


Tillhör byggnadsnämndens i Huddinge kommun protokoll 1983-02-23 j § 185 betygar:  
*Wigante Larsson*  
 Byggnadsnämndens sekr.


År 1983 den 12 sept. fastställdes denna tomtindelning på sätt länsstyrelsens beslut samma dag närmare utvisar.  
 Länsstyrelsen i Stockholms län som avsn. På tjänstens vägnar  
*Olf Andersson*

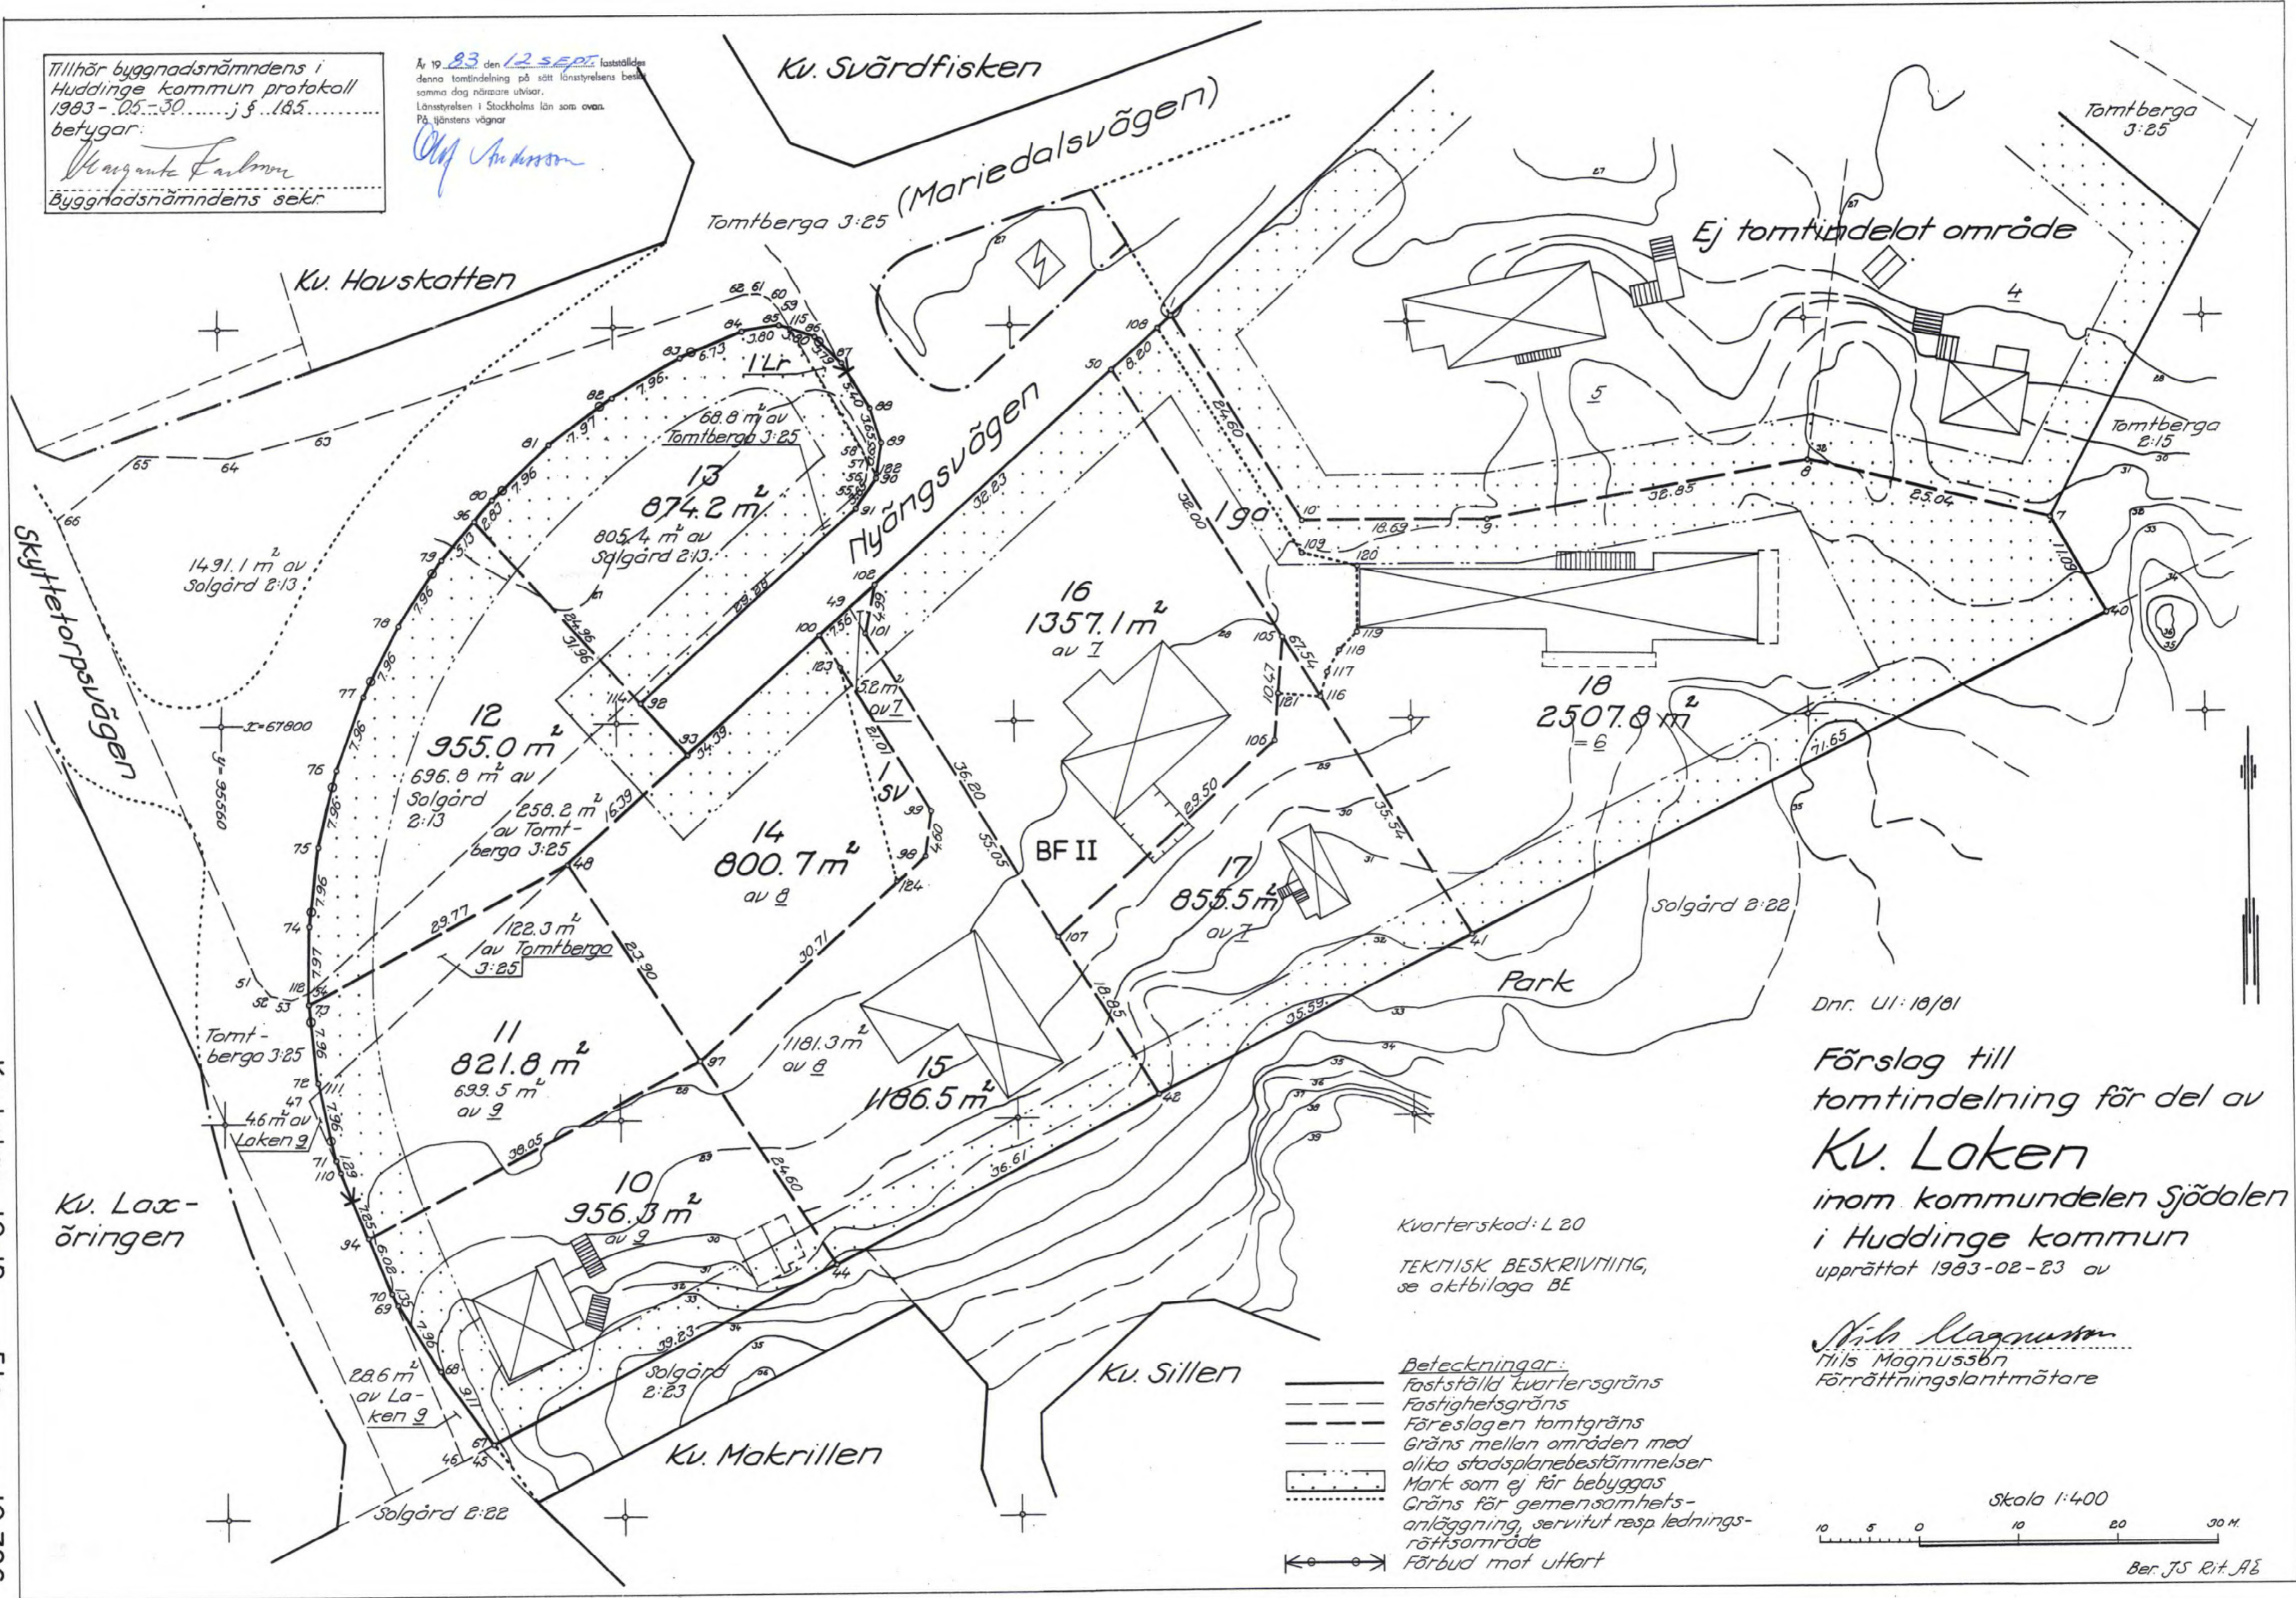

Dnr. UI: 10/81  
 Förslag till tomtindelning för del av Kv. Laken inom kommundelen Sjödalen i Huddinge kommun upprättat 1983-02-23 av

*Nils Magnusson*  
 Nils Magnusson  
 Förrättningslantmätare

- Beteckningar:**
- Fastställd kvartersgräns
  - Fastighetsgräns
  - - - - - Föreslagen tomtgräns
  - · - · - Gräns mellan områden med olika stadsplanbestämmelser
  - · · · · Mark som ej får bebyggas
  - · · · · Gräns för gemensamhetsanläggning, servitut resp. ledningsrättsområde
  - ⊙ Förbud mot utfart

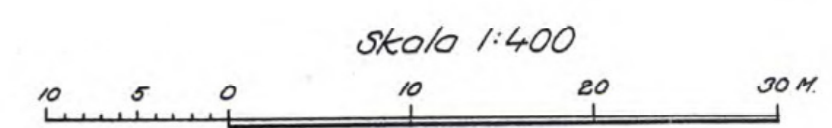

Ber. JS Rit. JAG

Kv Laken 10-18 51c 10726