


FÖRSLAG TILL ÄNDRING FÖR DEL AV STADSPANEN STUVSTA M: E KV. MOROTEN INOM STADSDELEN STUVSTA I HUDDINGE KOMMUN UPPRÄTTAT I NOVEMBER 1969 AV

*Sören Torstendahl*  
SÖREN TORSTENDAHL  
PLANARKITEKT

*Anita Lundin*  
ANITA LUNDIN  
TEKNIKER

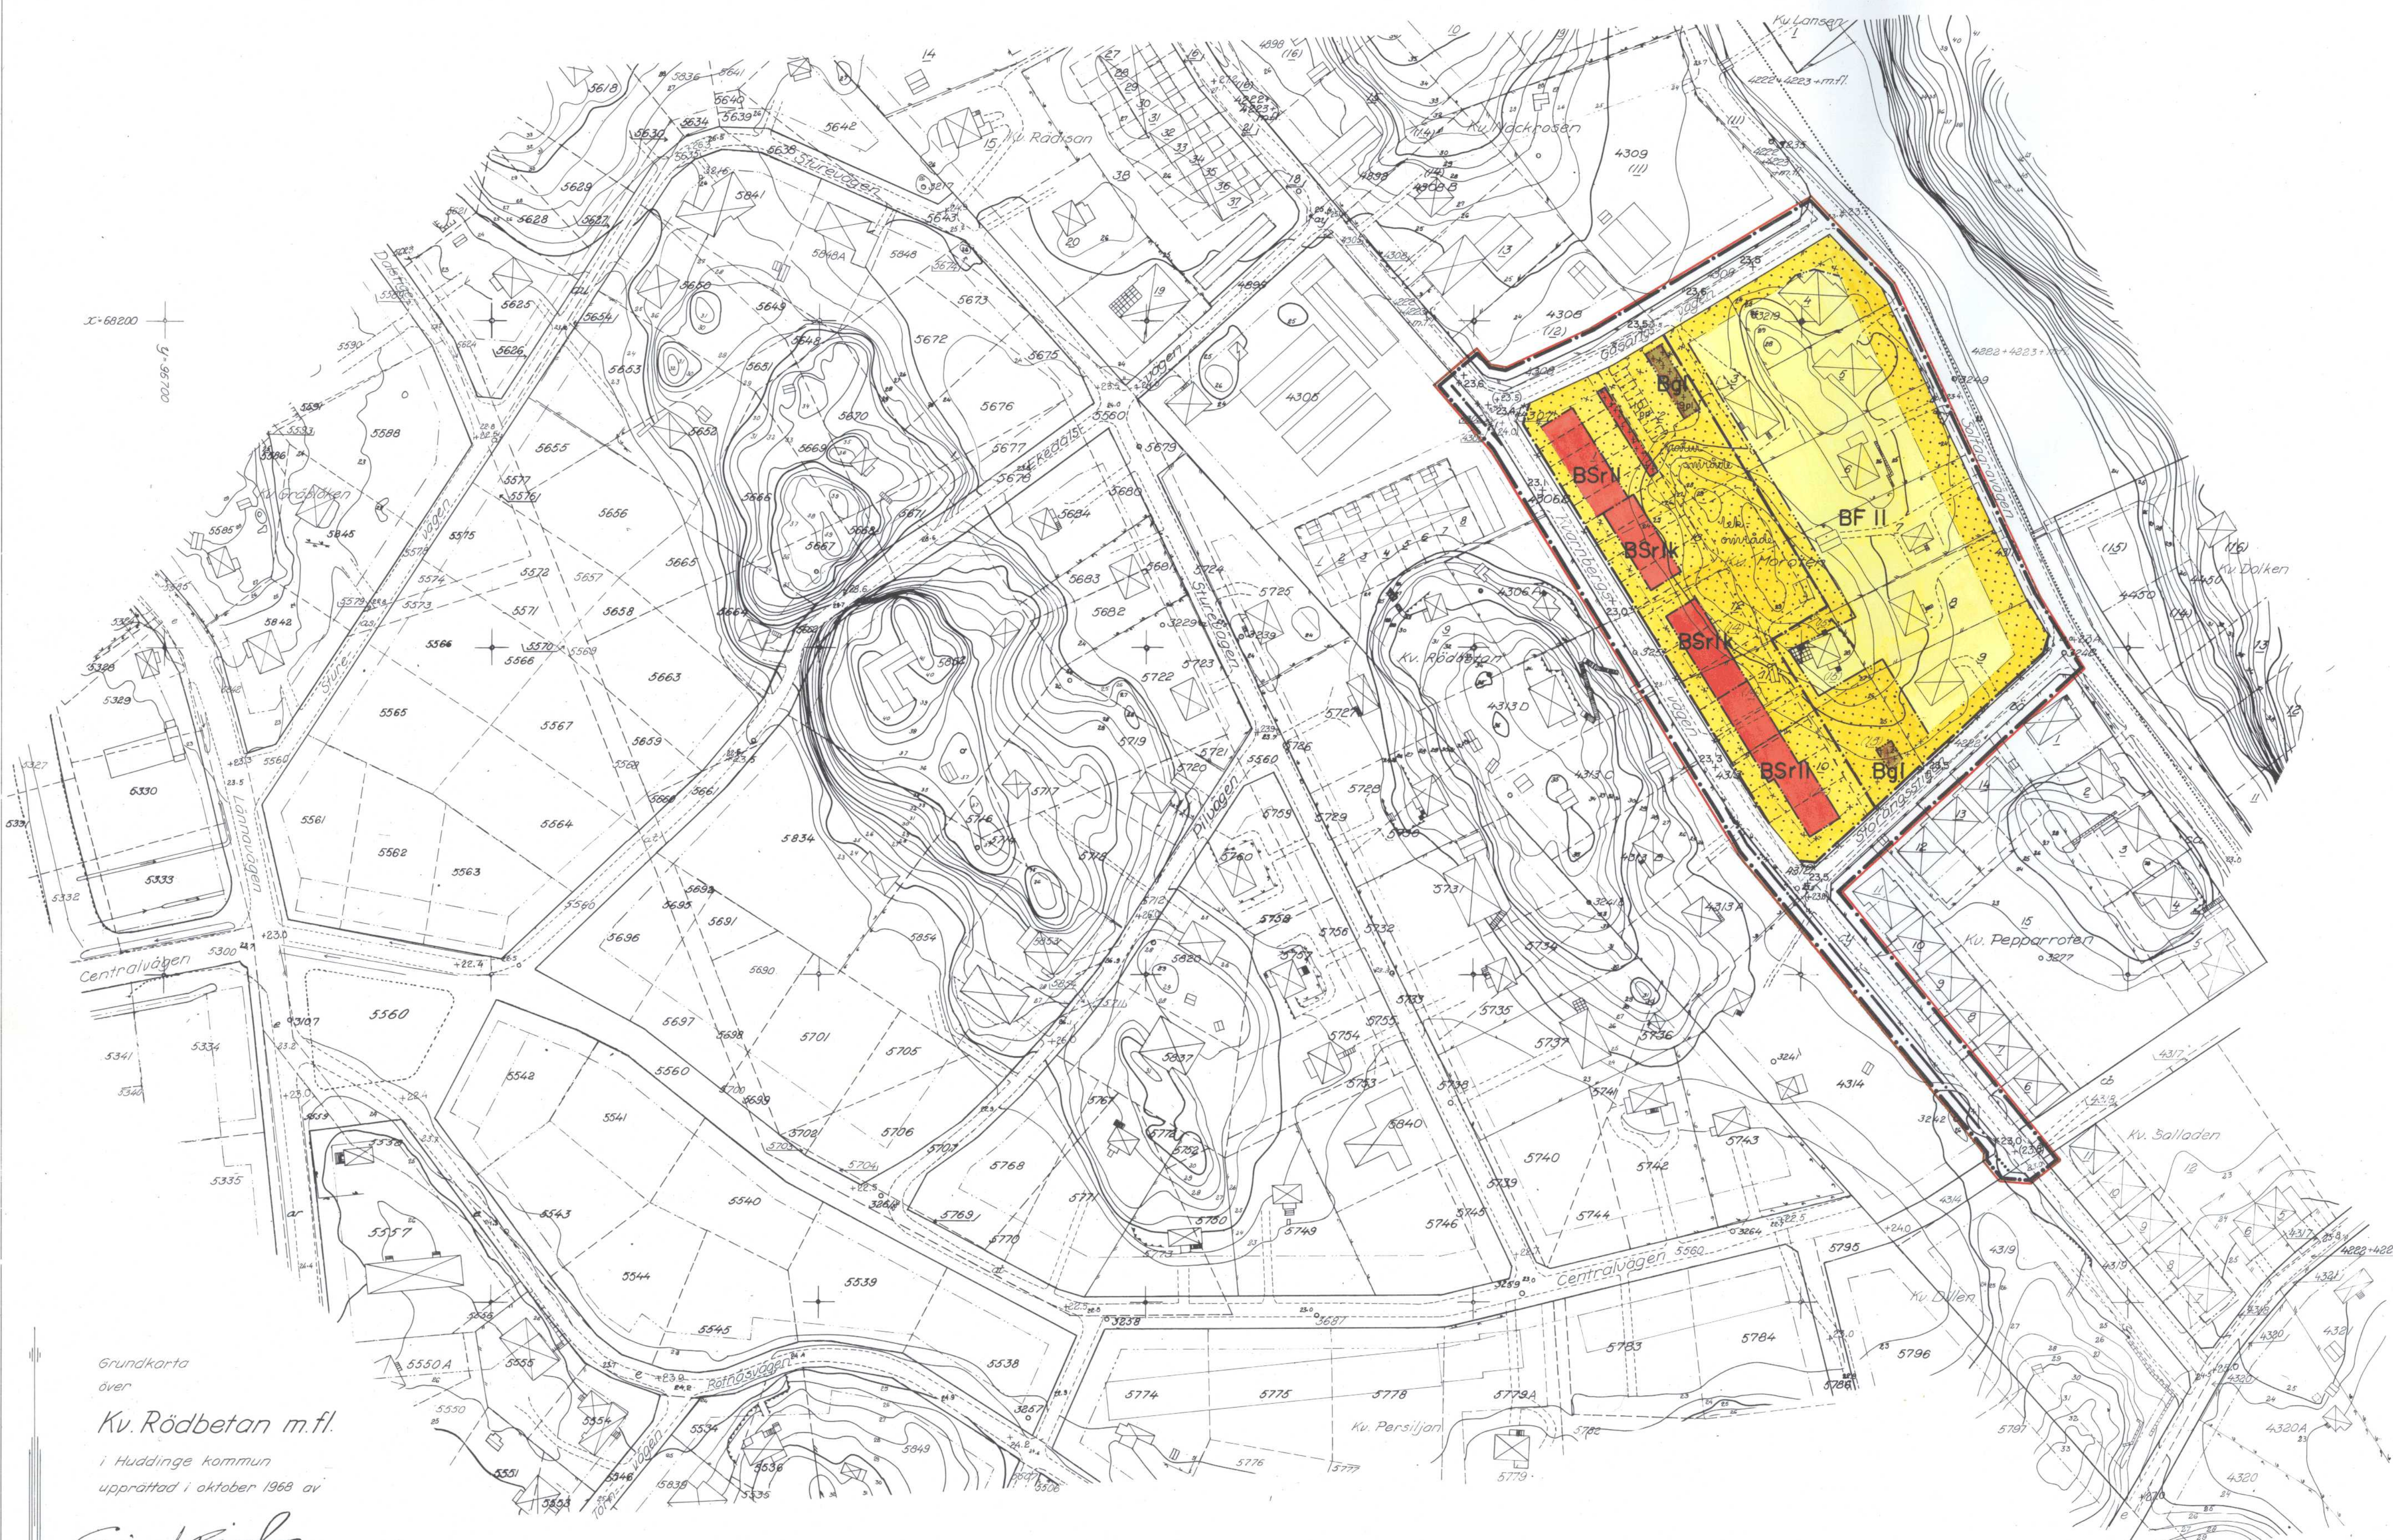

TILLHÖR BYGGNADSNÄMNDENS BESLUT DEN 28 JANUARI 1970 § 76, BETYGAR:

*Gunnar Sjö*  
SEKRETERÄRE

TILLHÖR KOMMUNALFULLMÄKTIGES BESLUT DEN 15 JUNI 1970 § 164 BETYGAR:

*Anders*  
SEKRETERÄRE

17 aug.  
*E. Österlund*

BETECKNINGAR:

- LINJE BELÄGEN 3 M UTANFÖR DET OMRÅDE FÖRSLAGET AVSER GÄLLANDE OMRÅDES- OCH BESTÄMMESEGRÄNS AVSEDD ATT UTGÅ
- GATU-, KVARTERS- ELLER ANNAN OMRÅDESGRÄNS
- BESTÄMMESEGRÄNS
- ILLUSTRATIONSLINJE EJ AVSEDD ATT FASTSTÄLLAS
- BF ALLMÄN PLATS, GATA
- BSr OMRÅDE FÖR BOSTADSÄNDAMÅL, FRILIGGANDE HUS
- Ba OMRÅDE FÖR BOSTADSÄNDAMÅL, SAMMANBYGGDA HUS, RADHUS
- OMRÅDE FÖR GARAGEÄNDAMÅL
- MARK SOM EJ FÅR BEBYGGAS
- MARK SOM ENDAST FÅR BEBYGGAS MED GARAGE OCH FÖRRÅD
- I, II, Iik ANTAL VÅNINGAR, JÄMTE KÄLLARVÅNING
- (+0,00) GÄLLANDE GATUHÖJD AVSEDD ATT UTGÅ
- +0,00 FÖRESLAGEN GATUHÖJD

Grundkarta över Kv. Rödrosan m.fl. i Huddinge kommun upprättad i oktober 1968 av

*Einar Hammarby*  
Mättningsman

Kv. Moroten, Pepparroten, Salladen reviderade i november 1969 av

*Einar Hammarby*  
Skala 1:1000

- Beteckningar: Gällande kvarters- eller annan områdesgräns, Gällande bestämmelsegräns, Gräns för fastighet, Gräns för administrativt bildad tomt, Annan gräns, Huvudbyggnad resp uthus, Staket, Häck, Stenmur, Stödmur
- Dike, Fastställd höjd, Avvägd höjd, Höjdhöjningar, Polygonpunkt

Höjdsystem RH00