

Dnr 117/1971

Förslag till
ändrad tomtindelning
för del av

Kv. Tumstocken

inom stadsdelen Fullersta
i Huddinge kommun
upprättat i oktober 1971 av


Nils Magnusson
(Nils Magnusson)
mättningsman

Tillhör byggnadsnämndens i
Huddinge kommun protokoll
den 10 november 1971, s. 234
betygat
Gunnar Sjölin
Byggnadsnämndens sek.

Ar 19.78. den 9.2. fastställdes
den här tomtindelning på sätt länsstyrelsens beslut
avseende dag närmare utvisar och må enligt 150 § 2
stycket byggnadslagen talen icke fullföljas mot väns-
ta beslut, värtid detsamma omedelbart vunnit laga
kraft.
Länsstyrelsen i Stockholms län som ovan.
På tjänstens vägnar

R. Örnholm

Fastighetsregistermyndigheten åsätter tomterna
de registerbeteckningar, som kommit
till användning i tomtindelningsförslaget.
FASTIGHETSREGISTERMYNDIGHETEN
Walu Tomback

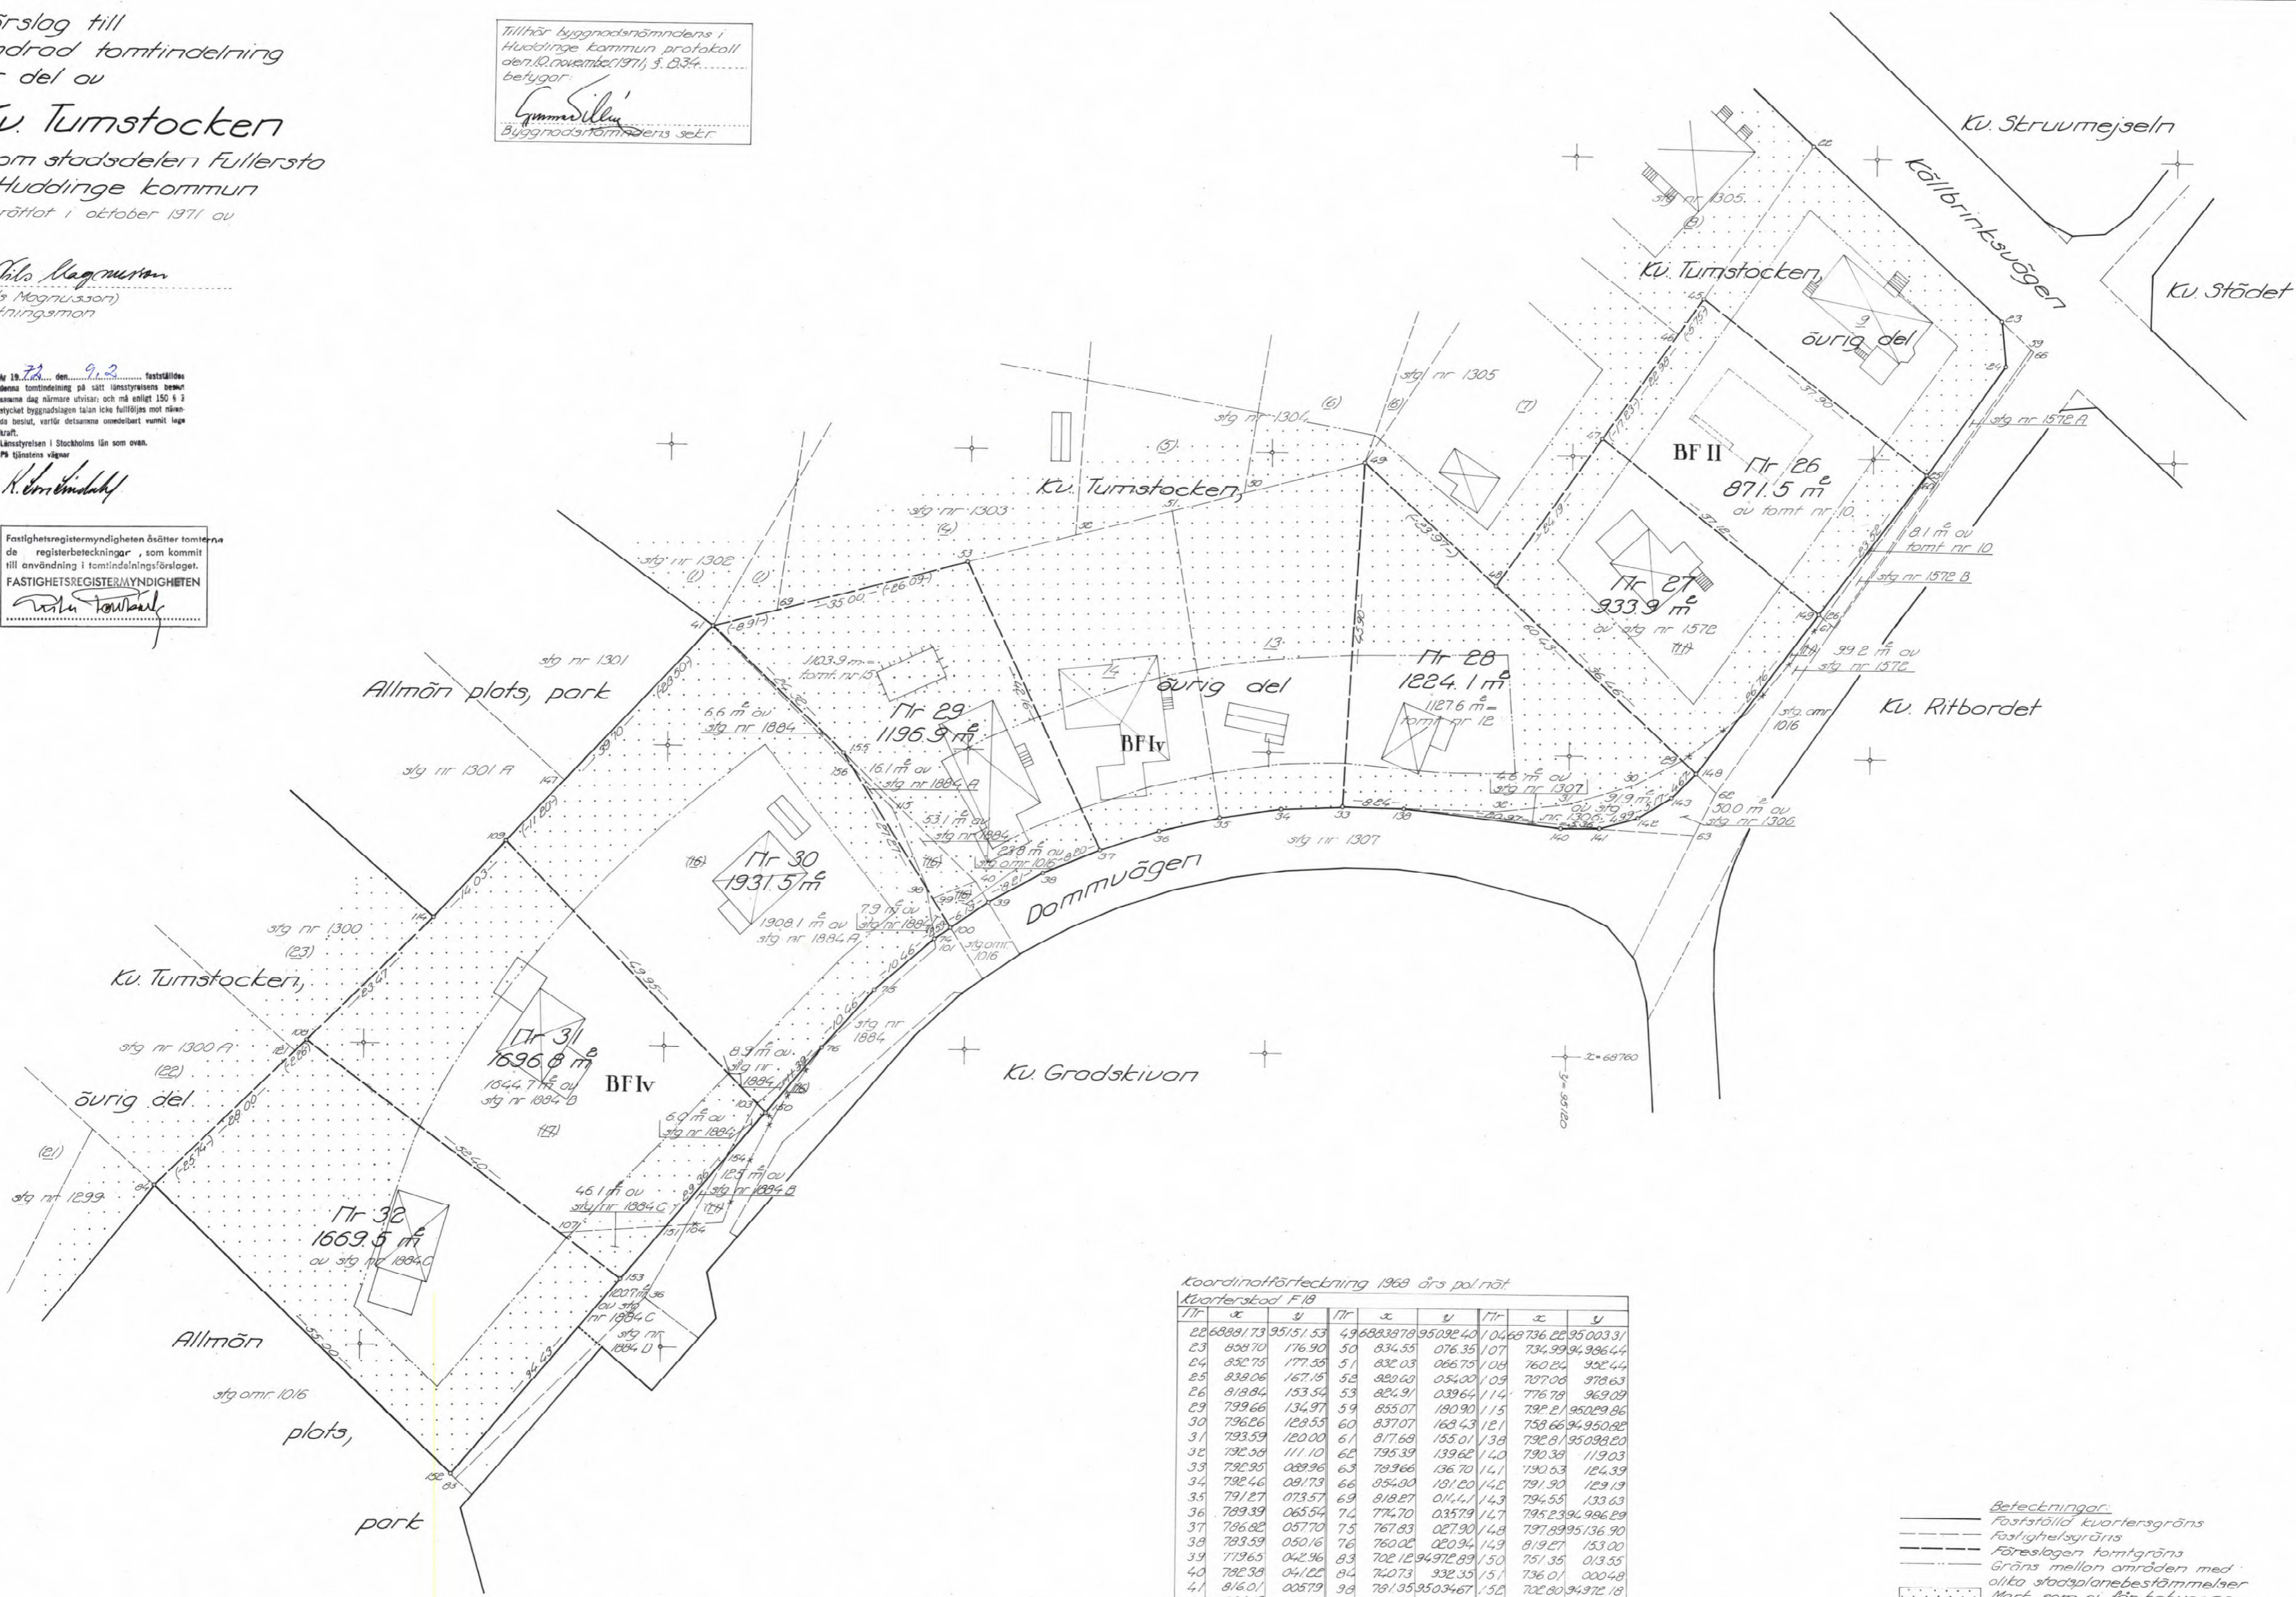

Koordinatföreteckning 1968 års pol.nät.

| Tr | x | y | Tr | x | y | Tr | x | y |
|----|--------|----------|-----|---------|-----------|-----|----------|-----------|
| 22 | 688173 | 95151.53 | 49 | 6883878 | 95092.40 | 102 | 68736.22 | 95003.31 |
| 23 | 808170 | 176.90 | 50 | 834.55 | 076.35 | 107 | 734.29 | 94.926.44 |
| 24 | 852.75 | 177.55 | 51 | 832.03 | 066.75 | 108 | 760.24 | 92.44 |
| 25 | 839.06 | 167.15 | 52 | 829.63 | 054.00 | 109 | 787.06 | 978.63 |
| 26 | 819.84 | 153.54 | 53 | 824.91 | 039.64 | 114 | 776.78 | 969.09 |
| 29 | 799.66 | 134.97 | 59 | 855.07 | 180.90 | 115 | 792.21 | 95029.86 |
| 30 | 796.26 | 128.55 | 60 | 837.07 | 163.43 | 121 | 758.66 | 94.950.82 |
| 31 | 793.59 | 120.00 | 61 | 817.68 | 155.01 | 138 | 792.21 | 95098.20 |
| 32 | 792.58 | 111.10 | 62 | 795.39 | 139.62 | 140 | 790.39 | 119.03 |
| 33 | 792.95 | 089.96 | 63 | 789.66 | 136.70 | 141 | 190.63 | 124.39 |
| 34 | 792.46 | 081.73 | 66 | 054.00 | 131.20 | 142 | 791.90 | 129.19 |
| 35 | 791.27 | 073.57 | 69 | 818.27 | 014.41 | 143 | 794.53 | 133.63 |
| 36 | 789.39 | 063.54 | 72 | 774.70 | 035.79 | 147 | 795.23 | 94.986.29 |
| 37 | 796.82 | 057.70 | 75 | 767.83 | 027.90 | 148 | 797.89 | 95.136.90 |
| 38 | 793.59 | 050.16 | 76 | 760.02 | 020.94 | 149 | 819.27 | 153.03 |
| 39 | 779.65 | 042.96 | 83 | 702.12 | 94.972.89 | 150 | 751.35 | 013.55 |
| 40 | 782.38 | 041.22 | 84 | 740.73 | 932.33 | 151 | 736.01 | 000.48 |
| 41 | 816.01 | 005.79 | 98 | 781.95 | 95034.67 | 152 | 702.80 | 94.972.18 |
| 45 | 861.19 | 137.13 | 99 | 780.03 | 035.50 | 153 | 729.00 | 994.51 |
| 46 | 856.48 | 133.83 | 100 | 776.17 | 037.92 | 154 | 745.42 | 95.008.50 |
| 47 | 842.37 | 123.94 | 101 | 773.47 | 036.00 | 155 | 799.27 | 023.43 |
| 48 | 822.56 | 110.05 | 103 | 782.46 | 012.47 | 156 | 797.42 | 024.59 |

Beteckningar:

- Fastställd kvartersgräns
- Fastighetsgräns
- - - - - Förslagen tomtgräns
- - - - - Gräns mellan områden med olika stadplanbestämmelser
- Mark som ej får bebyggas
- Gräns för administrativt bildad tomt, avseend off utgå

Skala 1:400