


Förslag till tomtindelning av Kv. Sylen inom Fullersta i Huddinge kommun upprättat i november 1967 av

Einar Lindberg
(Einar Lindberg) mättningsman

E. Carlsson

Tillhör byggnadsnämndens i Huddinge kommun protokoll den 21/11 1967 s. 85 betygat
Samuelsson
Byggnadsnämndens sekr.

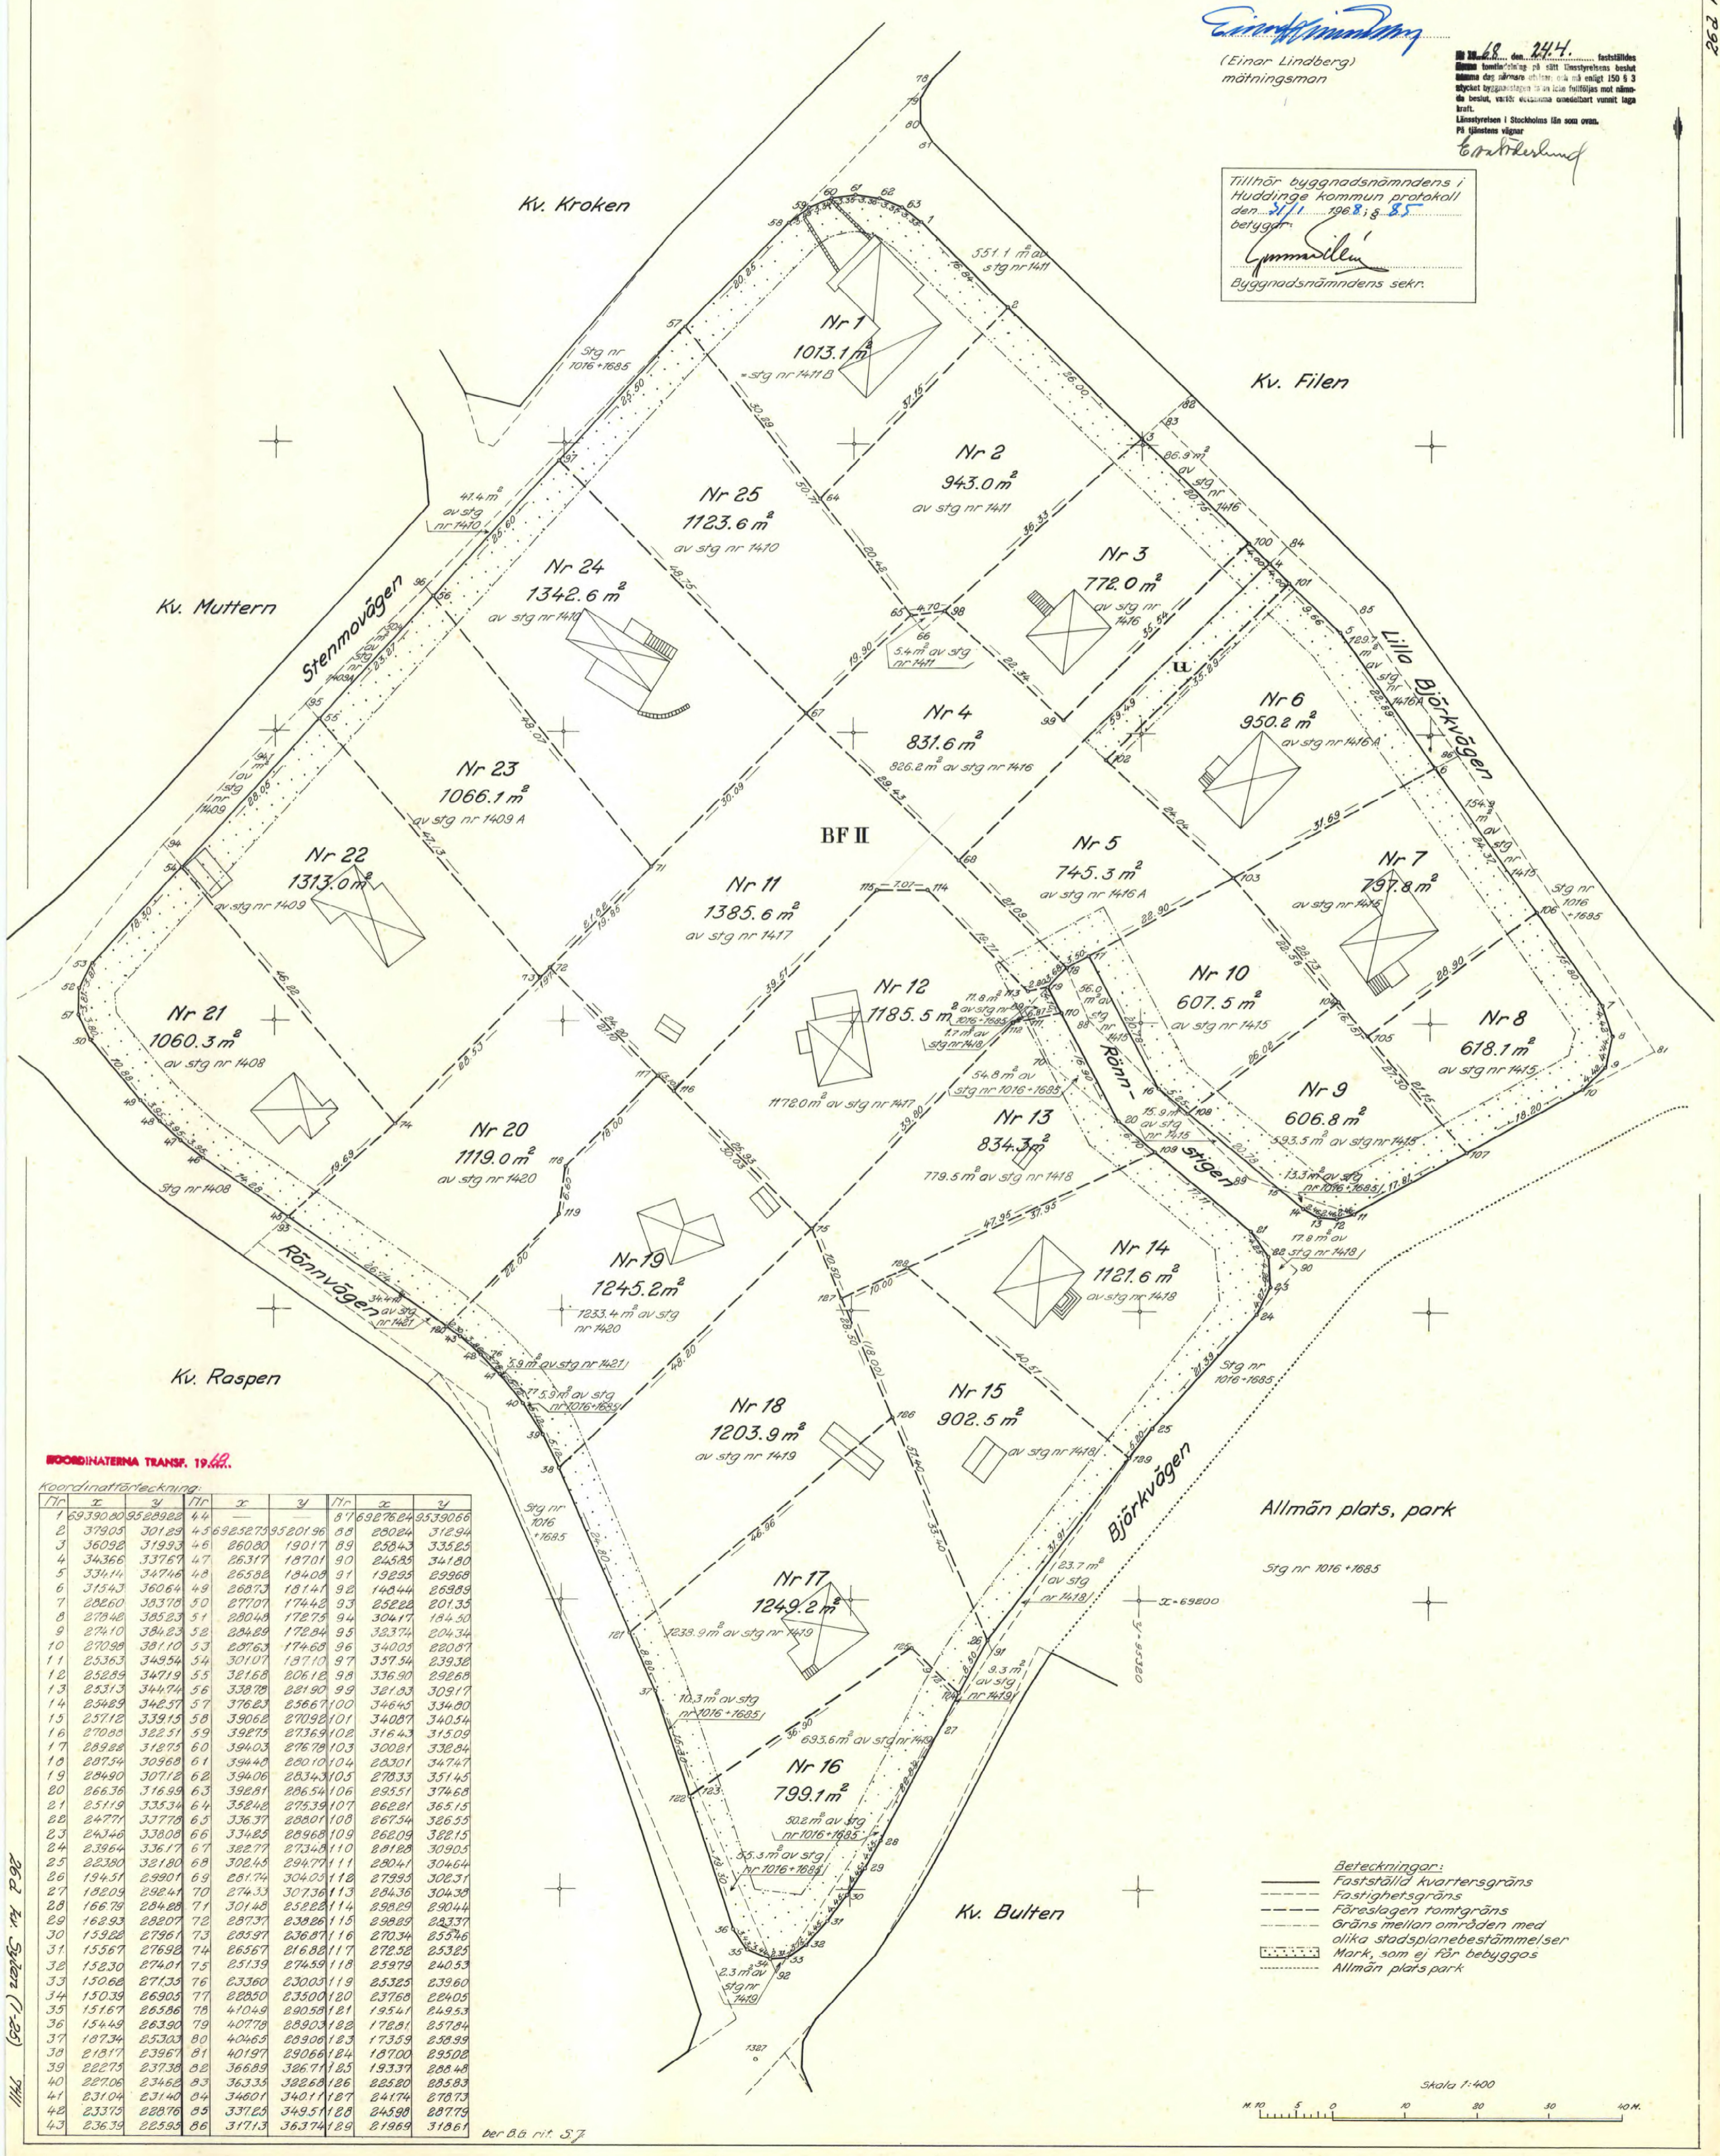


COORDINATERNAS TRANS. 1967.

koordinatföretäckning

Nr	x	y	Nr	x	y
1	69390.80	95229.22	44	69276.24	95390.66
2	379.05	301.29	45	69252.75	95201.96
3	360.98	319.33	46	260.80	1901.79
4	343.66	337.67	47	263.17	1870.91
5	334.14	347.46	48	263.82	1840.99
6	315.43	360.64	49	268.73	1814.92
7	282.60	383.78	50	277.07	1744.83
8	279.48	385.23	51	280.48	1727.94
9	274.10	384.23	52	284.89	172.84
10	270.98	381.10	53	287.63	174.68
11	253.63	349.54	54	301.07	187.10
12	252.89	347.19	55	321.68	206.12
13	253.13	344.74	56	338.78	221.90
14	254.29	342.57	57	376.23	256.67
15	257.12	339.15	58	390.68	270.92
16	270.89	322.51	59	392.75	273.69
17	289.28	312.75	60	394.03	276.78
18	287.54	309.68	61	394.48	280.10
19	284.90	307.12	62	394.06	283.43
20	266.36	316.99	63	392.81	286.54
21	251.19	335.34	64	352.42	275.39
22	247.71	337.78	65	336.37	282.01
23	243.46	338.08	66	334.25	289.68
24	239.64	336.17	67	322.77	273.48
25	222.80	321.80	68	302.45	294.77
26	194.51	299.01	69	261.74	304.03
27	182.09	292.41	70	274.33	307.36
28	166.78	284.28	71	301.48	252.22
29	162.93	282.07	72	297.37	238.26
30	153.28	279.61	73	283.97	236.87
31	155.67	276.92	74	265.67	216.88
32	152.30	274.01	75	251.39	214.59
33	150.68	271.35	76	233.60	200.11
34	150.39	269.05	77	228.50	235.00
35	151.67	265.86	78	410.49	290.58
36	154.49	263.90	79	407.78	289.03
37	187.34	253.03	80	404.65	289.06
38	213.17	239.67	81	401.97	290.66
39	222.75	237.38	82	366.89	326.71
40	227.06	234.62	83	363.35	322.68
41	231.04	231.40	84	346.01	340.11
42	233.75	228.78	85	337.29	349.51
43	236.39	225.93	86	317.13	363.74

- Beteckningar:**
- Fastställd kvartersgräns
 - - - Fastighetsgräns
 - - - Färeslagen tomrgräns
 - - - Gräns mellan områden med olika stadsplanebestämmelser
 - Mark, som ej för bebyggas
 - Allmän plats park

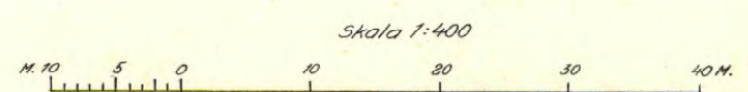

262 Kv. Sylen (1-25) 7/11