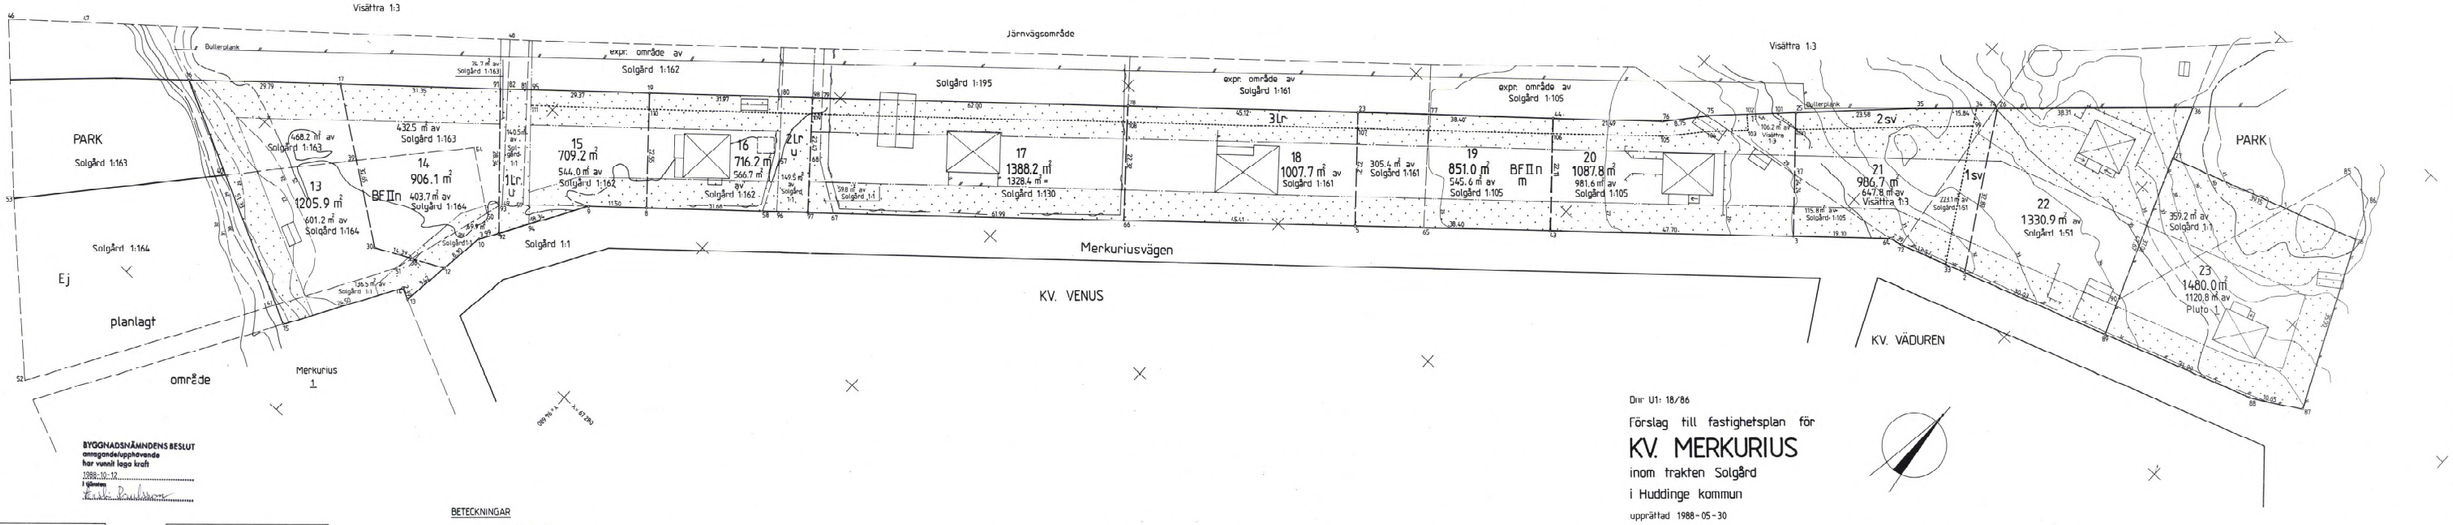

BYGGNADSNÄMNDENS BESLUT
omregondelupphävande
har vunnit laga kraft
1988-10-12
I tjänsten

Tillhör byggnadsnämndens i Huddinge kommun beslut 1988-121-21 § 433 betygar

Byggnadsnämndens sekr.

Införd i fastighetsregistret
1988-11-08 88/1168
datum dnr

för fastighetsregistermyndigheten

BETECKNINGAR
- Kvartersgräns
- Fastighetsgräns
- Gräns mellan områden med olika stadsplanebestämmelser
- Mark som ej får bebyggas
- Gräns för servitut- o dyl. ledningsrättsområde

Dnr U1: 18/86

Förslag till fastighetsplan för

KV. MERKURIUS

inom trakten Solgård

i Huddinge kommun

upprättad 1988-05-30

Nils Magnusson
förrättningslantmätare

TEKNISK BESKRIVNING, aktbilaga BE
KVARTERSKOD: L 66

Ber. T.M Rit.