

FÖRSLAG TILL ÄNDRING AV STADSPLANEN
FÖR DEL AV RÅDSBACKEN M.M.

KV. TOMTBERGASKOLAN

I HUDDINGE KOMMUN
UPPRÄTTAT I FEBR. 1965 AV

Henrik Suterström
BITR. STADSPLANEARKITEKT

Janne Josta Olsson
STADPLANEINGENJÖR

Av 1967 den 2 Aug.
beslöt denna ändring av stadsplan
på sätt Kungl. Maj:ts be-
fästingshövandes beslut samma dag
närmare utvisar; betygar, Stockholm &
Landstämman som ovan,
de tjänstens vägnar:
Carl Kollerlund


Tillhör Byggnadsnämndens beslut den 28/4 1965,
§ 400, betygar:

Henrik Suterström
Sekreterare


Tillhör Kommunalförbundets beslut den 29/5 1965,
§ 107, betygar:

Henrik Suterström
Sekreterare

- Beteckningar:**
- Linje belägen 3 m. utanför det område förslaget avser
 - Gällande områdes- och bestämmelsegräns
 - " " " " " avsedd att utgå
 - Föreslagen områdesgräns
 - bestämmelsegräns
 - Område för allmänt ändamål
 - Mark som ej får bebyggas
 - Byggnads höjd
 - Område tillgängligt för allmänna ledningar
 - Område för kyrkligt ändamål
 - Särskild områdesgräns (stängselföreskrift)

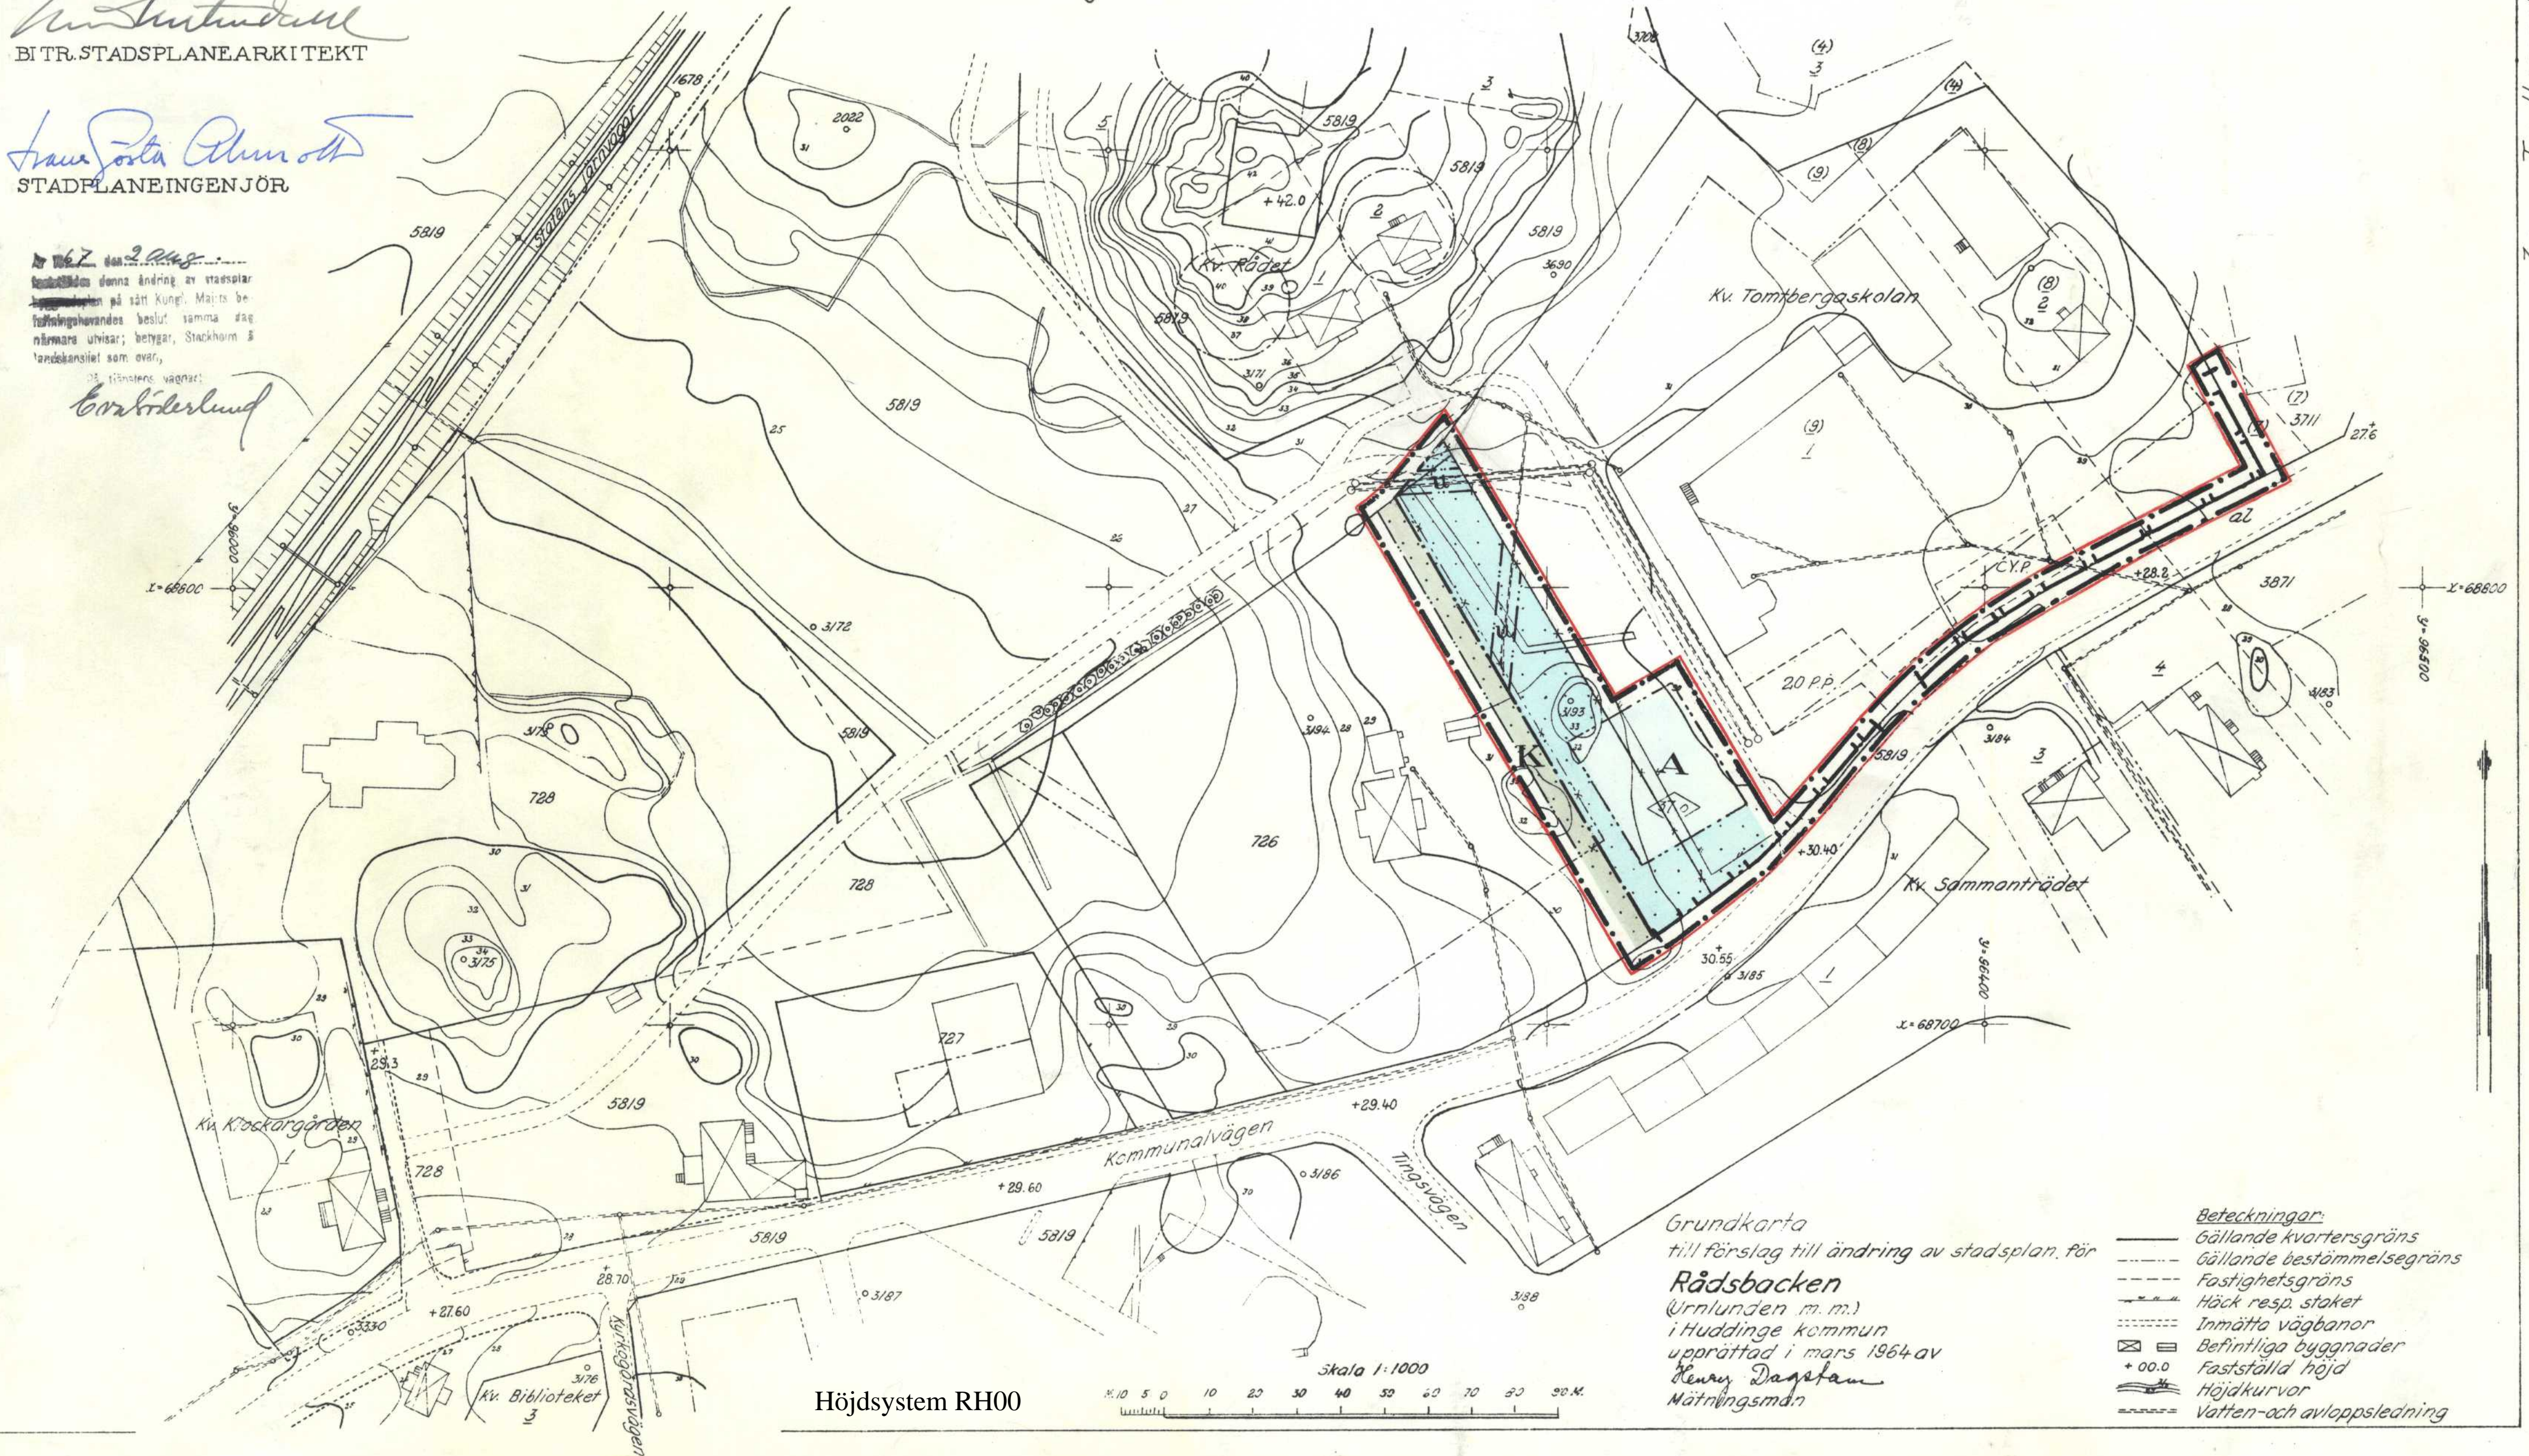

Höjdsystem RH00

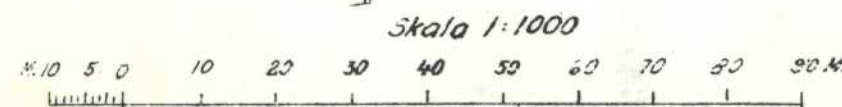

Grundkarta
till förslag till ändring av stadsplan för
Rådsbacken
(Urnunden m.m.)
i Huddinge kommun
upprättad i mars 1964 av
Henry Dagstam
Mättningsman

- Beteckningar:**
- Gällande kvartersgräns
 - Gällande bestämmelsegräns
 - Fastighetsgräns
 - Höck resp. staket
 - Inmätta vägbanor
 - Befintliga byggnader
 - Fastställd höjd
 - Höjdkurvor
 - Vatten- och avloppsledning