


Förslag
till tomtindelning för del av
Kv. Städet
inom Fullersta i Huddinge kommun
upprättat i april 1967 av

Einar Lindberg
(Einar Lindberg)
mättingsman

Den 14 november 1967 fastställdes denna tomtindelning på ett Länsstyrelsens resolution samma dag närvarande utvisat och enligt 150 § 3 st. byggnadslagen utan att följande mot nämnda beslut, varför detta omgående vunnit laga kraft, betygas; Stockholm & Landskännet som ovan.

På tjänstens vägnar:
Åhmyrjö

Tillhör byggnadsnämndens i Huddinge kommun protokoll den 5/7 1967; § 570
betygar:
Åhmyrjö
Byggnadsnämndens sekr.

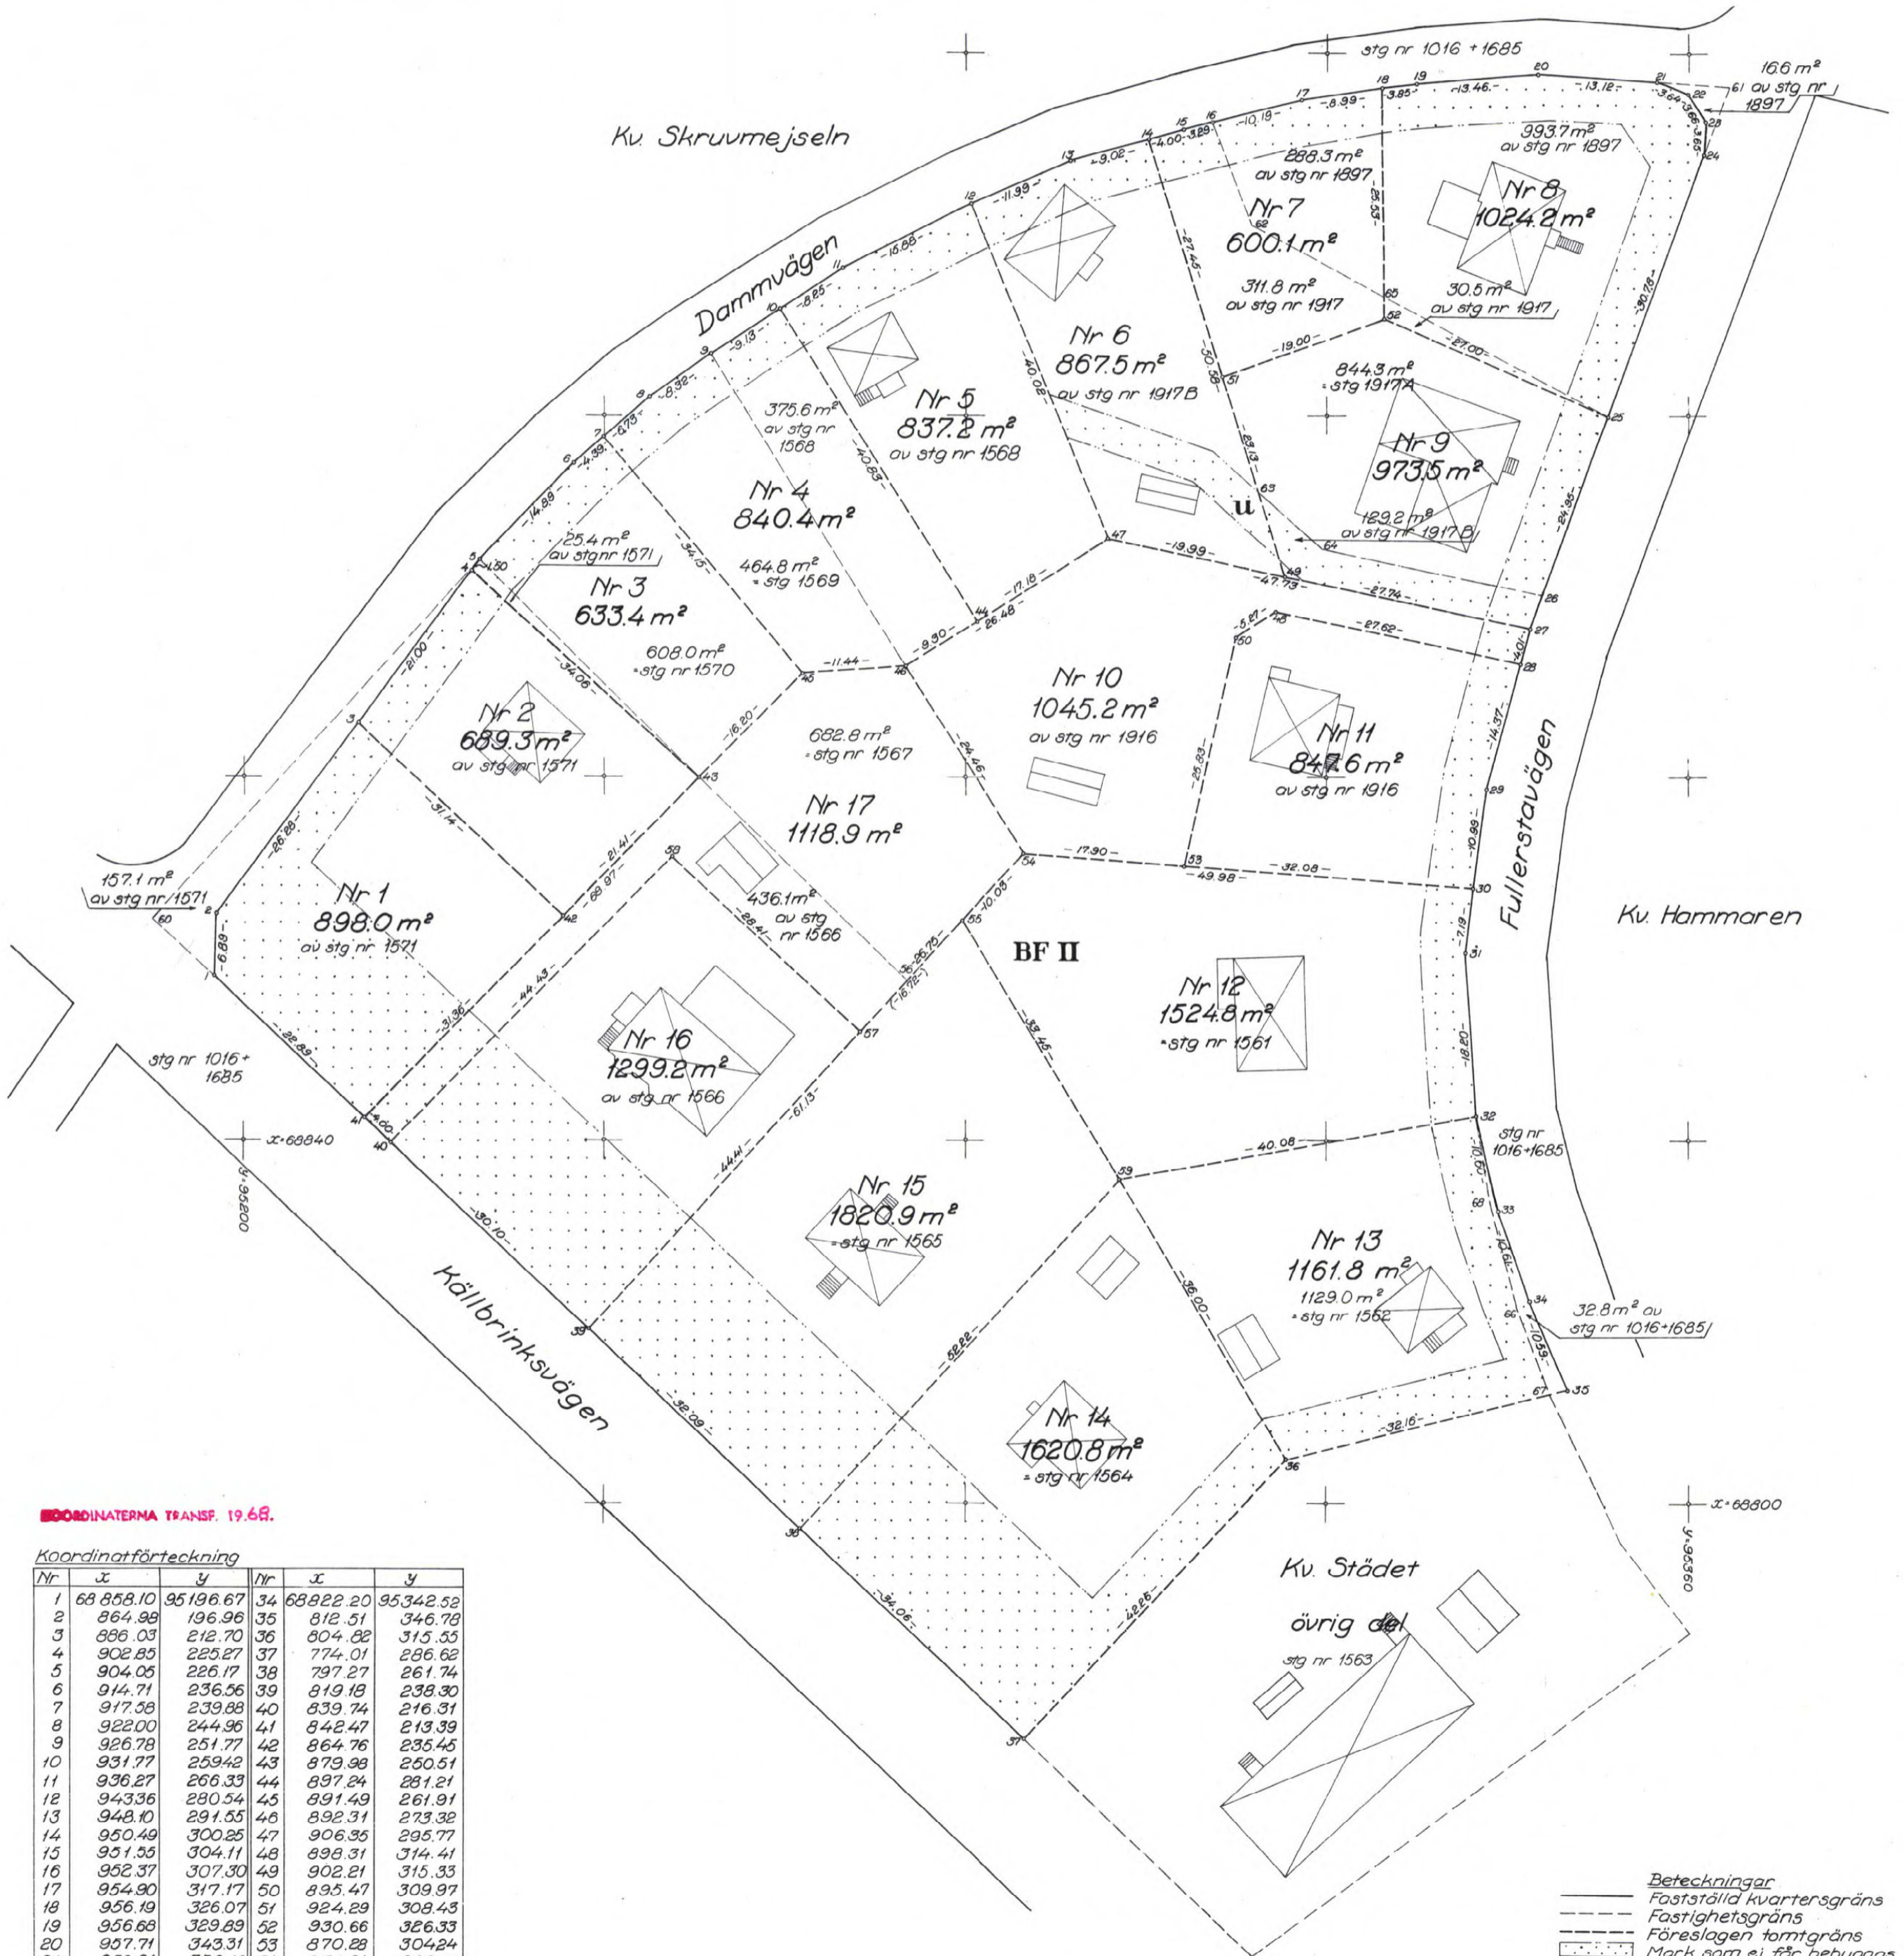


COORDINATERNA TRANSF. 1968.

Koordinatförteckning

Nr	x	y	Nr	x	y
1	68 858.10	95 196.67	34	68 822.20	95 342.52
2	864.98	196.96	35	812.51	346.78
3	886.03	212.70	36	804.82	315.05
4	902.85	225.27	37	774.01	286.62
5	904.05	226.17	38	797.27	261.74
6	914.71	236.56	39	819.18	238.30
7	917.58	239.88	40	839.74	216.31
8	922.00	244.96	41	842.47	213.39
9	926.78	251.77	42	864.76	235.45
10	931.77	259.42	43	879.98	250.51
11	936.27	266.33	44	897.84	281.21
12	943.36	280.54	45	891.49	261.91
13	948.10	291.55	46	892.31	273.32
14	950.49	300.25	47	906.35	295.77
15	951.55	304.11	48	893.31	314.41
16	952.37	307.30	49	902.21	315.33
17	954.90	317.17	50	895.47	309.97
18	956.19	326.07	51	924.29	308.43
19	956.68	329.89	52	930.66	326.33
20	957.71	343.31	53	870.28	304.24
21	956.84	356.40	54	871.64	286.39
22	955.51	359.79	55	864.25	279.61
23	952.45	361.79	56	857.60	273.51
24	948.80	361.63	57	851.92	268.31
25	919.88	351.09	58	871.32	247.56
26	900.26	343.86	59	835.72	297.08
27	896.47	342.47	60	864.51	189.82
28	892.60	341.43	61	956.31	364.37
29	879.73	337.69	62	940.99	311.62
30	867.84	336.23	63	911.60	312.40
31	860.70	335.37	64	905.43	319.40
32	842.54	336.58	65	933.14	326.30
33	832.24	339.09	66	821.99	341.12
			67	812.03	344.82
			68	833.26	338.13

Skala 1:400

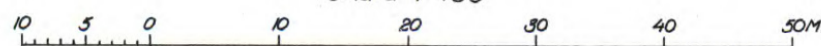

Beteckningar

- Fastställd kvartersgräns
- - - Fastighetsgräns
- Föreslagen tomtgräns
- Mark som ej får betyggas
- Gräns mellan områden med olika stadsplanebestämmelser