

*Ewa Kamp*  
Stadsingenjör

LÄNSSTYRELSEN STOCKHOLMS LÄN  
Planeringsavdelningen  
1984-09-10  
11 082 138 89

- Beteckningar**
- Traktgräns
  - Gällande kvarters- eller annan områdesgräns
  - Gällande bestämmelsegräns
  - Gräns för fastighet
  - Annan gräns
  - Huvudbyggnad resp. uthus
  - Staket
  - Häck
  - Stödmur
  - Järnvägsspår
  - Väg
  - Slätt
  - Skärning
  - Dike
  - Fastställd höjd
  - Avvägd höjd
  - Höjdkurvor
  - Televerkets mellanortskabel i mark
  - Fjärrvärmeledning i mark
  - Begränsningslinje för ajourförd grundkarta
- Skala 1:1000
- 

- STADSPLANEKARTA**  
**GRÄNSBETECKNINGAR**
- LINJE BELÄGEN 3 M UTANFÖR STADSPLANEFÖRSLAGETS GRÄNS
  - GÄLLANDE OMRÅDESGRÄNS AVSEDD ATT BEHÅLLAS
  - OMRÅDESGRÄNS
  - ..... OMRÅDESGRÄNS FRÅN VILKEN MINDRE AVVIKELSER I VISSA FALL FÅR GÖRAS.
  - BESTÄMMELESGRÄNS


- OMRÅDESBETECKNINGAR**
- ALLMÄN PLATS**
- GATA, PLANTERING MED GÅNGVÄG
  - PARK MED GÅNGVÄG

- BYGGNADSKVARTER**
- B BOSTÄDER

- SPECIALOMRÅDE**
- TJ JÄRNVÄG

- ÖVRIGA BETECKNINGAR AVSEDDA ATT FASTSTÄLLAS**
- s MARK SOM INTE FÅR BEBYGGAS
  - u MARK TILGÄNLIG FÖR BULLERSKYDD
  - LEDNINGSOMRÅDE
  - +0.0 GATHÖJD
  - F FRISTÅENDE HUS
  - I, II ANTAL VÅNINGAR
  - n FÖRBUD MOT VINDSINREDNING
  - m OMRÅDE DÄR SÄRSKILDA ÅTGÄRDER I FASAD ERFORDRAS MED HÄNSYN TILL TRAFIKBULLER

- ILLUSTRATIONER**
- ILLUSTRATIONS LINJER

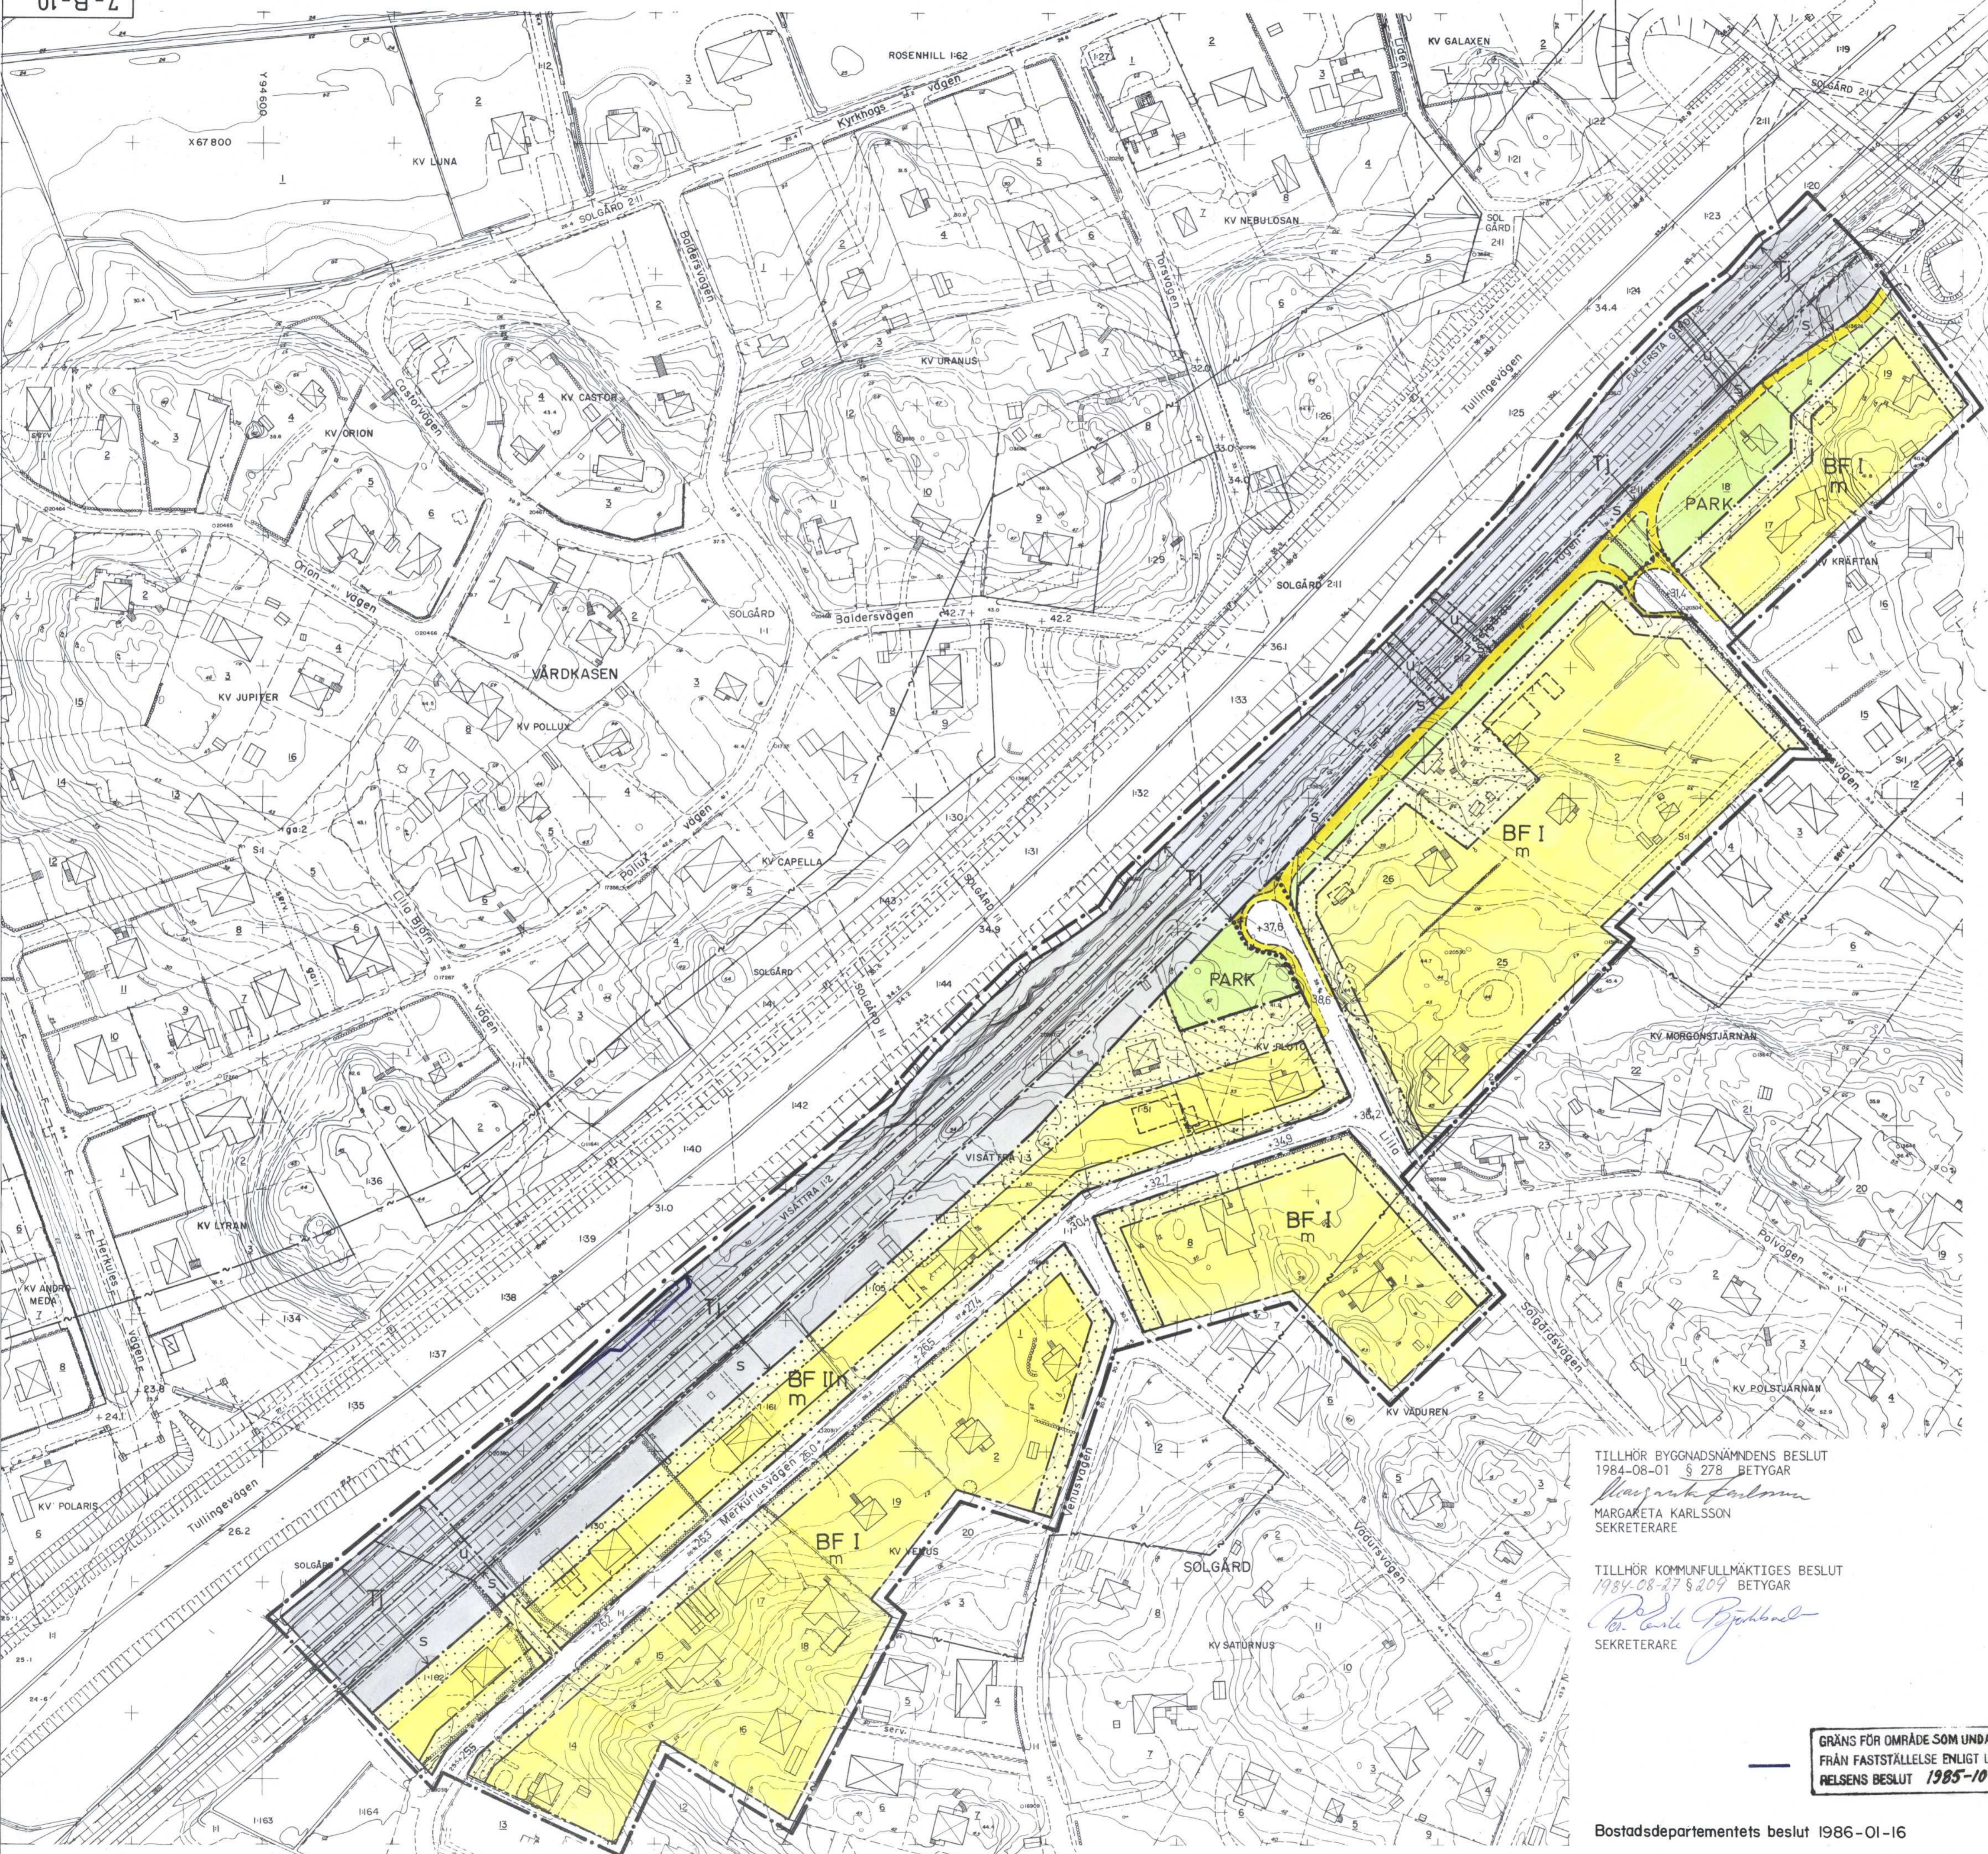

TILLHÖR BYGGNADSNÄMNDENS BESLUT  
1984-08-01 § 278 BETYGAR  
*Margareta Karlsson*  
MARGARETA KARLSSON  
SEKRETERARE

TILLHÖR KOMMUNFULLMÄKTIGES BESLUT  
1984-08-27 § 209 BETYGAR  
*Ewa Kamp*  
EWA KAMP  
SEKRETERARE

GRÄNS FÖR OMRÅDE SOM UNDTAGITS  
FRÅN FASTSTÄLLESE ENLIGT LÄNSSTY-  
RELSENS BESLUT 1985-10-10

Bostadsdepartementets beslut 1986-01-16

**SÖDRA STAMBANAN VII  
INOM NORRA SOLGÅRD**  
INOM KOMMUNDELN FULLERSTA  
OCH SJÖDALEN  
I HUDDINGE KOMMUN

FÖRSLAG TILL STADSPLAN  
UPPRÄTTAT I APRIL 1984  
HUDDINGE STADSBYGGNADSKONTOR  
PLANAVDELNINGEN

*Sören Torstendahl*  
SÖREN TORSTENDAHN  
PLANCHEF

*Ewa Kamp*  
EWA KAMP  
PLANINGENJÖR