
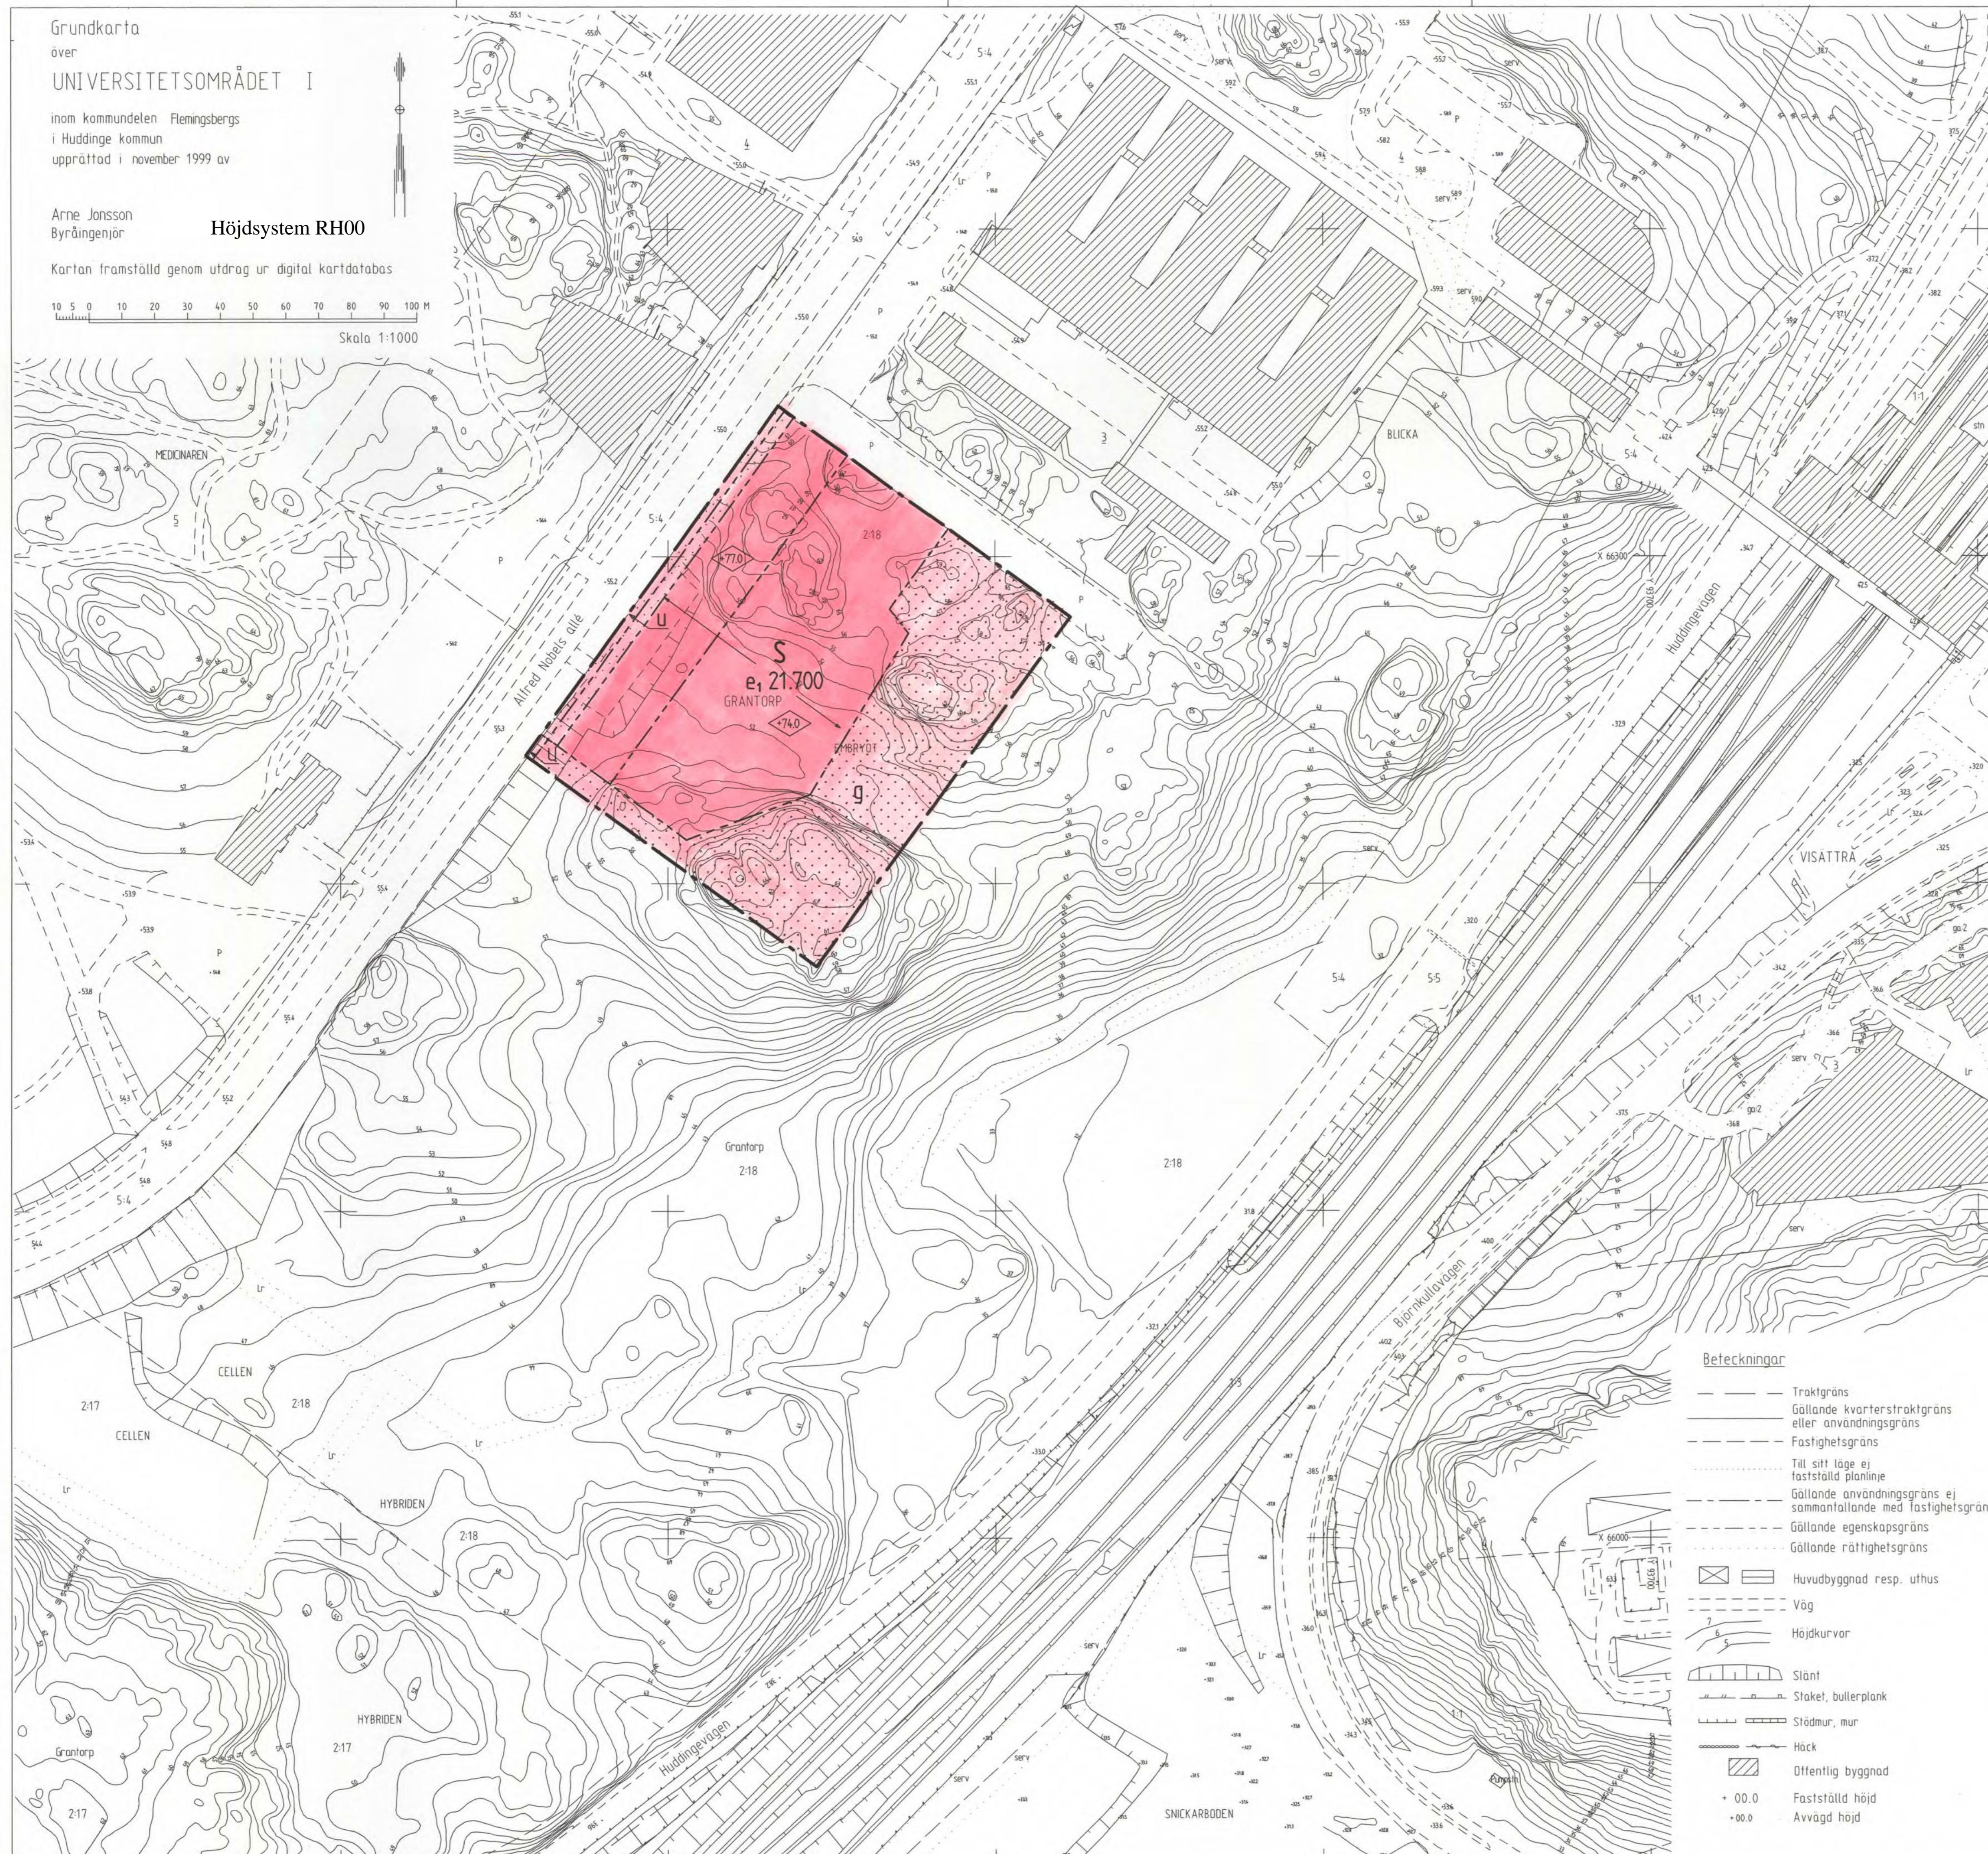


Grundkarta  
över  
UNIVERSITETSSOMRÅDET I

inom kommundelen Flemingsberg  
i Huddinge kommun  
upprättad i november 1999 av

Arne Jonsson  
Byråingenjör Höjdsystem RH00

Kartan framställd genom utdrag ur digital kartdatabas

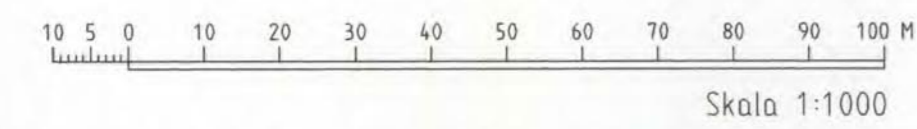

Beteckningar

- Traktgräns
- Gällande kvartersstraktgräns eller användningsgräns
- Fastighetsgräns
- - - Till sitt läge ej fastställd planlinje
- Gällande användningsgräns ej sammanfallande med fastighetsgräns
- Gällande egenskapsgräns
- Gällande rättighetsgräns
- Huvudbyggnad resp. uthus
- Väg
- Höjdkurvor
- Slänt
- Staket, butlerplank
- Stådmur, mur
- Häck
- Offentlig byggnad
- + 00.0 Fastställd höjd
- 00.0 Avvägd höjd

PLANBESTÄMMELSER

Följande gäller inom områden med nedanstående beteckningar. Där beteckning saknas gäller bestämmelsen inom hela planområdet. Endast angiven användning och utformning är tillåten.

GRÄNSBETECKNINGAR

- Planområdesgräns
- Användningsgräns
- Egenskapsgräns

Användning av kvarteretsmark

- S Högskoleverksamhet och forskning

Utnyttiandeggrad

- e, 00 000 Största bruttoarea (BTA) i kvm parkering ej inräknad

Begränsning av markens bebyggande

- Marken får inte bebyggas
- g Marken skall vara tillgänglig för gemensamhetsanläggning
- u Marken skall vara tillgänglig för underjordiska ledningar

Markens anordnande

Lokalt omhändertagande av dagvatten skall ske. Eventuell fördröjning av dagvatten kan ske utanför planområdet.

Placering utformning utförande

- ◇ Högsta byggnadshöjd i meter över nollplanet

Administrativa bestämmelser

Genomförandetiden är 15 år från den dag planen vinner laga kraft

ANTAGANDEHANDLING  
ENKELT PLANFÖRFARANDE  
PLANKARTA MED BESTÄMMELSER

<p>DETALJPLAN för <b>UNIVERSITETSSOMRÅDET I</b> inom kommundelen Flemingsberg Huddinge kommun Stockholms län</p>	<p>Övriga planhandlingar</p> <ul style="list-style-type: none"> <li><input type="checkbox"/> Planbeskrivning med plangenomförande och miljökonsekvenser</li> <li><input type="checkbox"/> Fastighetsförteckning</li> <li><input type="checkbox"/> Särskilt utlåtande efter samråd</li> </ul>
	<p>Beslut</p> <p>Samråd KS 2000-01-10 § 8 Godkänd BN 2000-08-24 § 227 Antagen KF 2000-10-24 § 146 Laga kraft 2000-11-17</p>
<p>Upprättad i maj 2000</p> <p>Miljö- och Samhälls- Byggnadsförvaltningen</p> <p>Ake Andersson Arkitekt</p>	<p>Westlund Arkitektkontor AB</p> <p>Magnus Westlund Arkitekt SAR</p>
<p>Dp 10-D-20</p>	