


**BYGGNADSPLAN FÖR DEL AV  
FLEMINGSBERG 1' MED GRANTORP 1'**  
I HUDDINGE SOCKEN STOCKHOLMS LÄN  
UPPRÄTTAD ÅR 1939 AV

*Sten Lindgren*

Kopians likhet med originalet betygas.  
Stockholm den 15 mars 1941  
STATENS REPRODUKTIONSANSTALT  
*P. Swensson*

Flemingsberg 1' med Grantorp 1'

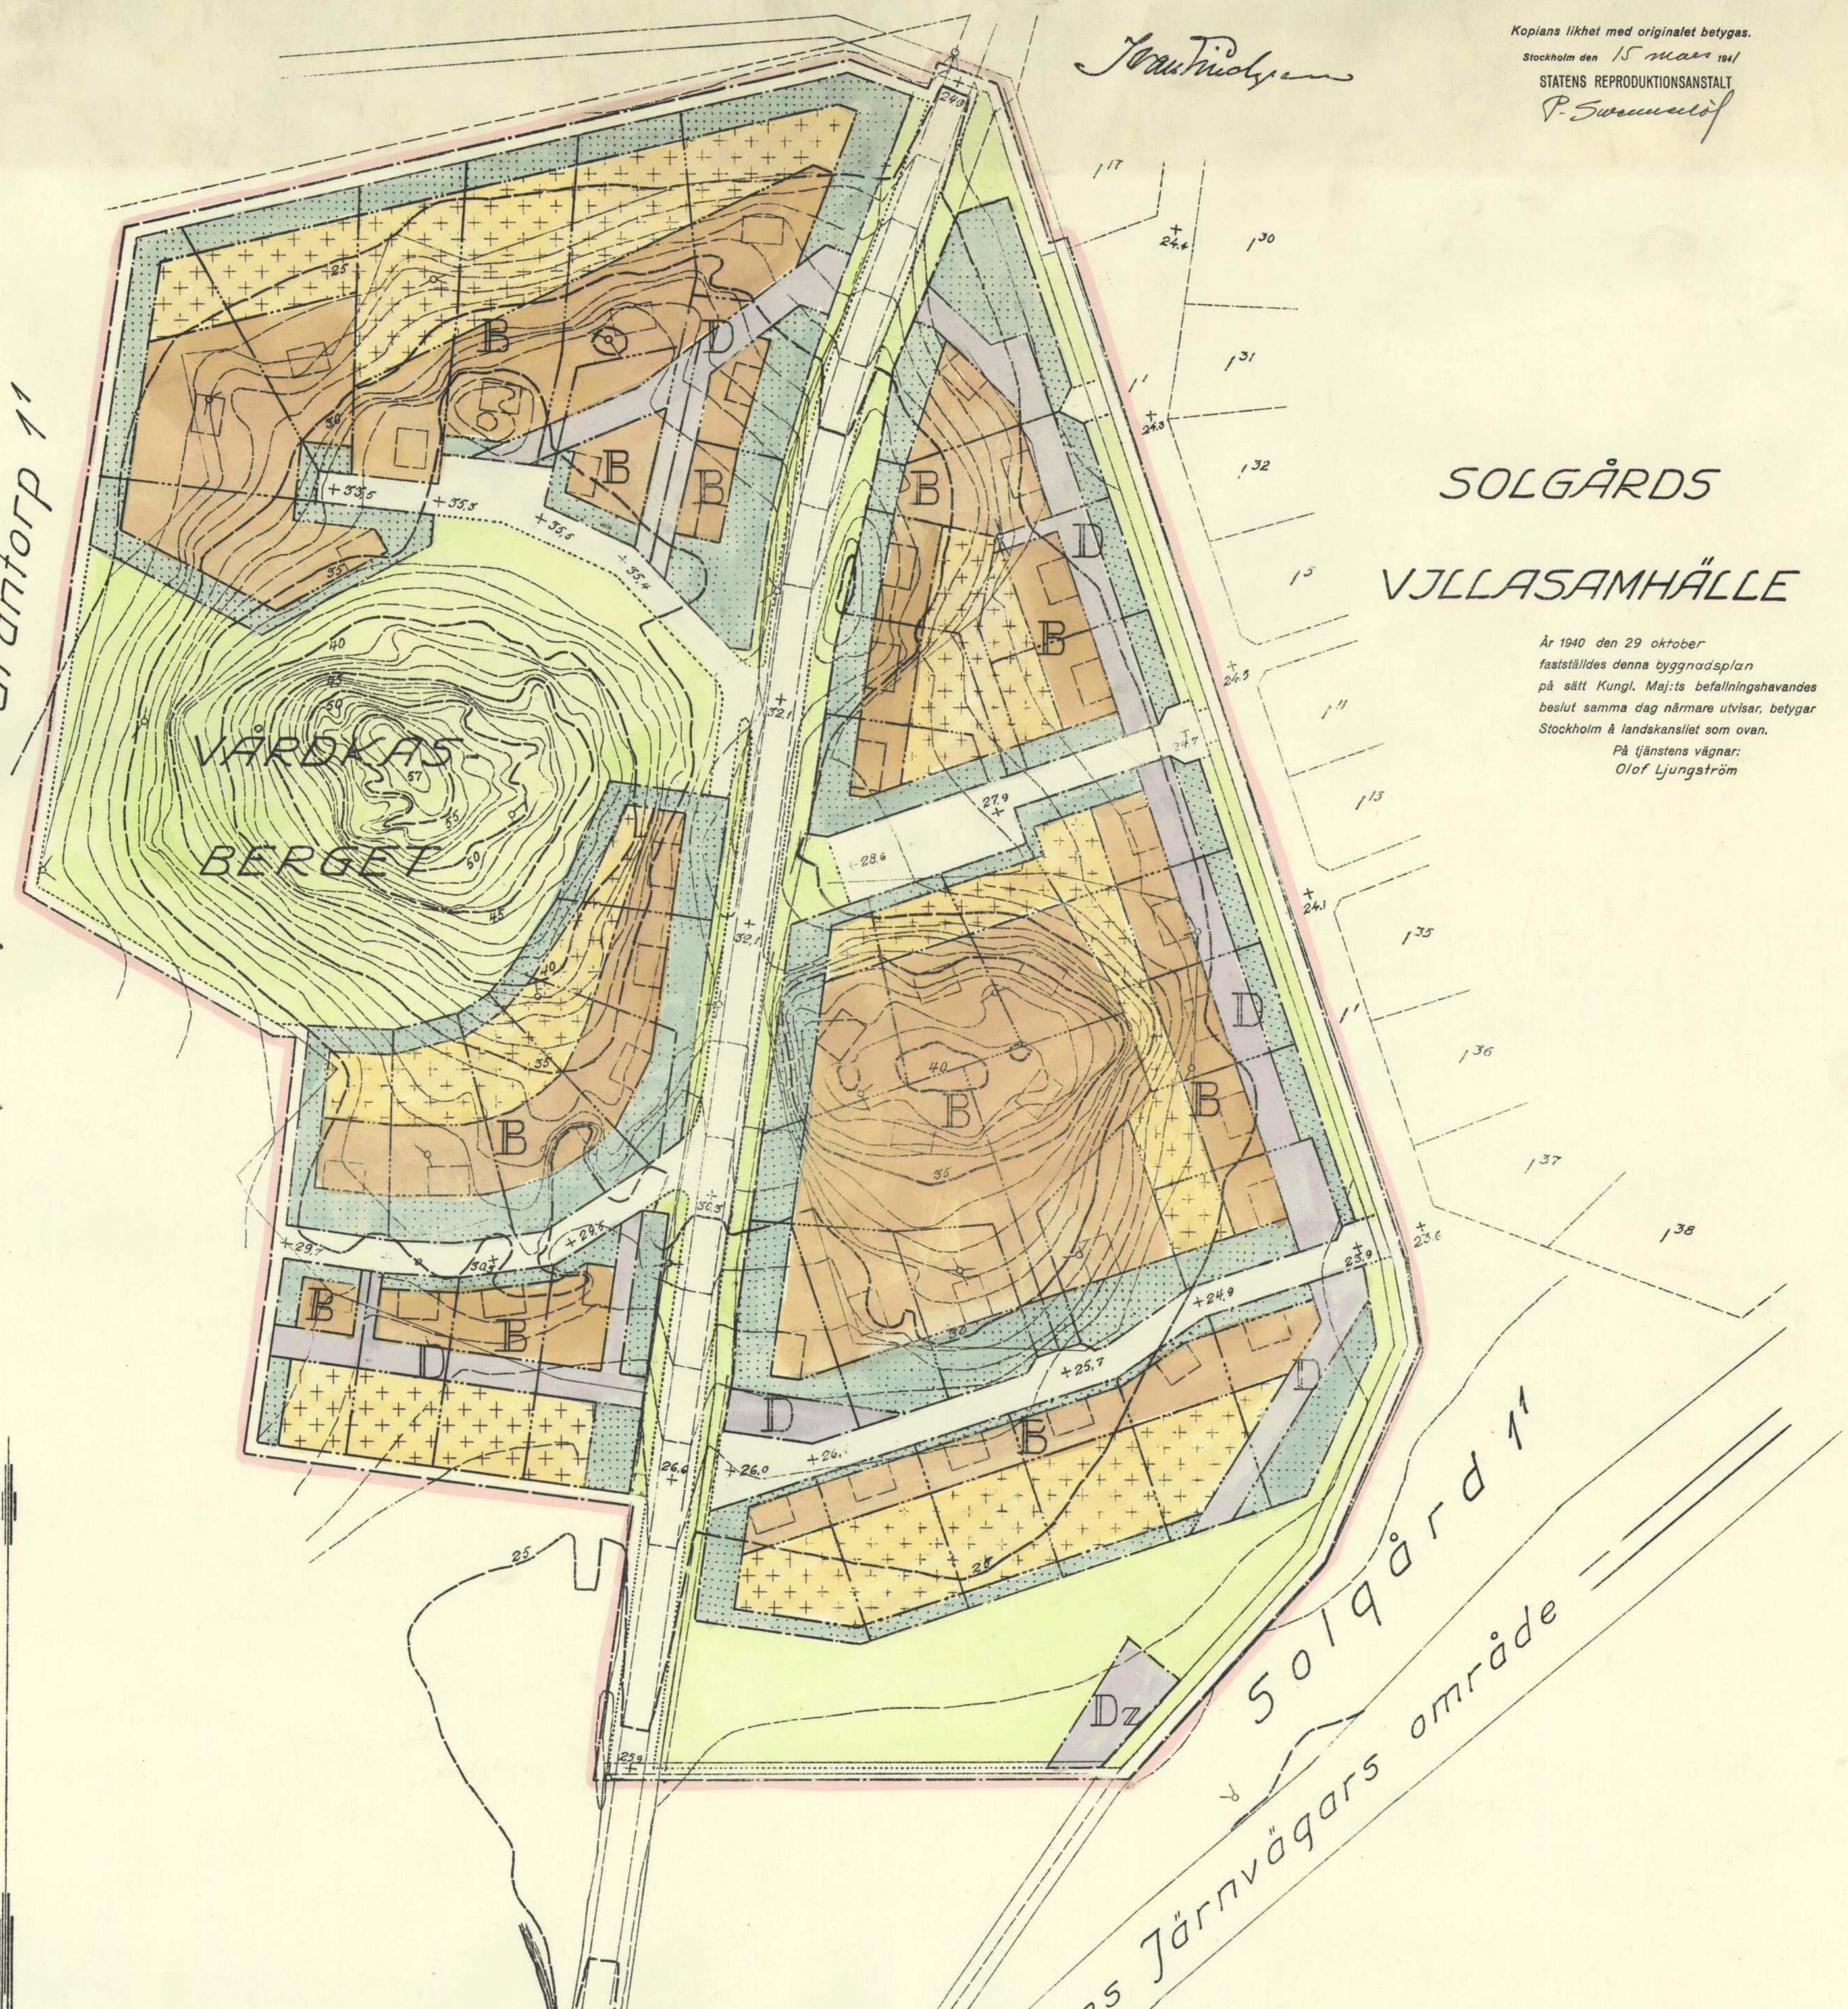

SOLGÅRDS  
VJLLASAMHÄLLE


År 1940 den 29 oktober  
fastställdes denna byggnadsplan  
på sätt Kungl. Maj:ts befallningshövandes  
beslut samma dag närmare utvisar, betygar  
Stockholm & landskansliet som ovan.  
På tjänstens vägnar:  
Olof Ljungström

Statens Järnvägars område  
Solgård 1'

**BETECKNINGAR:**

- Nivåkurvor. Nollplan = havets m. v. y.
- Gällande ägränser.
- Linje, belägen tre (3) meter utanför det område för vilket fastställelse av byggnadsplan sökes.
- Föreslagen gräns för byggnadskvarter eller annat område.
- Föreslagen gräns inom byggnadskvarter för områden med olika byggnadsbestämmelser.
- Föreslagen tomtgräns.
- Föreslaget läge för byggnad. } Ej avsedda att fastställas.
- Gatemark
- Allmän plats.
- Polygonpunkt. +0,00 Gatu höjd.
- Beteckningar, vilka hänföra sig till bestämmelser anqäende byggnadskvarterens användande.

Skala 1:1000

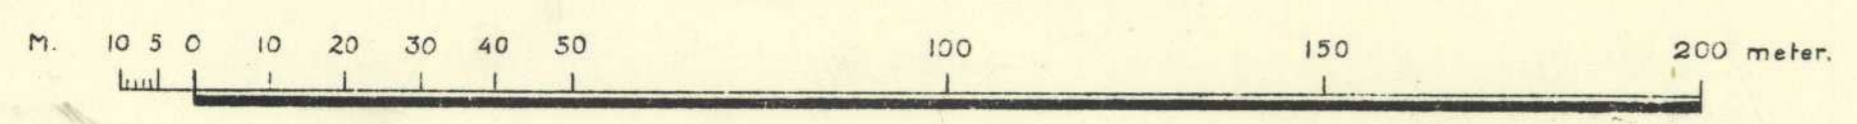

Höjdsystem RH00