


FÖRSLAG TILL ÄNDRING AV
STADSPLANEN FÖR
KV. LOGEN M.FL.
KV. LADAN, VEDBODEN M.FL.
INOM STADSDELEN FLEMINGSBERG
I HUDDINGE KOMMUN
UPPRÄTTAT I AUGUSTI 1969

Lars Suterud
PLANARKITEKT
Per Veltin
I:e PLANINGENJÖR

REVIDERAT I NOVEMBER 1969

Lars Suterud
Per Veltin

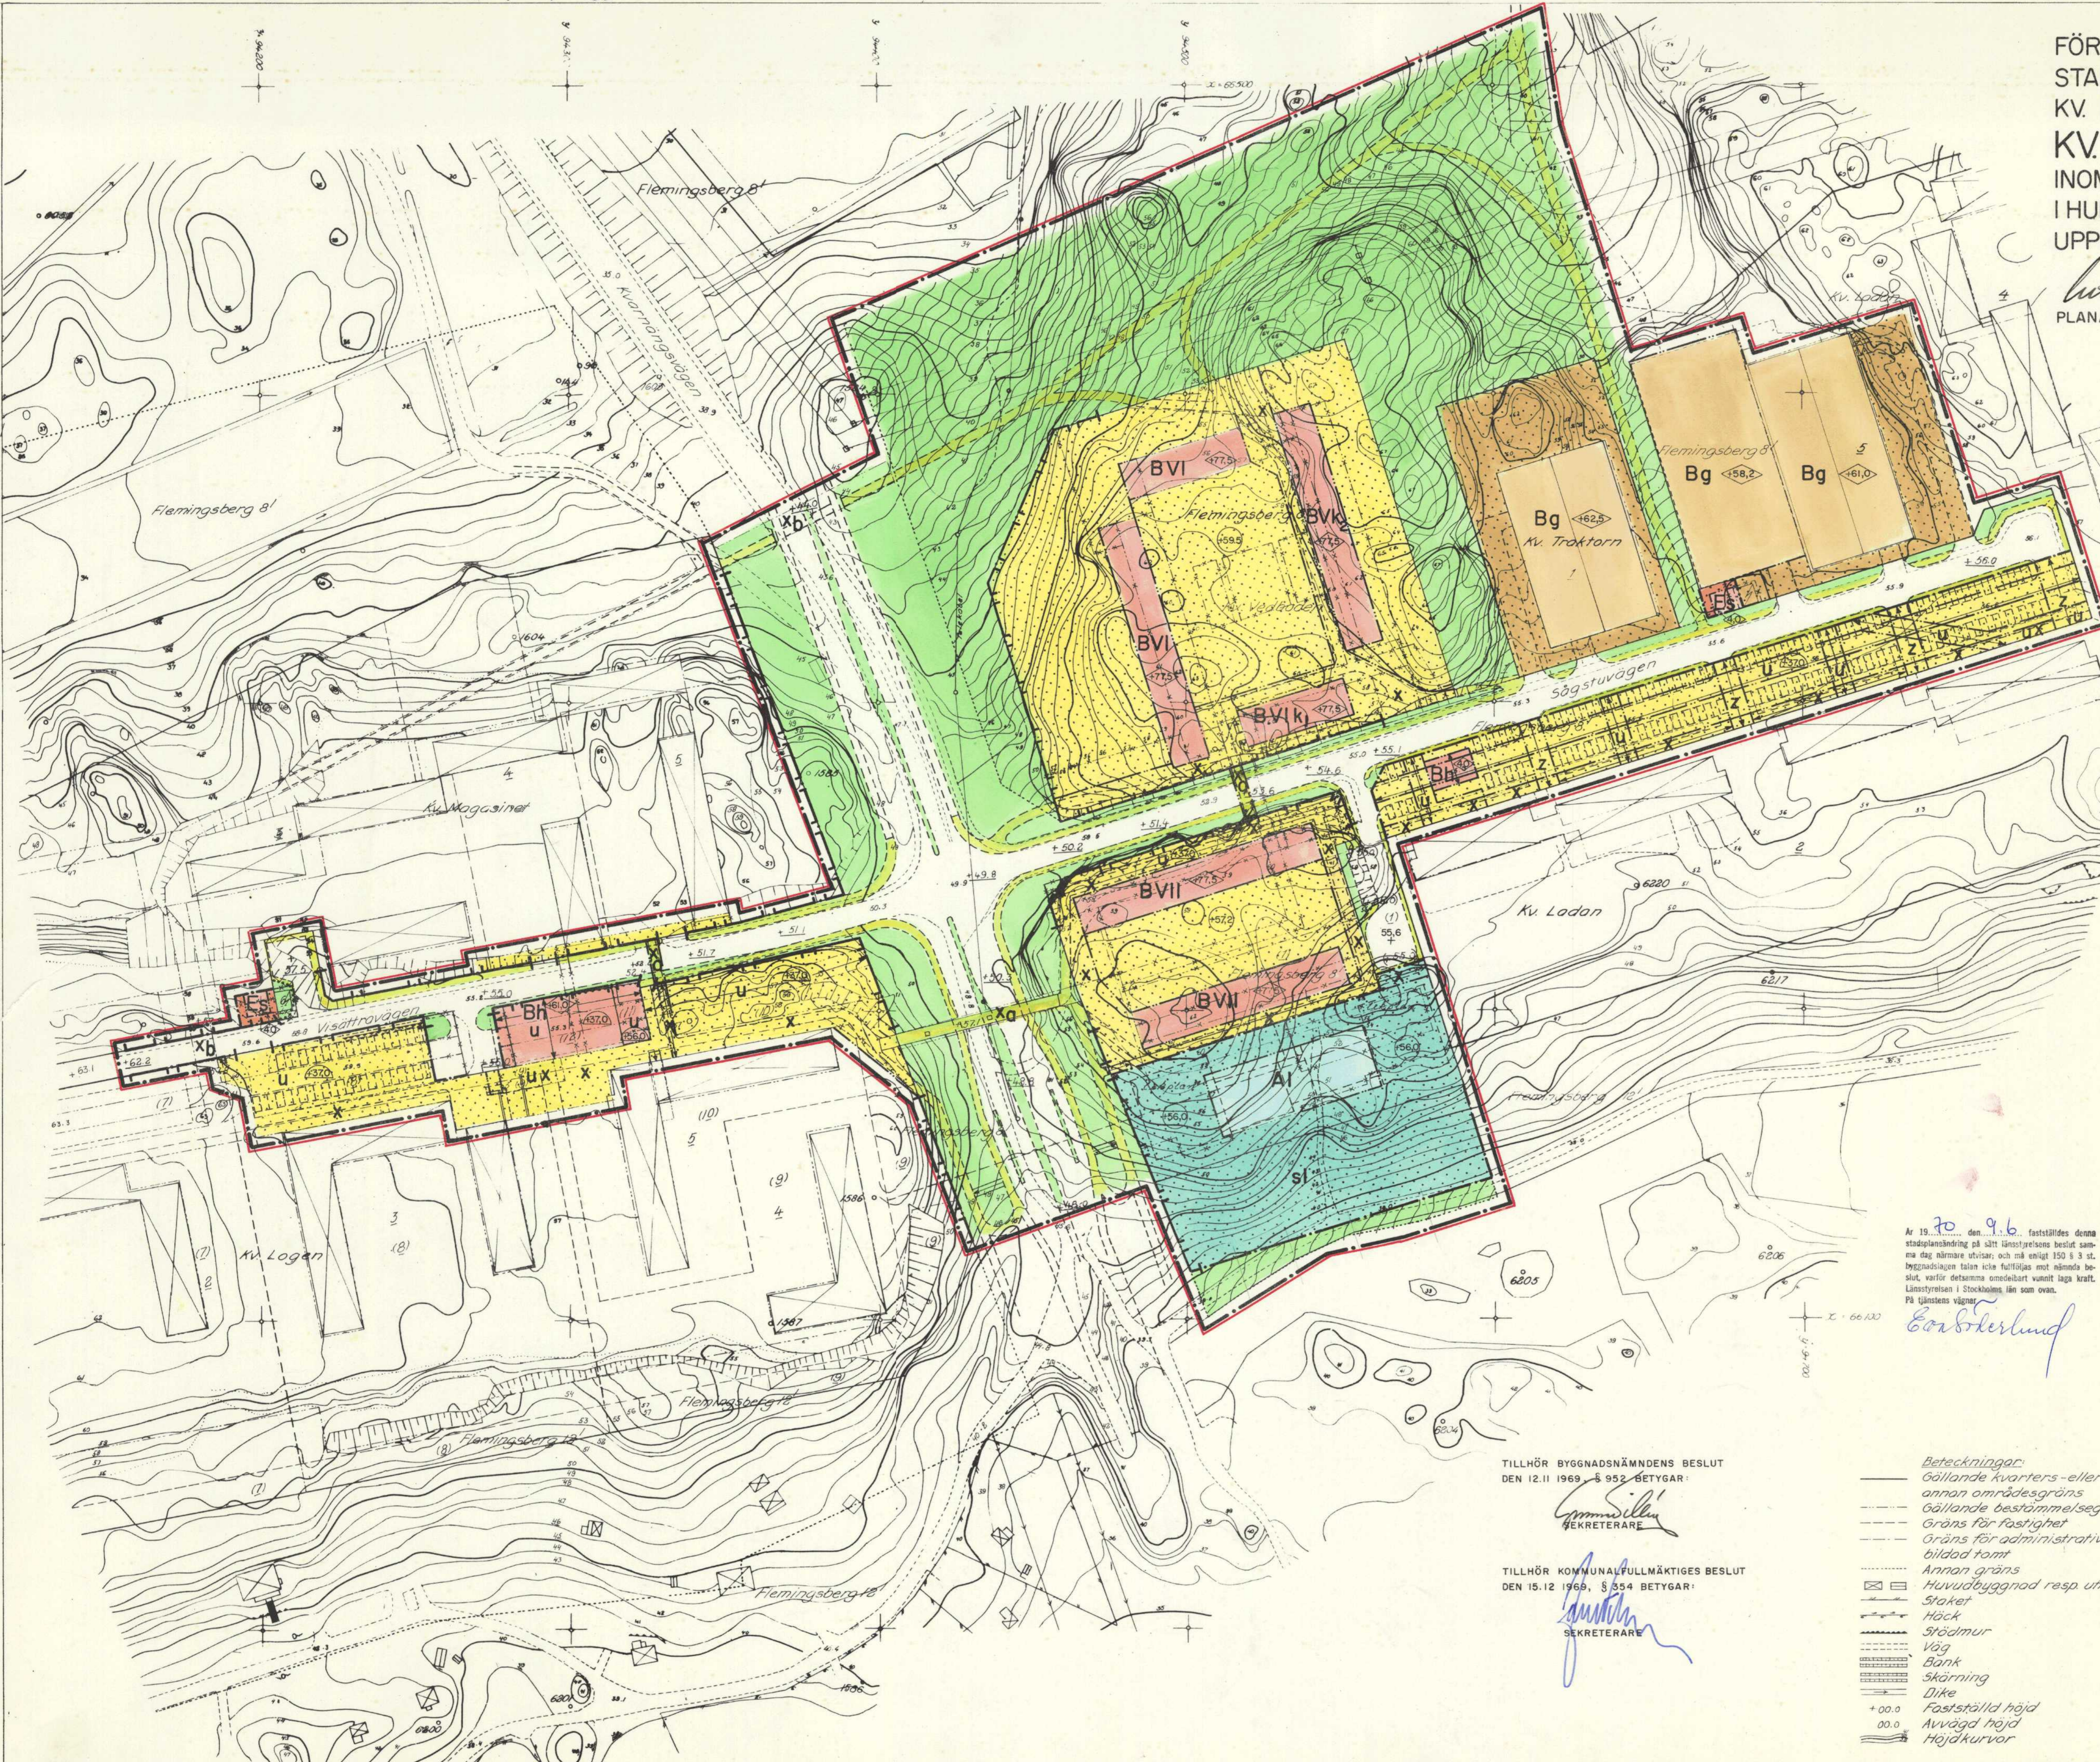

- STADSPLANEKARTA:
- GRÄNSBETECKNINGAR
- LINJE BELÄGEN TRE M UTANFÖR DET OMRÅDE FÖRSLAGET AVSER
 - GÄLLANDE OMRÅDESGRÄNS
 - GÄLLANDE BESTÄMMESEGRÄNS
 - GÄLLANDE OMRÅDES- OCH BESTÄMMESEGRÄNS AVSEDD ATT UTGÅ
 - GATU-KVARTERS- ELLER ANNAN OMRÅDESGRÄNS SÄRSKILD OMRÅDESGRÄNS (UTFARTSFÖRBUD)
 - BESTÄMMESEGRÄNS
 - ILLUSTRATIONSLINJER EJ AVSEDDA ATT FASTSTÄLLAS
- ALLMÄN PLATS
- GATA, GATUPLANERING ELLER TORG
 - PARK
- BYGGNADSKVARTER
- A OMRÅDE FÖR ALLMÄNT ÄNDAMÅL
 - B OMRÅDE FÖR BOSTADSÄNDAMÅL
 - Bh OMRÅDE FÖR BOSTADSÄNDAMÅL, HANDEL OCH SERVICE
 - Bg OMRÅDE FÖR BOSTADSÄNDAMÅL, BILUPPSTÄLLNING
- SPECIALOMRÅDE
- Es OMRÅDE FÖR TRANSFORMATORSTATION
- ÖVRIGA BETECKNINGAR
- MARK SOM EJ FÅR BEBYGGAS
 - u MARK TILLGÄNGLIG FÖR ALLMÄNNA UNDERJORDISKA LEDNINGAR
 - I, VI, VII
 - k₁ k₂ ANTAL VÄNINGAR
 - X SOUJERRÄNGVÄNING
 - X₀ MARK TILLGÄNGLIG FÖR ALLMÄN GÅNGTRAFIK
 - X₀ MARK TILLGÄNGLIG FÖR ALLMÄN GÅNGTRAFIK, BRO
 - 000 BYGGNADSHÖJD
 - 000 BYGGNADSHÖJD ÖVER KOMMUNENS NOLLPLAN
 - 000 LÄGSTA SCHAKTHÖJD
 - 000 ANNAN MARKHÖJD
 - +000 GÄLLANDE GATUHÖJD AVSEDD ATT BIBEHÅLLAS
 - +000 GÄLLANDE GATUHÖJD AVSEDD ATT UTGÅ
 - +000 FÖRSLAGEN GATUHÖJD
 - Z MARK TILLGÄNGLIG FÖR ALLMÄN GATUTRAFIK
 - X_b MARK TILLGÄNGLIG FÖR ALLMÄN GÅNGTRAFIK, TUNNEL
 - sl SLÄNTOMRÅDE

Ar 19... den 1.6 fastställdes denna stadsplanändring på sätt länsstyrelsens beslut samma dag närmare utvisat och enligt 150 § 3 st. byggnadslagen. Inom icke fastlagda mot nämnda beslut, varför detta ärendet omständligt varit lagna kratt. Länsstyrelsen i Stockholm, län som ovan. På tjänstens vägnar
E. Suterud

TILLHÖR BYGGNADSNÄMNDENS BESLUT DEN 12.11 1969, § 952 BETYGAR:
Gunnar Suterud
SEKRETERARE

TILLHÖR KOMMUNALFULLMÄKTIGES BESLUT DEN 15.12 1969, § 554 BETYGAR:
Per Veltin
SEKRETERARE

- Beteckningar:
- Gällande kvarters- eller annan områdesgräns
 - Gällande bestämmelsegräns
 - Gräns för fastighet
 - Gräns för administrativt bildad tomt
 - Annan gräns
 - Huvudbyggnad resp. uthus
 - Staket
 - Höck
 - Stötmur
 - Väg
 - Bank
 - Skärning
 - Dike
 - + 00.0 Fastställd höjd
 - 00.0 Avvägd höjd
 - Höjdhöjningar

Grundkarta för Kv. Ladan, Vedboden m.fl. inom Flemingsberg i Huddinge kommun upprättad i oktober 1969 av *H. Fredriksson* Stadsingenjör

Höjdsystem RH00

Huskropparna inom kv. Magasinet är under uppförande.

