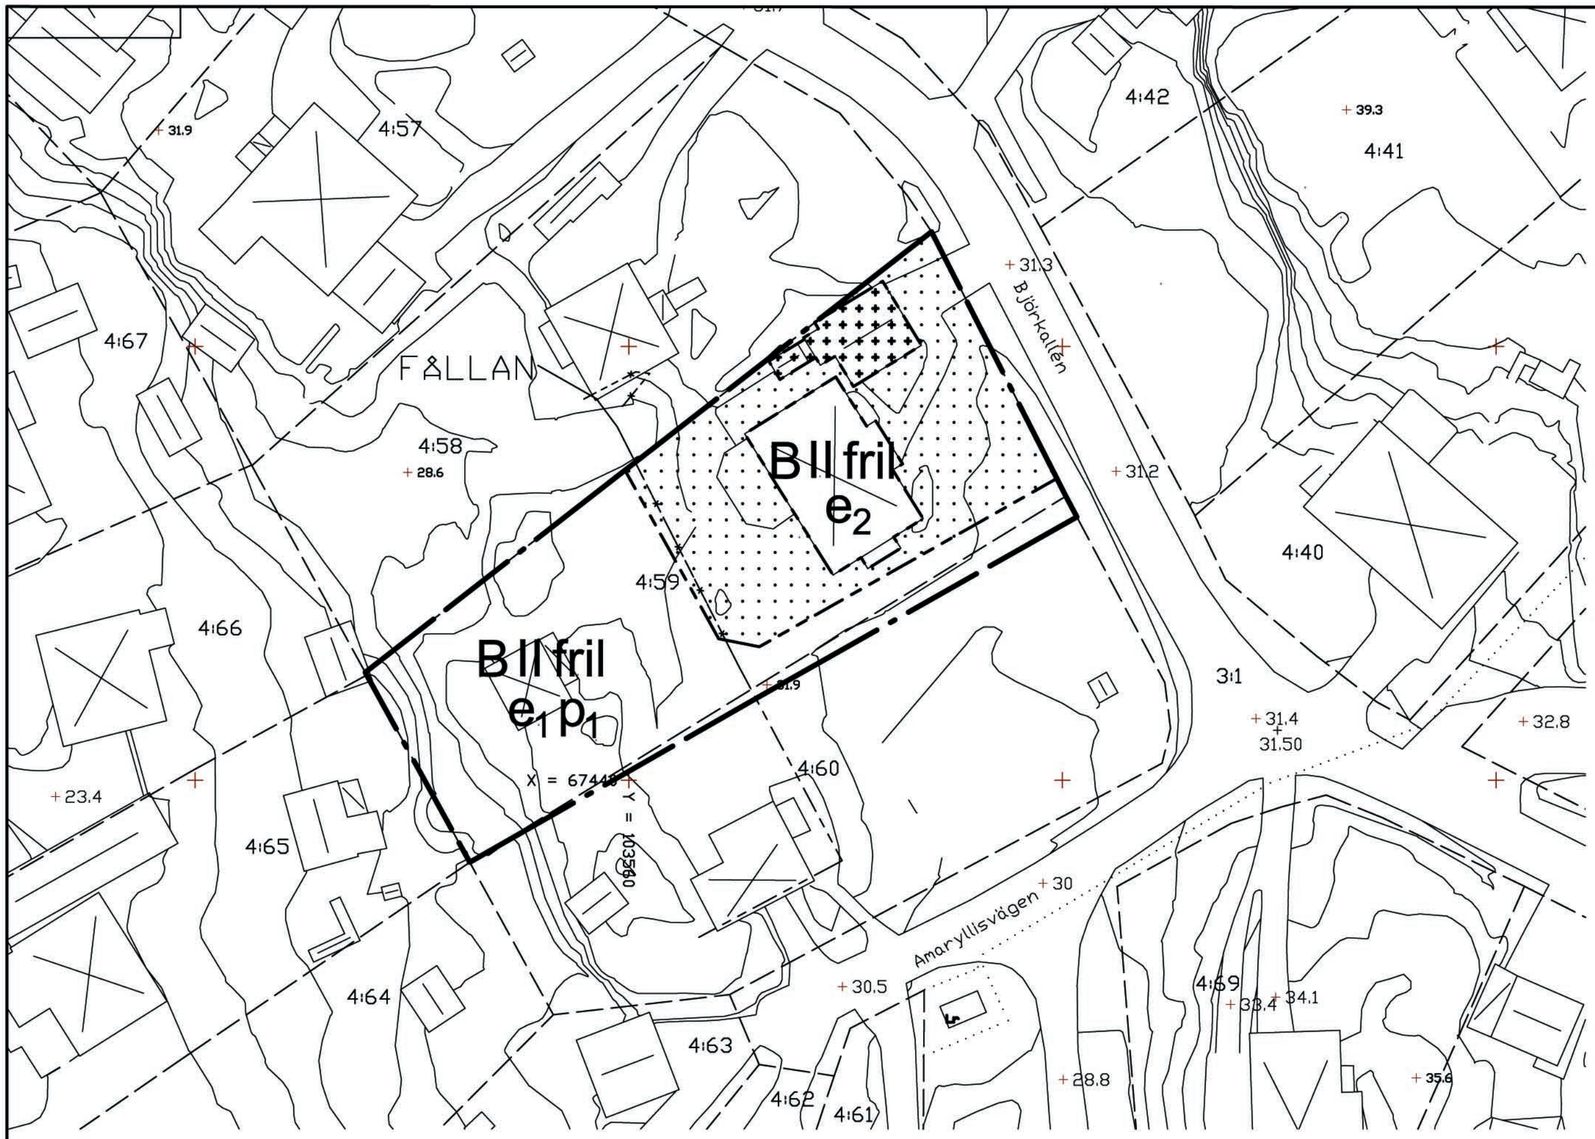

PLANBESTÄMMELSER

Följande gäller inom områden med nedanstående beteckningar. Där beteckning saknas gäller bestämmelsen inom hela planområdet. Endast angiven användning och utformning är tillåten.

GRÄNSBETECKNINGAR

- Plangräns
- Användningsgräns
- Egenskapsgräns
- Utgående egenskapsgräns

ANVÄNDNING AV KVARTERSMARK

B — Huvudändamål bostäder, dock kan även medges att i huvudbyggnad inreds lokal för handel, hantverk och kontor för verksamhet av icke störande art och förenliga med bostadsändamålet. Verksamheten skall helt förläggas inomhus.

UTNYTTJANDEGRAD

e_1 — Minsta tomtstorlek är 800 kvm. Högst en femtedel /1/5) av fastighetsarean får bebyggas. Högst en huvudbyggnad och komplementbyggnad får uppföras. Komplementbyggnad får inte ges större byggnadsarea än 50 kvm. Huvudbyggnad får innehålla högst två lägenheter, varav en får vara högst 65 kvm bruttoarea.

e_2 — Minsta tomtstorlek är 800 kvm.

BEGRÄNSNING AV MARKENS BEBYGGANDE

- Byggnader får inte uppföras.
- Marken får bebyggas endast med komplementbyggnader

PLACERING, UTFORMNING, UTFÖRANDE

II — Högsta antal våningar. Högsta byggnadshöjd för huvudbyggnad är 6.5 meter och högsta nockhöjd 8.5 meter. För komplementbyggnad är högsta byggnadshöjd 3.0 meter och största taklutning 27 grader.

p_1 — Huvudbyggnad skall placeras minst 4.0 meter från fastighetsgräns och komplementbyggnad minst 1.0 meter från fastighetsgräns.

fril — Endast friliggande hus

Dagvatten skall så långt möjligt omhändertas på den egna fastigheten. I andrahand skall fördröjning ske på den egna fastigheten innan avledning sker till detallmänna nätet eller till angränsande område, där dagvattnet kan omhändertas.

ADMINISTRATIVA BESTÄMMELSER

Genomförandetiden är 10 år från den dag planen vunnit laga kraft.

Bygglov krävs inte för komplementbyggnad under förutsättning att byggnaden överensstämmer med planbestämmelserna. Bygganmälan skall dock alltid göras.

Grundkarta
över

FÅLLAN 4:59

inom kommundelen Trångsund
i Huddinge kommun
upprättad i april 2006
av MSB/Lantmäteriavdelningen

Arne Jonsson
Avdelningschef

Höjdsystem RH00

Grundkartan är uppdaterad inom planområdet.
Kartan framställd genom utdrag ur digital kartdatabas.

Skala 1:400

0 10 20 30 40 50 m

Beteckningar

- Gällande kvarterstraktgräns
- Fastighetsgräns
- Gällande användningsgräns ej sammanfallande med fastighetsgräns
- Gällande egenskapsgräns
- Gällande rättighetsgräns
- +00.0 Avvägd höjd
- +00.0 Fastställd höjd
- Bef. huvudbyggnad, geodetisk resp. fotogrammetrisk
- Bef. uthus eller garage geodetisk resp. fotogrammetriskt
- Väg
- 7 6 Höjdkurvor
- Slänt
- Staket, bullerplank
- Häck
- Stödmur, mur
- Dike

HUDDINGE KOMMUN

Plankarta med bestämmelser
Antagandehandling

Detaljplan för

Fållan 4:59

inom kommundelen Trångsund
Huddinge kommun, Stockholms län

Upprättad i maj 2006 — Reviderad
Miljö- och samhällsbyggnadsförvaltningen

Gert Persson
Planarkitekt

Till planen hör:
- ☐ Planprogram
- ☐ Planbeskrivning
- ☐ Genomförandebeskrivning
- ☐ Miljökonsekvensbeskrivning
- ☐ Fastighetsförteckning
- ☐ Samrådsredogörelse
- ☐ Illustrationskarta
- ☐ Utlåtande efter utställning
- ☐ Övrigt

Beslutsdatum	Instans
Godkännande	
Antagande 2006-08-24 § 266	SBN
Laga kraft 2006-09-20	

SBN PL 2006/11.319

Dp 19-A:5