FÖRSLAG TILL ÄNDRING AV STADSPLANEN FÖR SKOGÅS VII

SKOGÅS XIV

INOM HUDDINGE KOMMUN

UPPRÄTTAT I FEBRUARI 1966 AV

BITR. STADSPLANEARKITEKT

STADSPLANETEKNIKER

År 19 66 den 10 maj fastställde denna stadsplaneändring på sätt länsstyrelsens beslut samma dag närmare utvisar, och må enligt 150 § 3 st. byggnadslagen talan icke fullföljas mot nämnda beslut, varför detsamma omedelbart vunnit laga kraft, betygar, Stockholm å landskansliet som ovan.

På tjänstens vägnar:

TILLHÖR BYGGNADSNÄMNDENS BESLUT DEN 16 MARS 1966 § 242, BETYGAR:

SEKRETERARE

BETECKNINGAR:

- LINJE BELÄGEN 3 M. UTANFÖR DET OMRÅDE FÖRSLAGET AVSER
- BESTÄMMELSEGRÄNS
- GÄLLANDE BESTÄMMELSEGRÄNS AVSEDD ATT UTGÅ
- B — OMRÅDE FÖR BOSTADSÄNDAMÅL
- +00.0 — BYGGNADS HÖJD
- 0000 — VÅNINGSYTA I M^2
- III — ANTAL VÅNINGAR
- MARK SOM ICKE FÅR BEBYGGAS

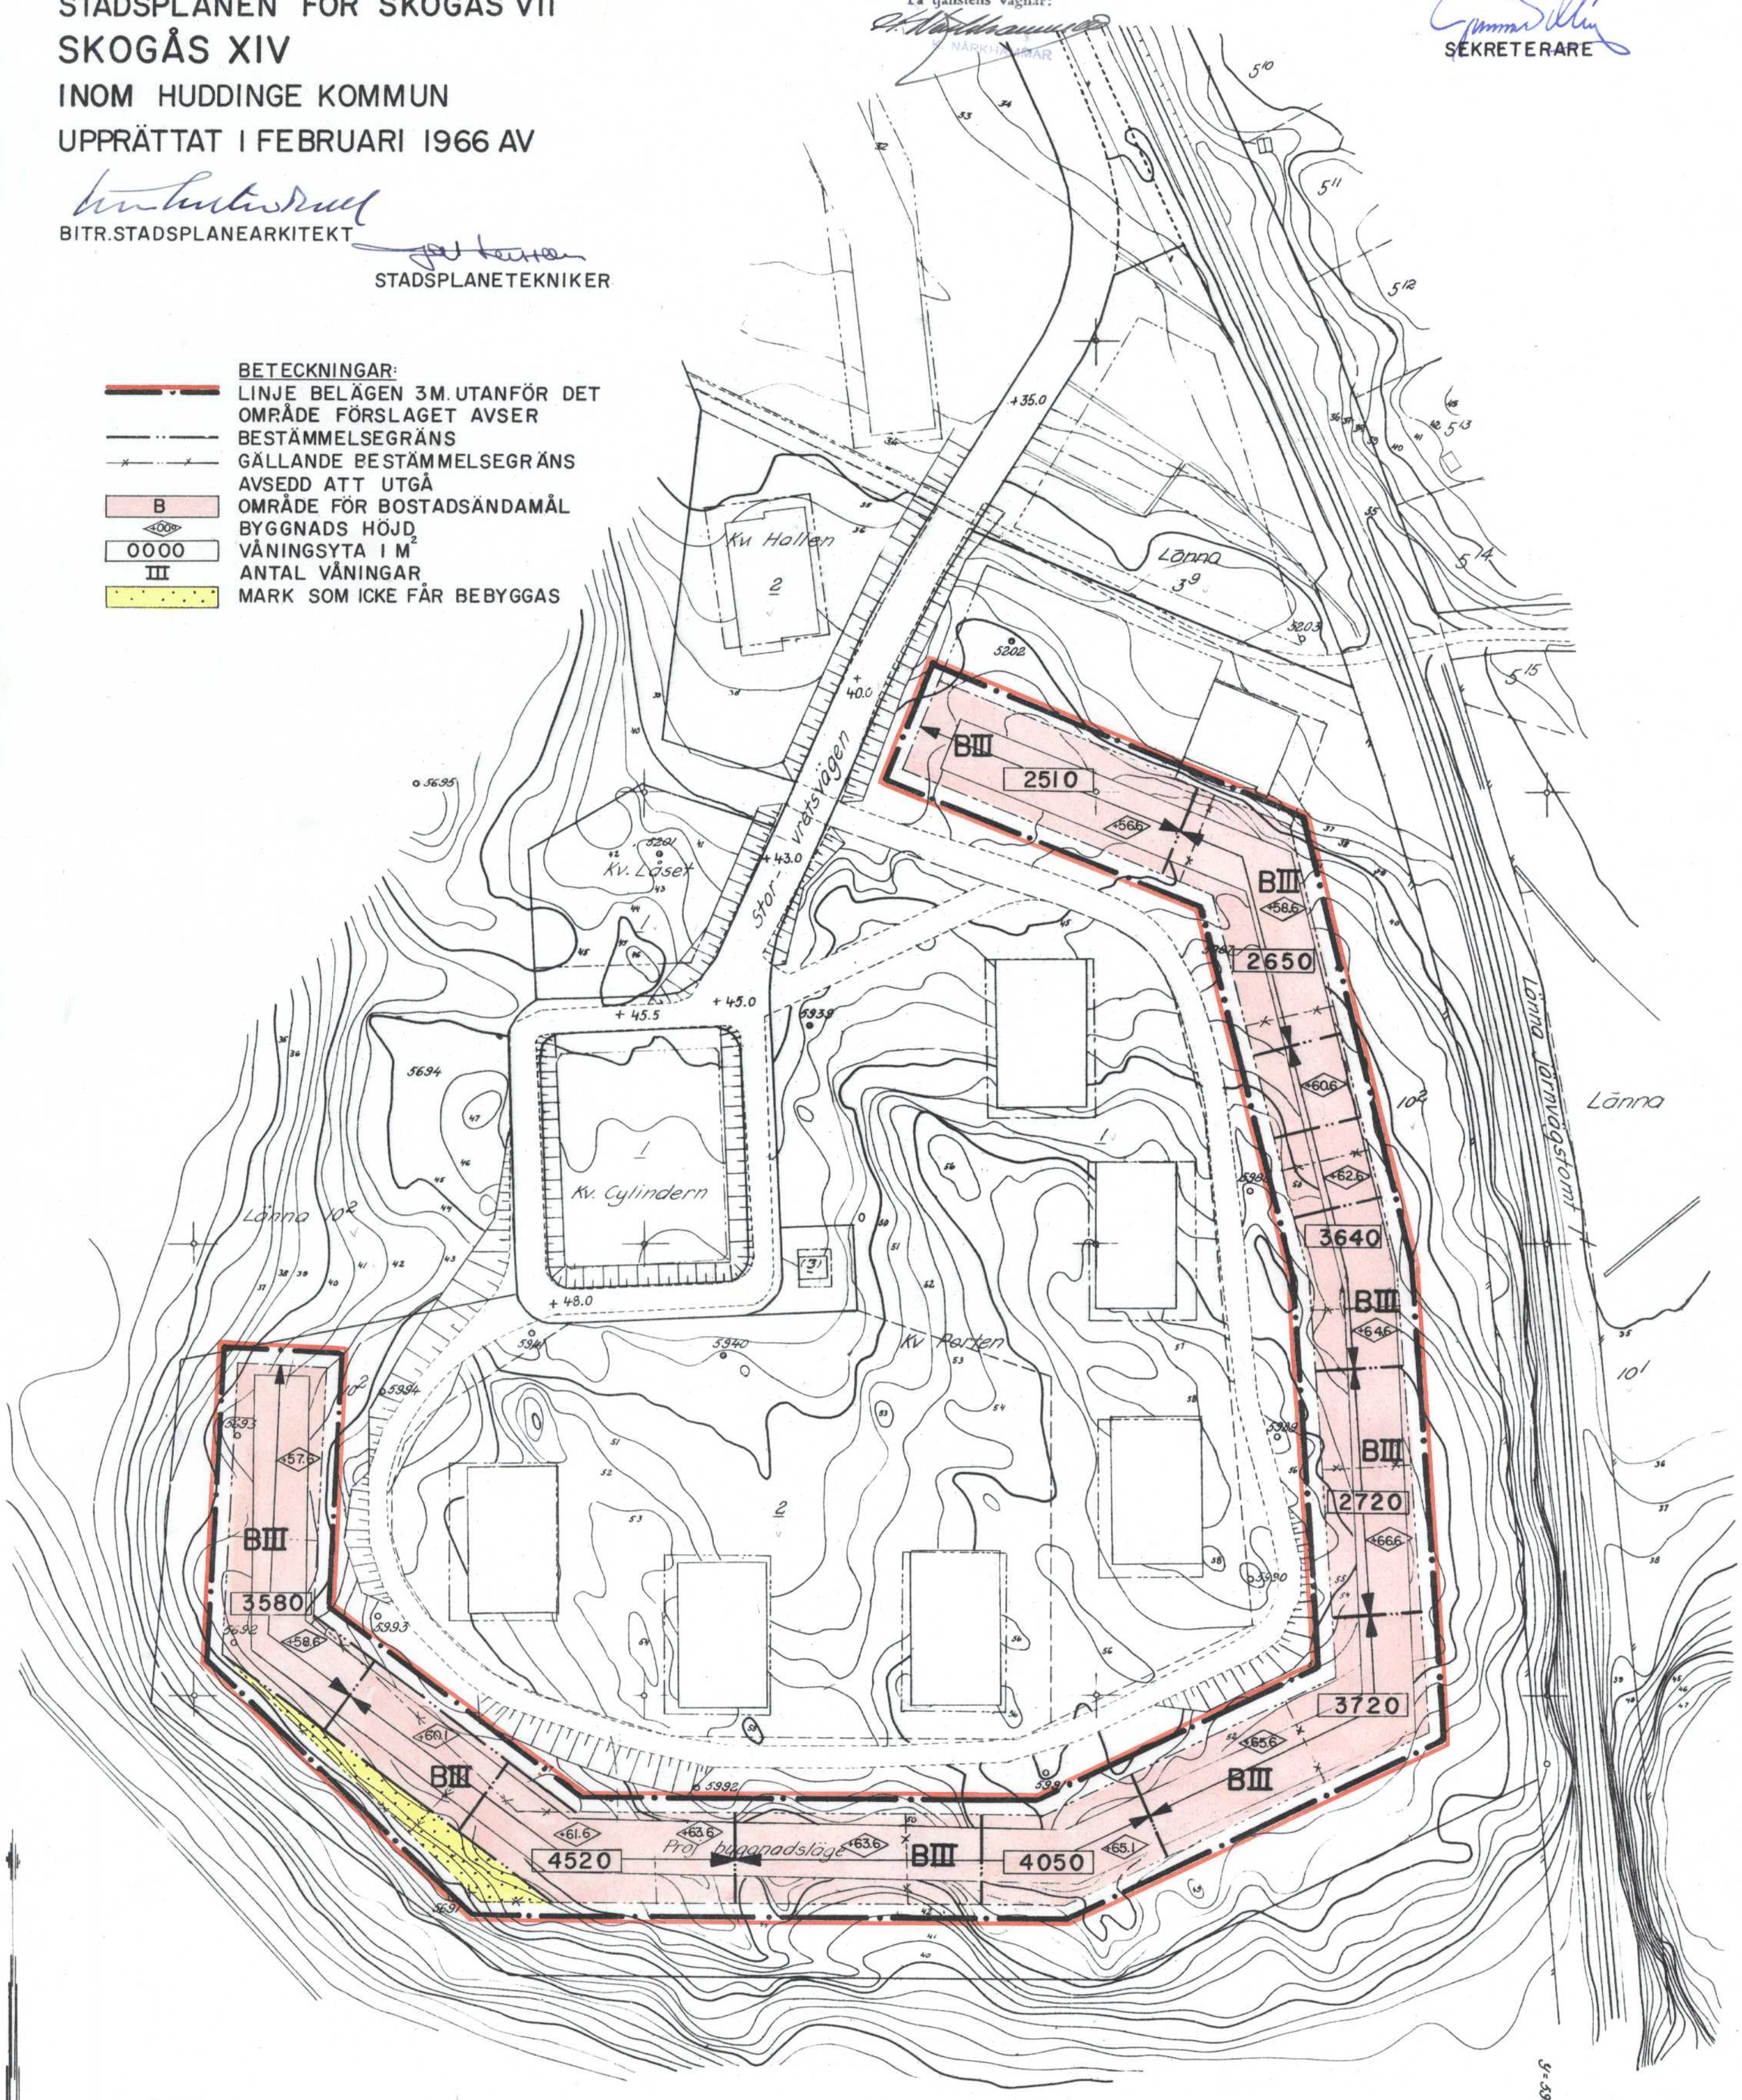

Grundkarta
över del av
Skogås V
i Huddinge kommun
upprättad i december 1964 av

Henry Dragstam
Mätningsman

Reviderad i januari 1966 av

H Fredriksson
Stadsingenjör

Höjdsystem RH00

Skala 1:1000

M. 10 5 0 10 20 30 40 50 60 70 80 90 100 M.

Beteckningar:
- Gällande kvartersgräns
- Gällande bestämmelsegräns
- Fastighetsgräns
- Staket
- Inmätta vägbanor
- Dike
- + 00.0 Fastställd höjd
- Höjdkurvor