

FÖRSLAG TILL ÄNDRING AV
STADSPLANEN FÖR SKOGÅS IV
SKOGÅS XII
INOM HUDDINGE KOMMUN
UPPRÄTTAT I FEBRUARI 1966 AV

Anders Junttila
BITR. STADSPLANEARKITEKT


Stellan
STADSPLANETEKNIKER

År 1966 den 20 oktober fastställdes denna stadsplan för Skogås IV och Skogås XII på sätt länsstyrelsens beslut samma dag närmare utvisat och må enligt 150 § 3 st. byggnadslagen talan icke fullföljas mot nämnda beslut, varför detsamma omedelbart vunnit laga kraft, betygat, Stockholm å landskansliet som ovan.

På hänsens vägnar:
Grönbildning

TILLHÖR BYGGNADSNÄMNDENS BESLUT DEN
8/6-1966 § 488 BETYGAR:

Commis
SEKRETERARE

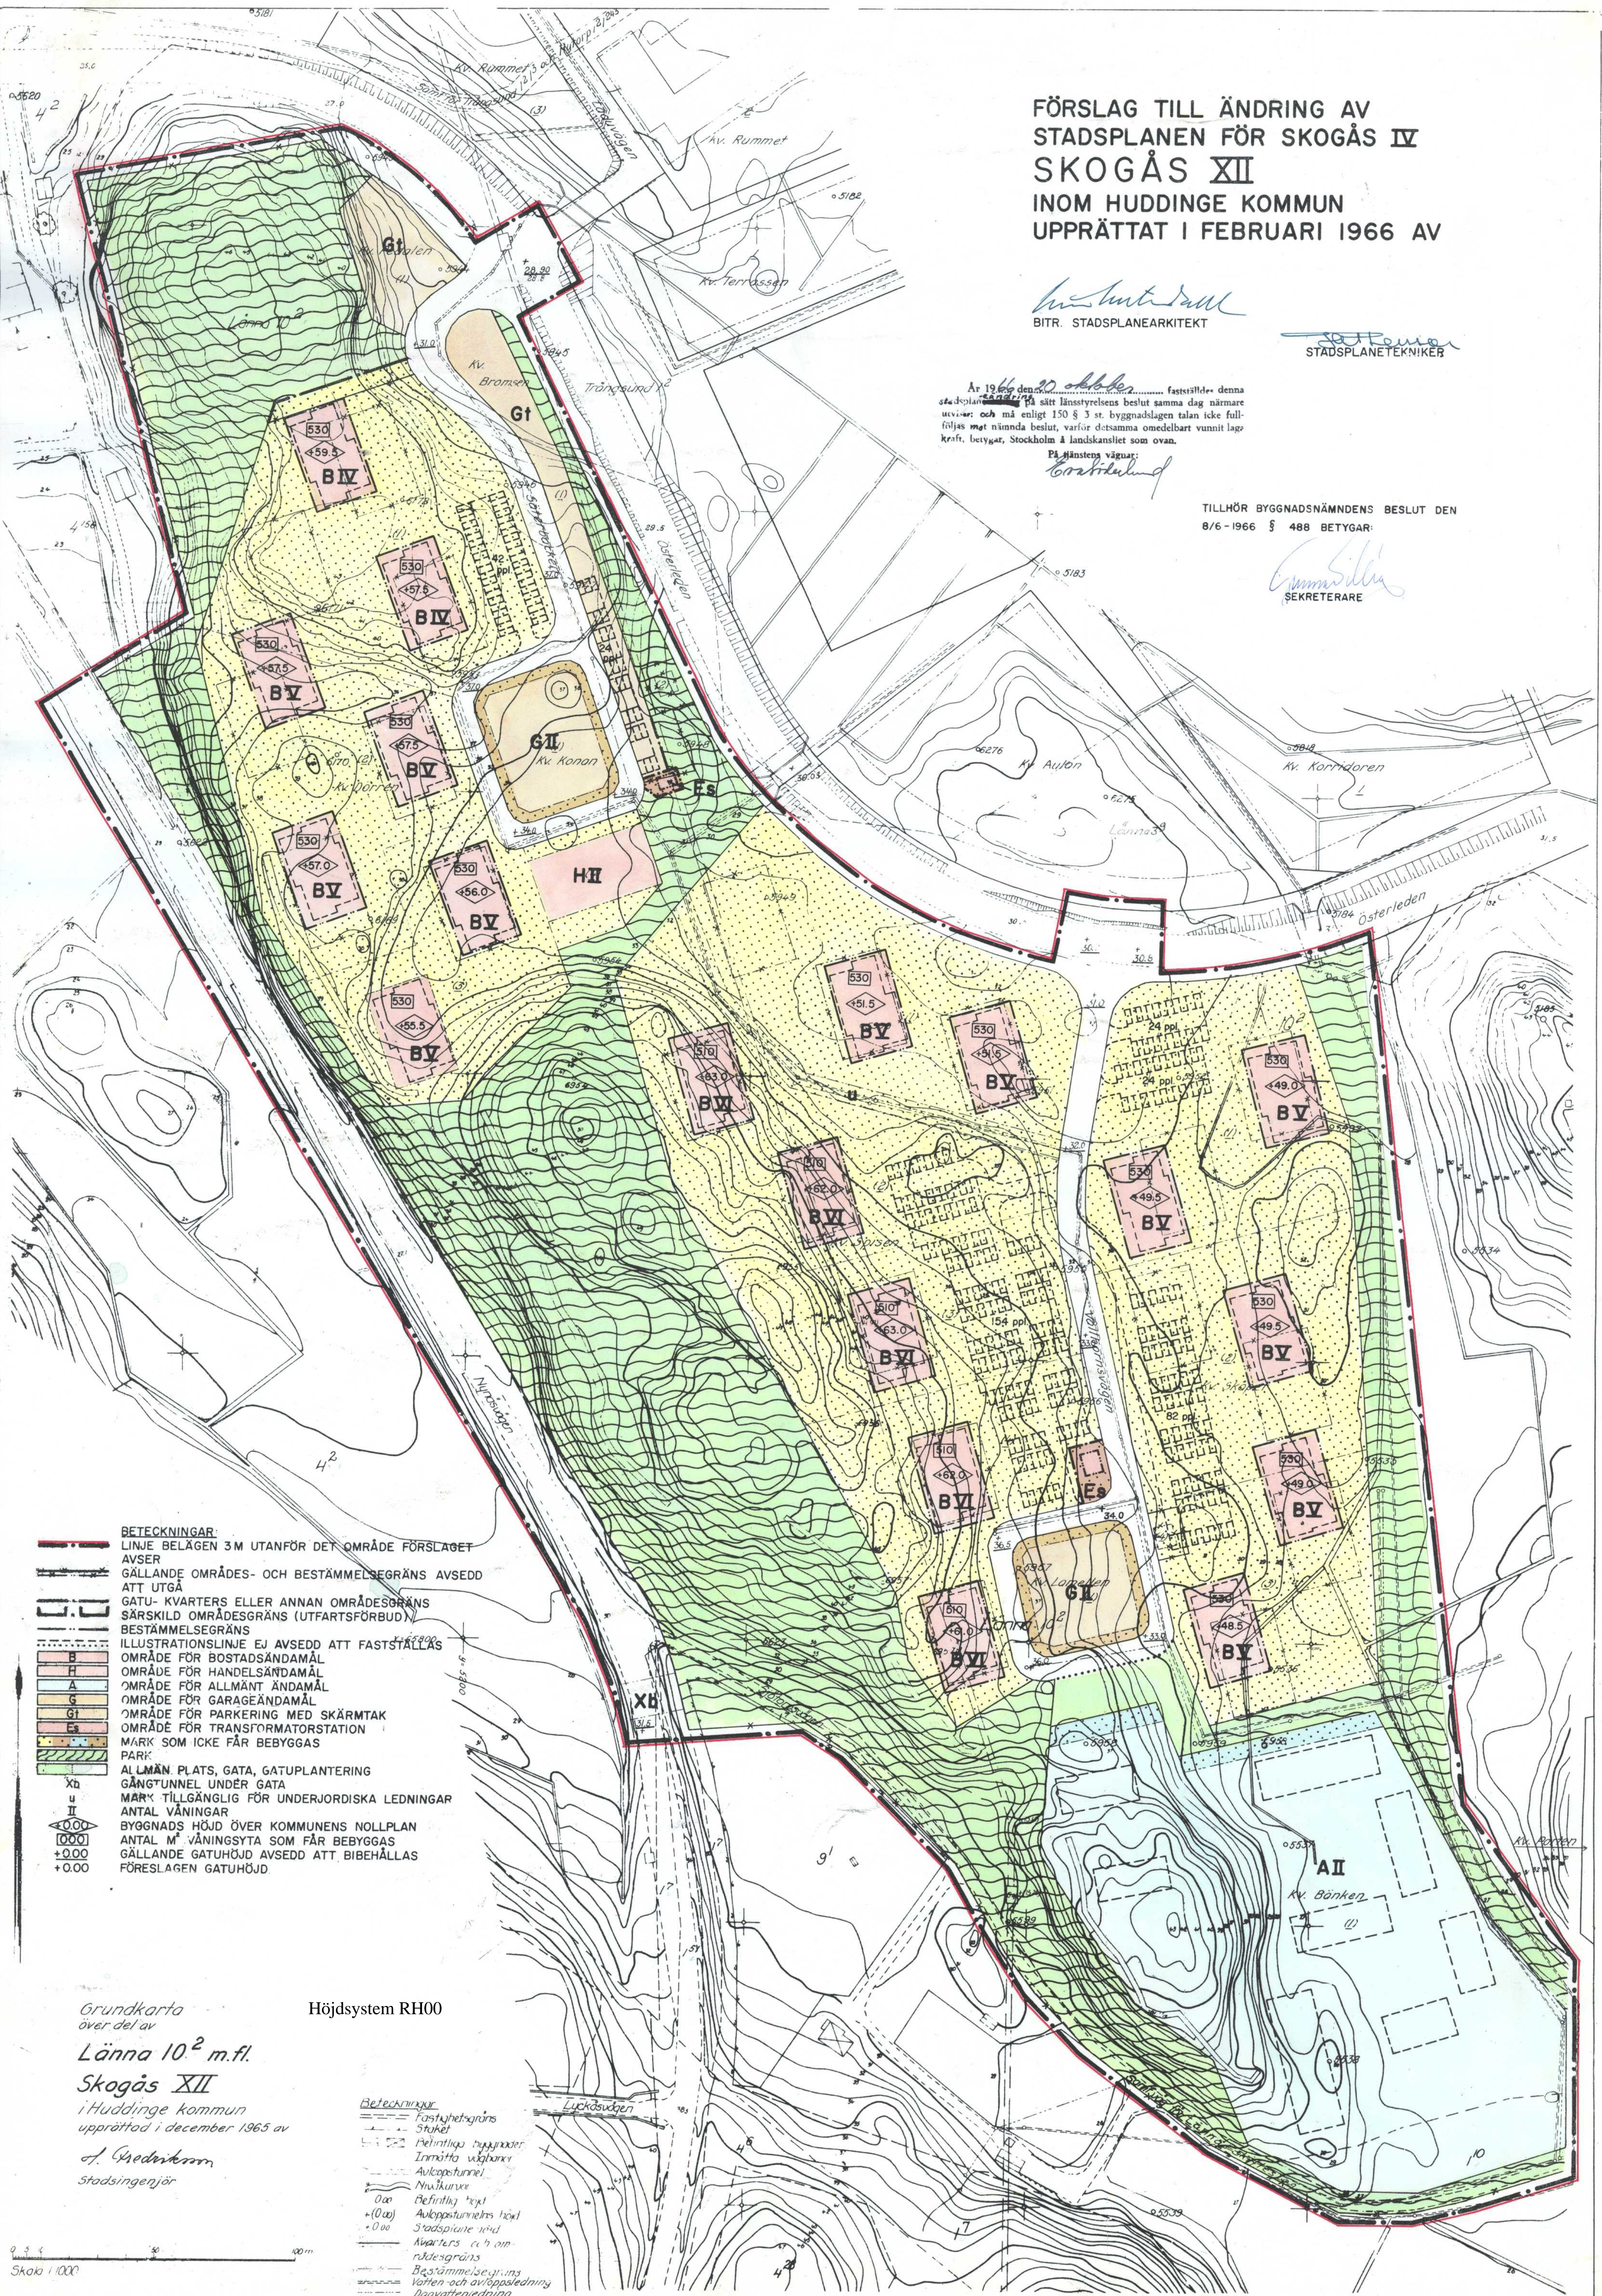

- BETECKNINGAR:**
- LINJE BELÄGEN 3M UTANFÖR DET OMRÅDE FÖRSLAGET AVSER
 - GÄLLANDE OMRÅDES- OCH BESTÄMMESEGRÄNS AVSEDD ATT UTGÅ
 - GATU- KVARTERS ELLER ANNAN OMRÅDESGRÄNS SÄRSKILD OMRÅDESGRÄNS (UTFARTSFÖRBUD)
 - BESTÄMMESEGRÄNS
 - ILLUSTRATIONSLINJE EJ AVSEDD ATT FASTSTÄLLAS
 - B OMRÅDE FÖR BOSTADSÄNDAMÅL
 - H OMRÅDE FÖR HANDELSÄNDAMÅL
 - A OMRÅDE FÖR ALLMÄNT ÄNDAMÅL
 - G OMRÅDE FÖR GARAGEÄNDAMÅL
 - GI OMRÅDE FÖR PARKERING MED SKÄRMTAK
 - Es OMRÅDE FÖR TRANSFORMATORSTATION
 - MARK SOM ICKE FÅR BEBYGGAS
 - PARK
 - ALLMÄN PLATS, GATA, GATUPLANTERING
 - Xb GÅNGTUNNEN UNDER GATA
 - u MARK TILLGÄNGLIG FÖR UNDERJORDISKA LEDNINGAR
 - I ANTAL VÅNINGAR
 - BYGGNADSHÖJD ÖVER KOMMUNENS NOLLPLAN
 - 0.00 ANTAL M² VÅNINGSYTA SOM FÅR BEBYGGAS
 - +0.00 GÄLLANDE GATUHÖJD AVSEDD ATT BIBEHÅLLAS
 - +0.00 FÖRESLAGEN GATUHÖJD

Grundkarta
över del av
Länna 10² m.fl.
Skogås XII
i Huddinge kommun
upprättad i december 1965 av
A. Gredin
Stadsingenjör

Höjdsystem RH00

- Beteckningar:**
- Fasthetsgräns
 - Staket
 - Befintliga byggnader
 - Inmätta vägbanor
 - Autogastunnel
 - Nytt skur
 - Befintlig tegel
 - Autogastunnelns höjd
 - Stadsplane vind
 - Kvarters och områdesgräns
 - Bestämme/se gräns
 - Vatten- och avloppsledning
 - Dagvattenledning

Skala 1:1000