Grundkarta
över

EDBOSKOLAN

inom kommundelen Trångsund i Huddinge kommun
upprättad i juli 1993

Byråingenjör

Höjdsystem RH00

Planredovisning / AJ

Beteckningar:

- Traktgräns, sammanfallande med fastighetsgräns
- Traktgräns, ej sammanfallande med fastighetsgräns
- Gällande kvarters- eller annan användningsgräns
- Gällande egenskapsgräns
- Gräns för fastighet
- Gräns för lott enl. fastighetsplan
- Annan gräns
- Huvudbyggnad resp. uthus
- Allmän byggnad
- Staket
- Stödmur
- Häck
- Väg
- Dike
- Slänt
- + 00.0 Fastställd höjd
- + 00.0 Avvägd höjd
- Höjdkurvor
- Beteckning för samma fastighet på ömse sidor av linjen
- F - Fjärrvärmeledning i mark
- Lr Område för ledningsrätt

Kartan upprättad genom förminskning och sammanställning
av kommunens primärkartverk

10 5 0 10 20 30 40 50 60 70 80 90 100 M

Skala 1:1000

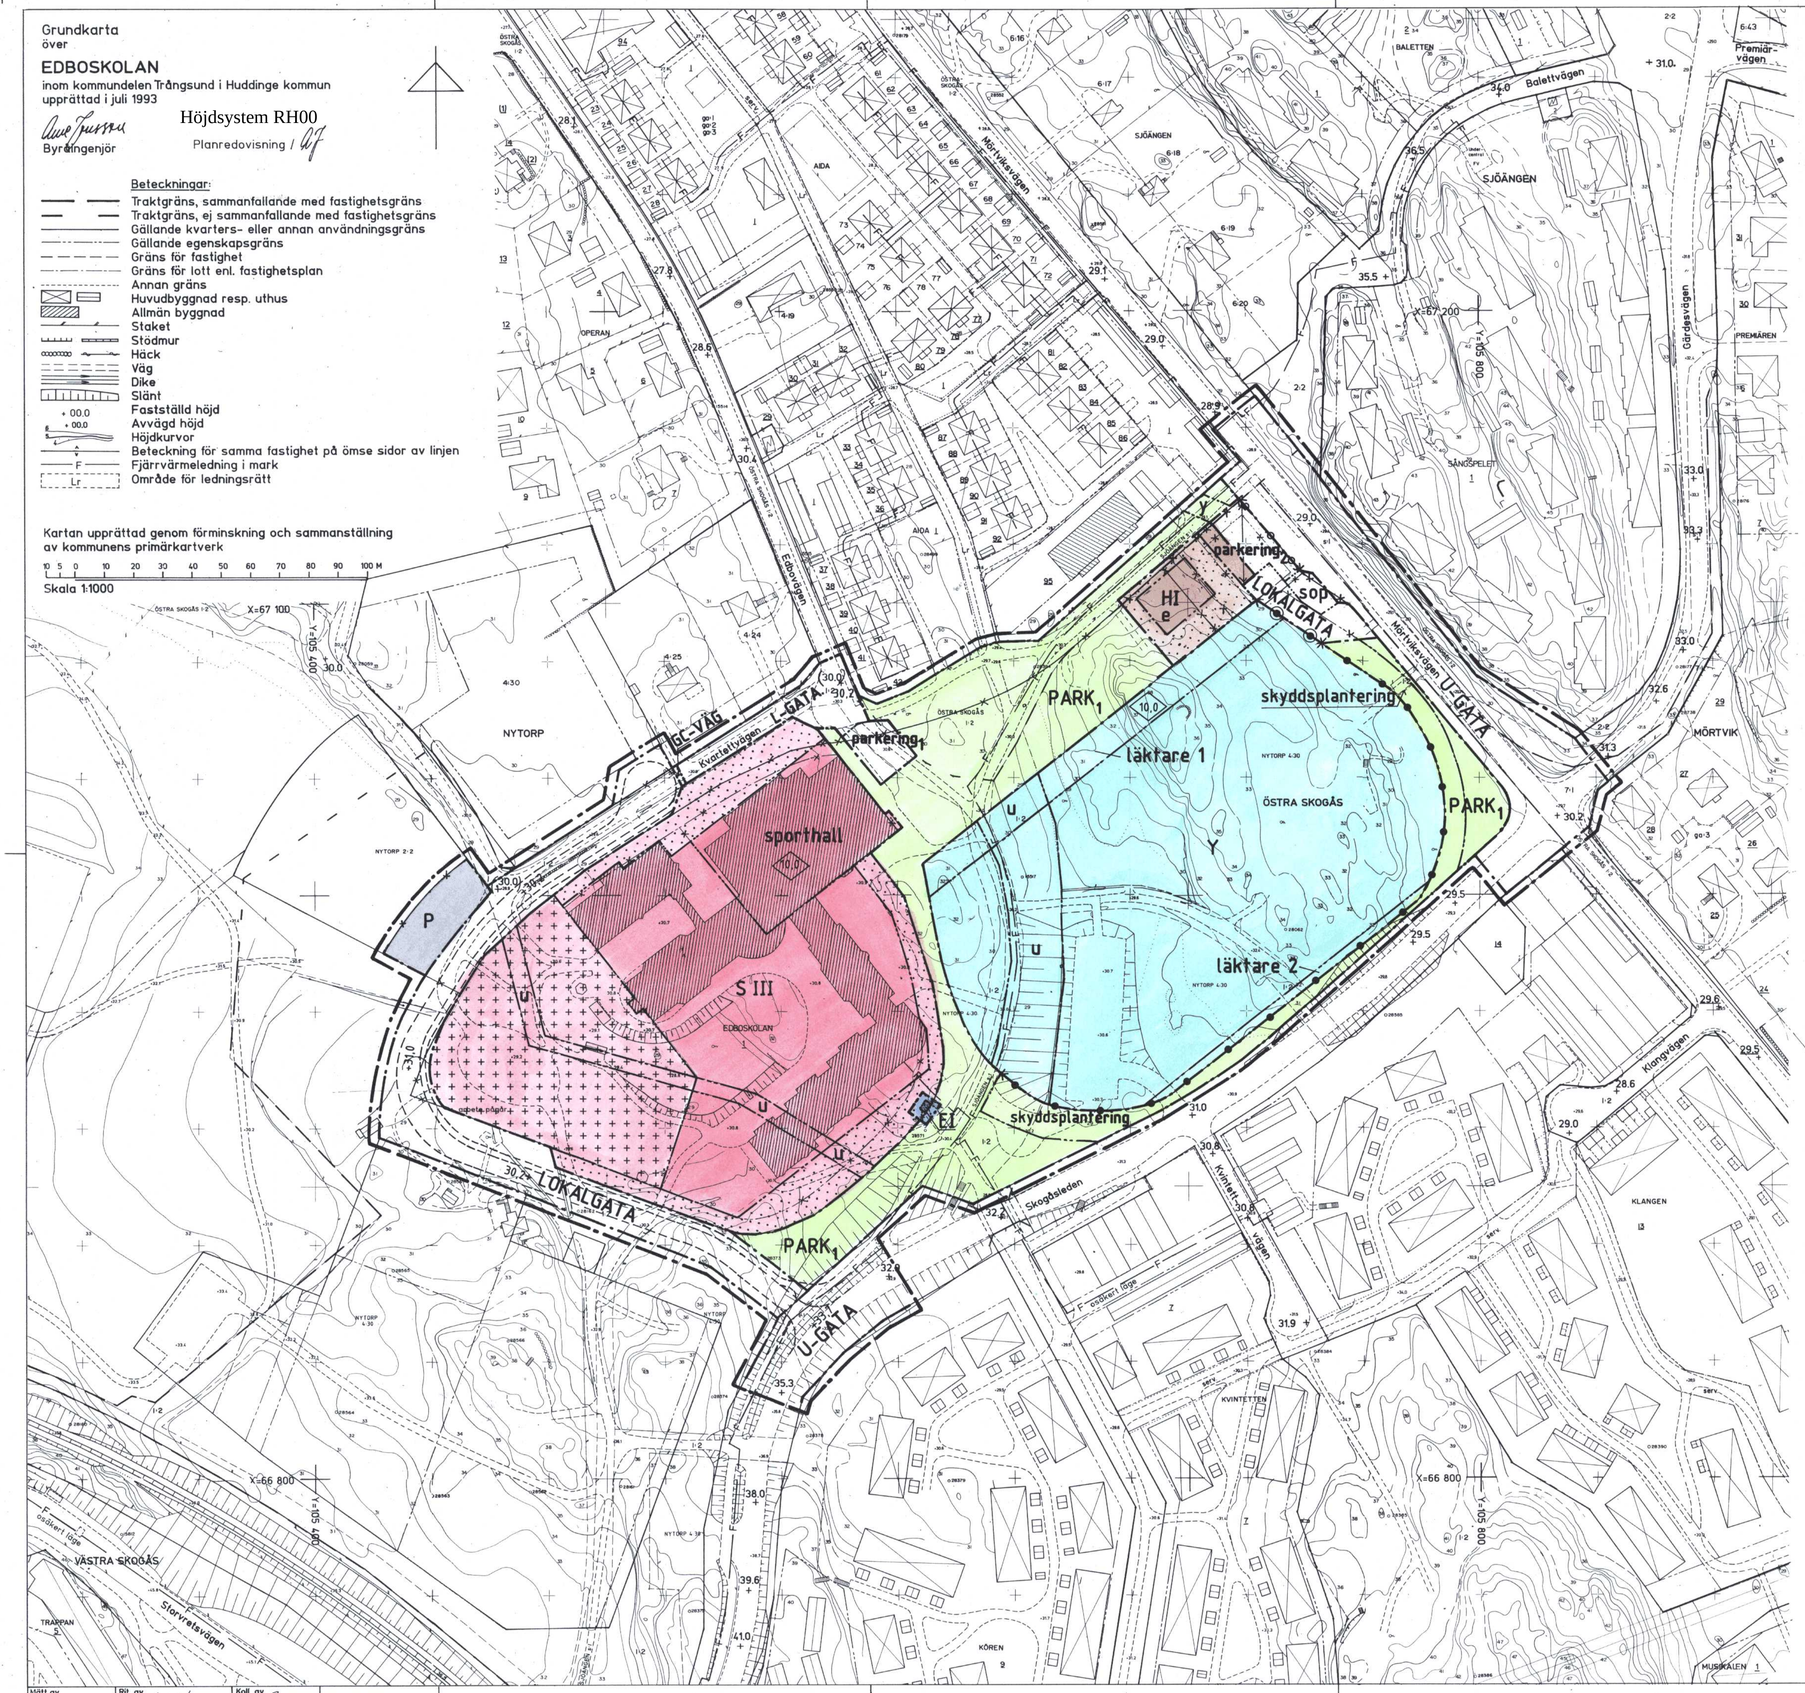

PLANBESTÄMMELSER

Följande gäller inom områden med nedanstående beteckningar.
Planbestämmelse utan beteckning gäller inom hela planområdet.
Endast angiven användning och utformning är tillåten.

GRÄNSBETECKNINGAR

- Linje på kartan belägen 3 m utanför planområdet
- Användningsgräns
- Egenskapsgräns
- Användningsgräns och egenskapsgräns avsedd att utgå

MARKANVÄNDNING

Allmänna platser

U-GATA	Uppsamlingsgata med busstrafik, ingår i lokalnätet
LOKALGATA	Lokaltrafik
L-GATA	Gata som ingår i lokalnätet
GC- VÄG	Gång- och cykelväg
PARK$_1$	Anlagd park med gång- och cykelvägar

Kvartersmark

E	Transformatorstation
H	Handel: närbutik
S	Skola, fritidshem
Y	Idrottsplats med tävlingsbelysning
P	Parkering

UTFORMNING AV ALLMÄNNA PLATSER

+ 0,0	Föreskriven höjd över nollplanet
(+0,0)	Höjd som utgår
parkering$_1$	Parkeringsplats för handikappfordon
skyddsplantering	Hög, tät och läskapande vegetation skall finnas
sop	Plats för lokal återvinningsstation
y	Marken skall vara tillgänglig för distributionstrafik till daghem

UTNYTTJANDEGRAD

e	Största bruttoarea ovan mark är 380 m^2

BEGRÄNSNINGAR AV MARKENS BEBYGGANDE

- Marken får inte bebyggas
- Marken får endast bebyggas med erforderliga anordningar för verksamheten
- u — Marken skall vara tillgänglig för underjordiska ledningar

MARKENS ANORDNANDE

Mark och vegetation

läktare 1	Läktare under tak, erforderliga biljettkiosker, målfotokur, tävlingsexp. o.d.
läktare 2	Mindre läktare på skyddsvall
parkering$_2$	Parkeringsplats skall finnas

Utfart, stängsel

- Stängsel utan öppning skall finnas
- Stängsel utan öppning skall finnas. Grind får anordnas.
- Utfart får inte anordnas

PLACERING ,UTFORMNING, UTFÖRANDE

0,o	Högsta tillåtna byggnadshöjd i m
I , III	Högsta antal tillåtna våningar
sporthall	Skolans sporthall

Byggnader för handel, skola med sporthall och servicebyggnader för idrottsplatsen skall ha ett enhetligt formspråk med samordnat färg- och materialval

ILLUSTRATIONER

- Illustrationslinjer

ADMINISTRATIVA BESTÄMMELSER

Detaljplanens genomförandetid är 15 år efter det att planen vunnit laga kraft

ÖVRIGA HANDLINGAR

- Planbeskrivning
- Genomförandebeskrivning
- Illustration
- Utlåtande efter utställning
- Samrådsredogörelse
- Fastighetsförteckning

HANDLÄGGNING/BESLUT

Samråd	1993.10.14 § 367
Utställning	1994.02.24 § 62
Godkänd av BN	1994.05.05 § 152
Antagen av KF	1994.08.29 § 130
Laga kraft	1994.09.23

ANTAGANDEHANDLING

PLANKARTA MED BESTÄMMELSER

DETALJPLAN för

EDBOSKOLAN

inom kommundelen Trångsund
i Huddinge kommun

Upprättad i januari 1994

STADS-byggnads-ARKITEKTER AB

Barbro Malmlöf
Arkitekt

Dp 20-B-6

Rätt av	Rit. av	Kontr. av
M.T.	G16/BmF	KE

EDBOSKOLAN 12321 20-B-6 76b