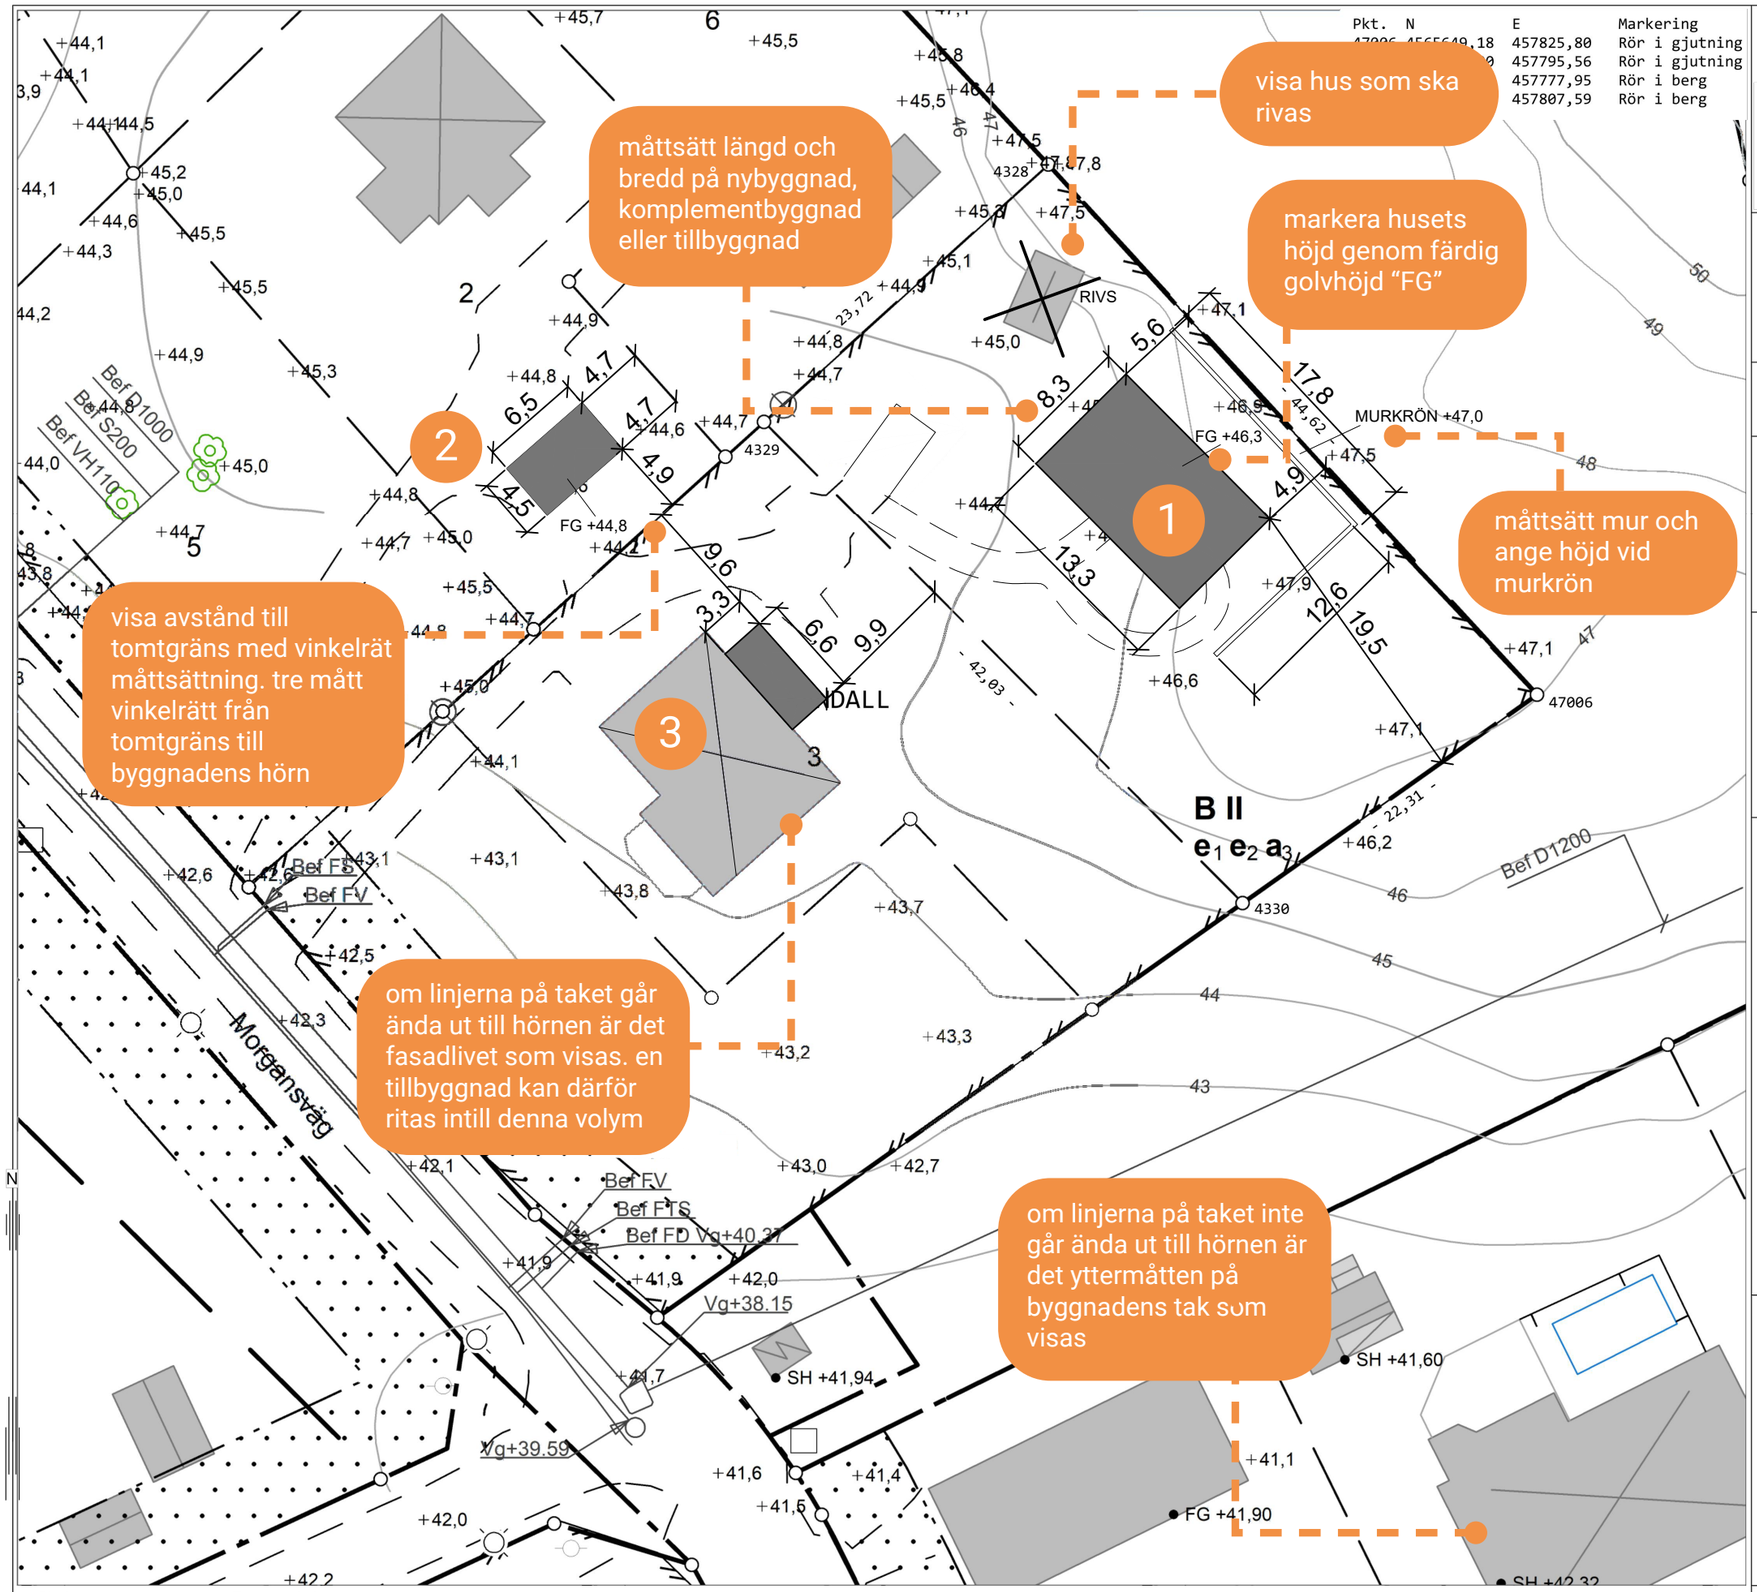


Lantmäteriavdelningen
Miljö- och bygglovsförvaltningen
141 85 Huddinge

Huddinge

# FULLSTÄNDIG NYBYGGNADSKARTA RANDALL 8

Dnr: MBF22-666

Adress: Morgansväg 22c
Areal (m²) 988.0
Giltighetstid: 2 år

Upprättad: 2022-01-24 av: Erik Eriksson
Mätt av: Sven Svenson

## Planförhållande

| | |
|---|---|
| Detaljplan/Fastighetsplan: | 0126K-15569 |
| Laga kraft: | 2012-07-06 |
| Fastigheten är belägen inom detaljplan: | Ja |
| Planavgift: | Ja |
| Kontaktuppgifter: | Stadsbyggnadsenheten |

## Uppgifter om förbindelsepunkt VA

| | |
|---|---|
| Fastigheten är belägen inom kommunens verksamhetsområde för vatten och avlopp | Ja |
| Kontaktuppgifter: | VA-enheten |

## Teckenförklaring

- Kvarters-/traktgräns
- Fastighetsgräns
- Användningsgräns
- Egenskapsgräns
- Planområdesgräns
- Vägkant
- GC-väg
- Mur
- Staket
- Stödmur
- Häck
- 30 Nivåkurva
- VA-ledningar
- Gränspunkt
- Belysningsstolpe
- Brunn
- Kabelskåp
- Förbindelsepunkt VA
- Fornlämningspunkt
- AF +0,00 Arbetsfix
- +0,0 Markhöjd/väghöjd
- SH +0,0 Sockelhöjd
- Prickmark
- Servitut
- Gemensamhetsanl.
- Ledningsrätt
- Bostad, husliv
- Uthus/garage, husliv
- Bostad, takfot
- Uthus/garage, takfot
- Byggnads-tillbehör

Huddinge

EXEMPEL
Situationsplan

Ange alltid fastighetsbeteckning, skala på ritningen samt datum. Ta inte bort någon information från kartan, utan rita ditt förslag dirket ovanpå.

På den här sidan har vi samlat exempel på hur du kan rita en situationsplan för:

1. nybyggnad av enbostadshus
2. nybyggnad av komplementbyggnad
3. tillbyggnad