


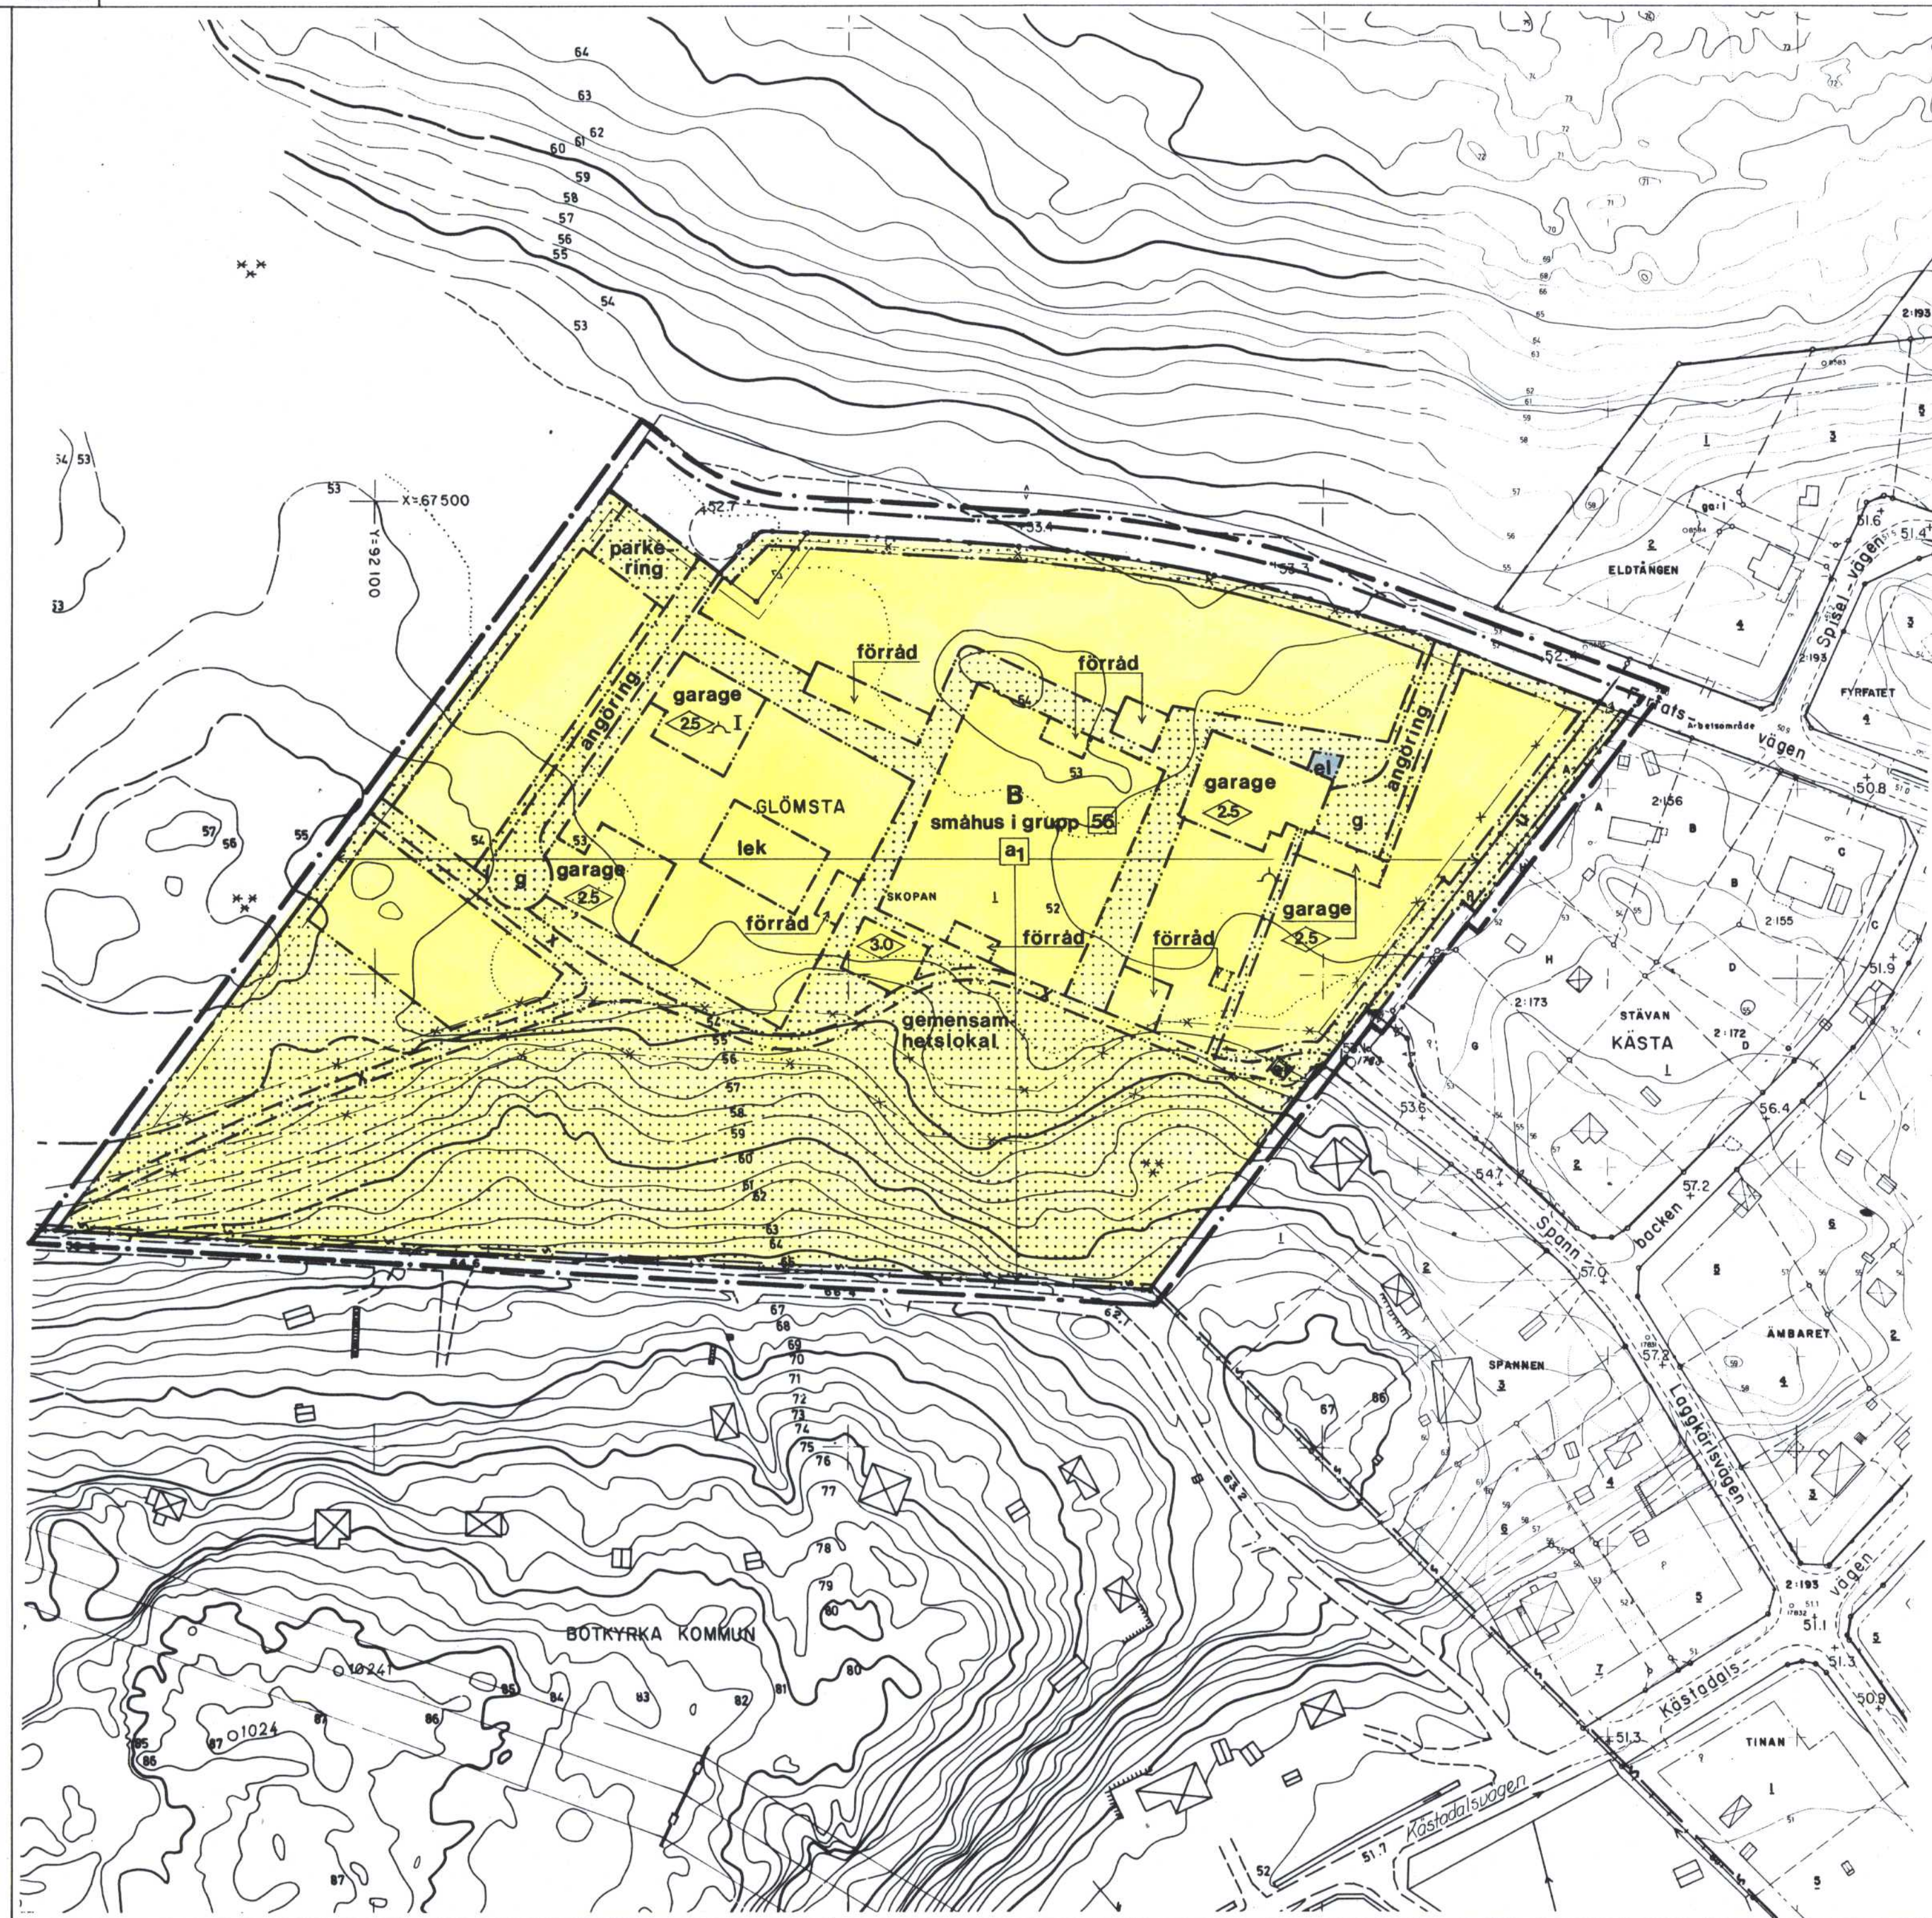

Grundkarta
över

BLIV. KV SKOPAN

inom kommundelen Flemingsberg i Huddinge kommun
upprättad i april 1990 av

Åke Lousson
Byråingenjör

Reviderad april 1992/
Reviderad okt. 1991/

Planredovisning/AJ

Höjdsystem RH00

Beteckningar:

- Traktgräns, sammanfallande med fastighetsgräns
- Gällande egenskapsgräns
- Gällande kvarters- eller annan användningsgräns
- Gräns för fastighet
- Huvudbyggnad resp. uthus
- Begränsningslinje för ajourförd grundkarta
- Staket
- Väg
- Dike
- Slänt
- Fastställd höjd
- Avvägd höjd
- Beteckning för samma fastighet på ömse sidor av linjen

10 5 0 10 20 30 40 50 60 70 80 90 100m
Skala 1:1000

Kartan upprättad genom förminskning och sammanställning
av kommunens primärkartverk

Planhandlingarna består av

plankarta
planbestämmelser
planbeskrivning
genomförandebeskrivning
fastighetsförteckning

Detaljplan för KV SKOPAN

inom kommundelen Flemingsberg
i Huddinge kommun

LUND & VALENTIN ARKITEKTER
1992 03 07

Huddinge Stadsbyggnadskontor

Sören Torstendahl
Sören Torstendahl
planchef

Lena Carlsson Belfrage
Lena Carlsson Belfrage
arkitekt

BESLUT

Antagen BN 1992-06-16 §170

Laga kraft 1992-07-09

FRM:s anteckning:

Fastighetsplan för Stävan
ej upphävd för lott G
Lotten G utanför planomr.

LITT EP 10-D-12:2

SKOPAN

08-91 27 612 27 15