


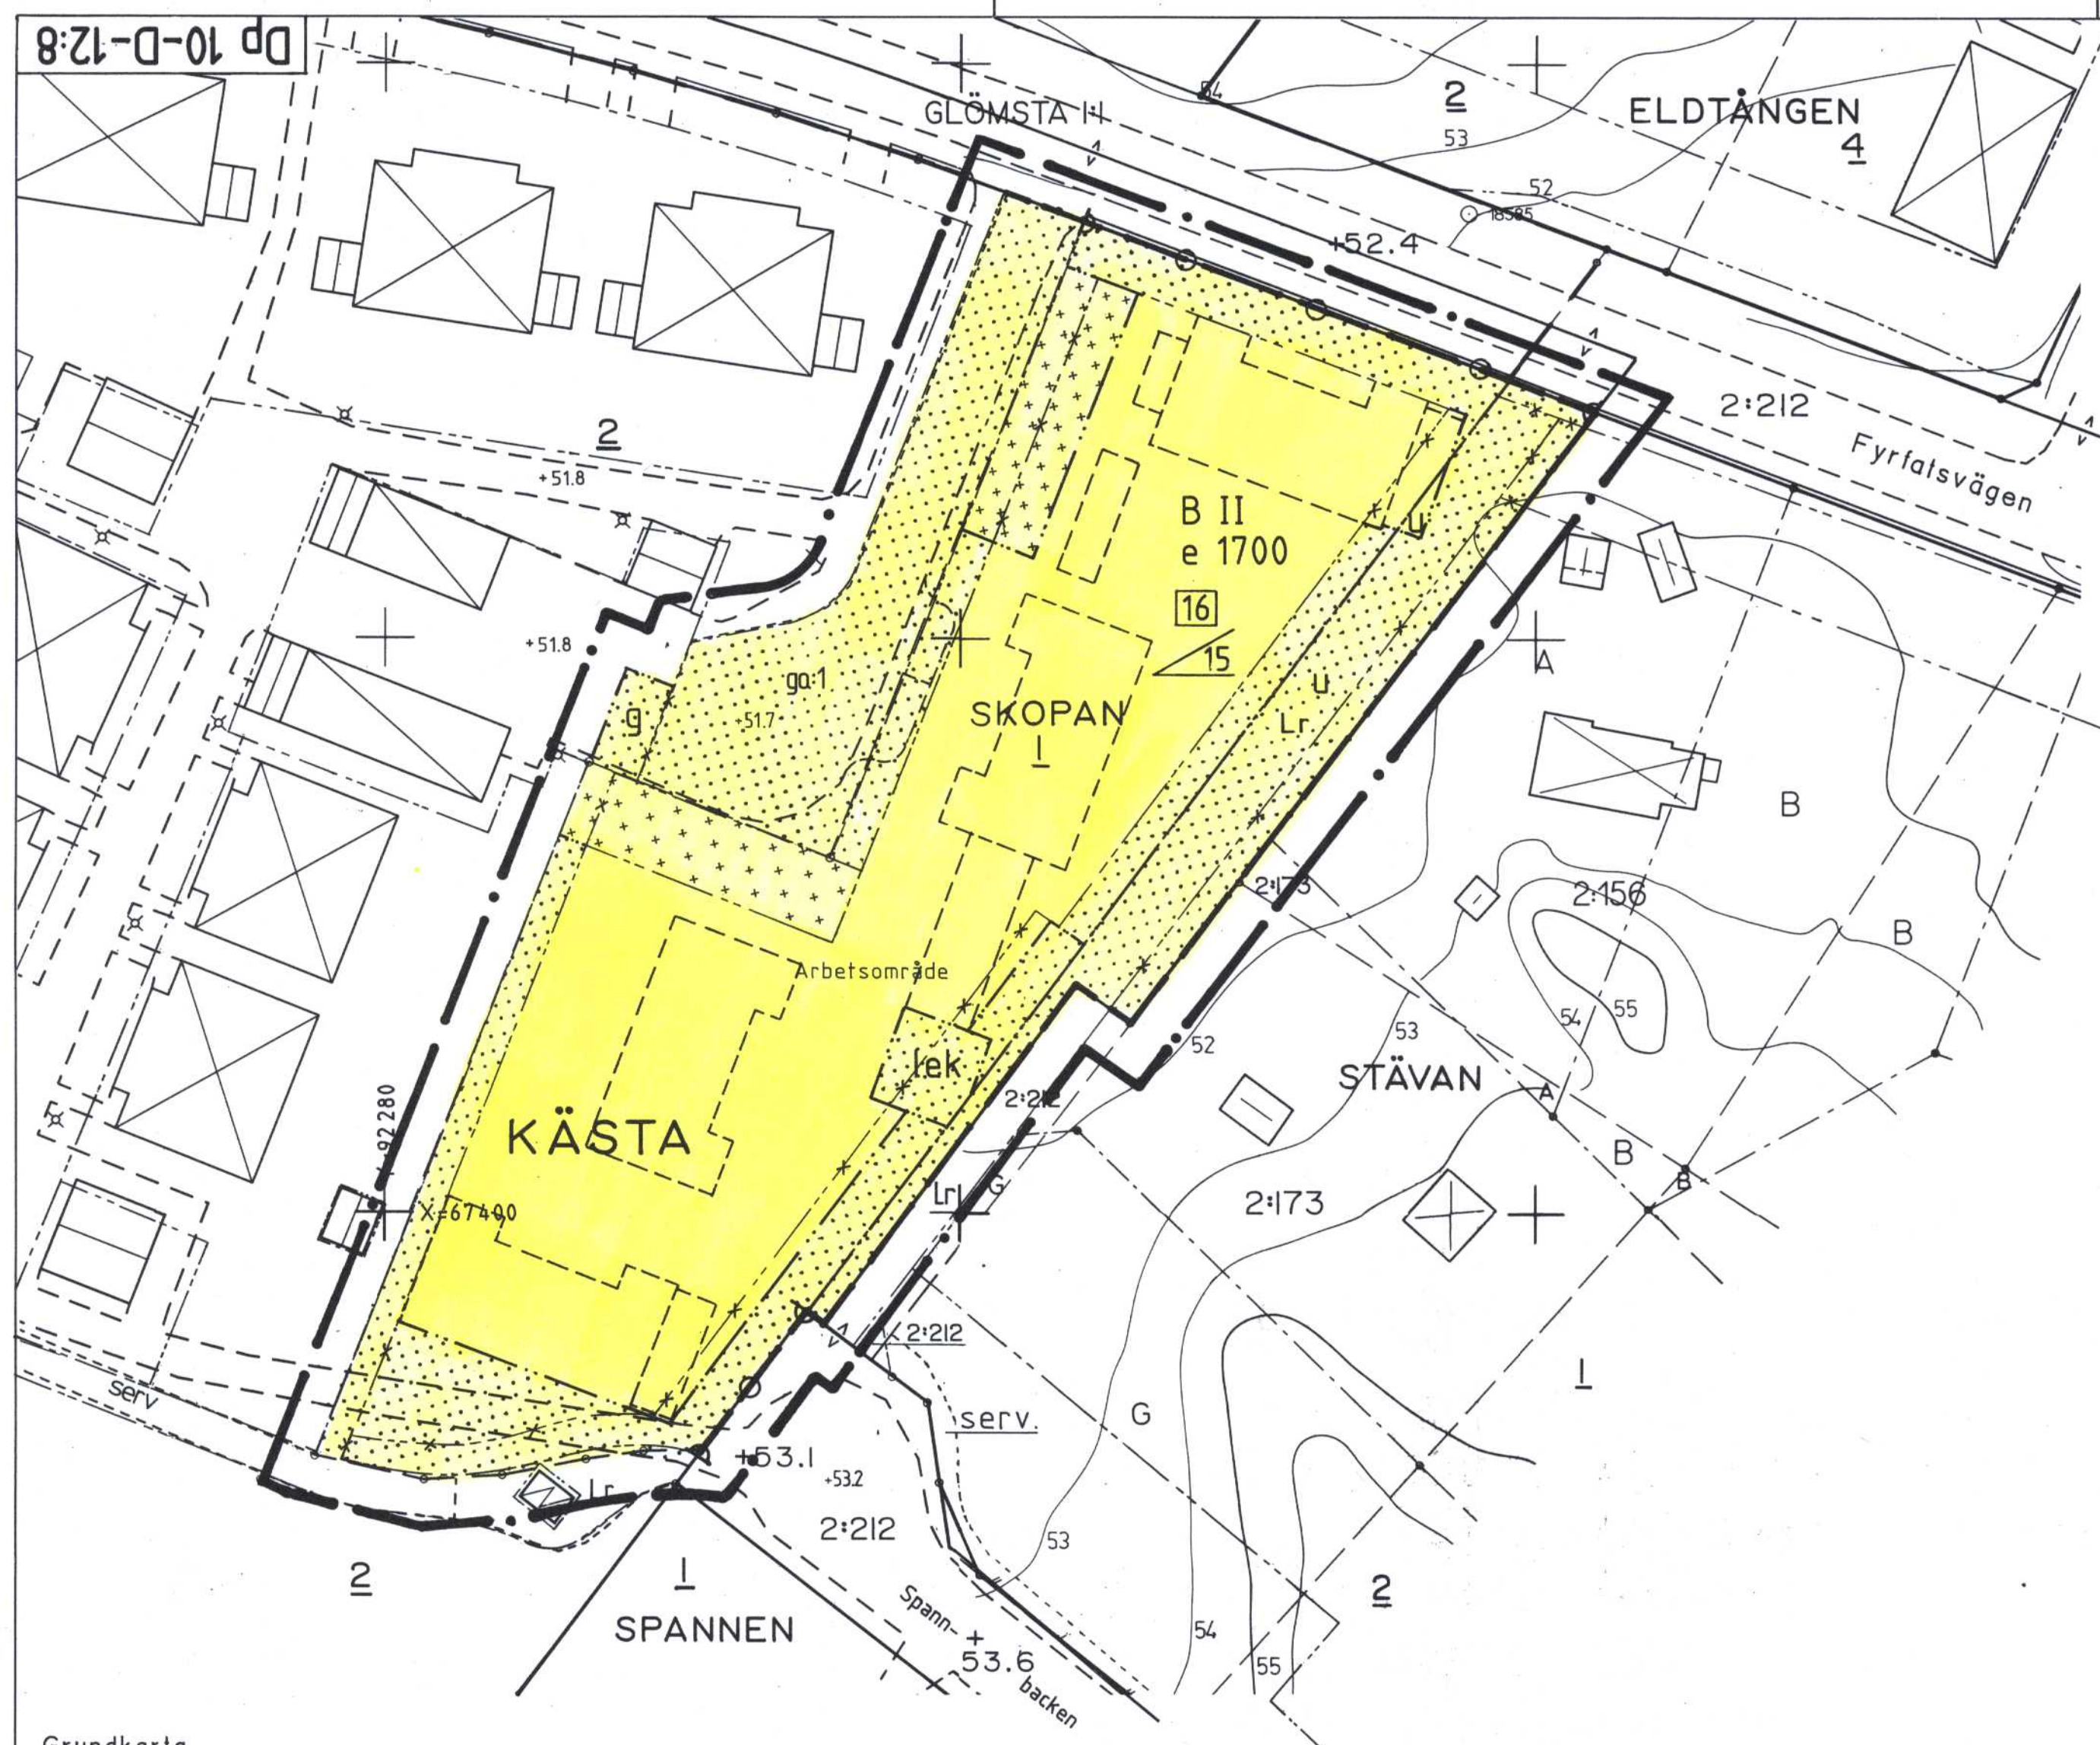

Grundkarta

över

KV SKOPAN I

inom kommundelen Glömsta i Huddinge kommun

upprättad i juni 1994 av

Anne Jonsson

Byråingenjör

Höjdsystem RH00

Kartan upprättad och sammanställd av kommunens primärkartverk

Skala 1:400

Beteckningar:

- Traktgräns, sammanfallande med fastighetsgräns
- Gällande kvarters- eller annan användningsgräns
- Gällande egenskapsgräns
- Gräns för fastighet
- Gräns för lott enl. fastighetsplan
- Annan gräns
- Huvudbyggnad resp. uthus
- Fornlämningsområde
- Staket, bullerplank
- Stödmur, mur
- Häck
- Väg
- Dike
- Slänt
- Fastställd höjd
- Avvägd höjd
- Höjdkurvor
- Beteckning för samma fastighet på ömse sidor av linjen
- Televerkets mellanhortskabel i mark resp. ovan mark
- Ledningsrättsområde

PLANKARTA MED BESTÄMMELSER
ENKELT PLANFÖRFARANDE

GRÄNSBETECKNINGAR

- Planområdets gräns, i kartskalen belägen 3 m utanför planområdet.
- Gällande användningsgräns.
- Egenskapsgräns.
- Utgående egenskapsgräns.
- Illustrationslinje.

PLANBESTÄMMELSER

Följande gäller inom områden som har nedanstående beteckningar. Där beteckning saknas på kartan gäller bestämmelsen inom hela planområdet. Endast angiven användning och utformning är tillåten.

ANVÄNDNING AV MARK

Kvartersmark

- B Bostäder

UTNYTTJANDEGRAD

- e 0000 Största bruttoarea i m² ovan mark.
- 00 Största antal lägenheter.

BEGRÄNSNING AV MARKENS BEBYGGANDE

- Marken får ej bebyggas.
- Marken får endast bebyggas med carport.
- g Marken skall vara tillgänglig för gemensamhetsanläggning.
- u Marken skall vara tillgänglig för allmänna underjordiska ledningar.

MARKENS ANORDNANDE

Mark

- lek Lekplats skall finnas.

Utfart

- Utfart för motorfordon får ej anordnas.

UTFORMNING

- II Högsta antal våningar. Huvudbyggnad får inte uppföras till större höjd än 6.5 m och carport eller annat uthus inte till större höjd än 3.0 m. Vinds- och slutfningsvåning får härutöver inte anordnas.
- 00 Minsta taklutning i grader.

ADMINISTRATIVA BESTÄMMELSER

Genomförandetid

- a Genomförandetiden är 10 år från den dag planen vinner laga kraft.

ANTAGANDEHANDLING

Detaljplan för del av
KV SKOPAN
inom kommundelen Glömsta
Huddinge kommun
Stockholms län

Upprättad i juni 1994

STADSBYGGNADSKONTORET
Lantmäteriavdelningen

Gert Persson
Gert Persson
Planingenjör

Övriga planhandlingar

- ☒ Planbeskrivning med plangenomförande och miljökonsekvenser.
- ☒ Fastighetsförteckning
- ☒ Samrådsredogörelse

Beslut

Samråd.....1994.03.17.§.82
Antagen.....1994.08.25.§.262
Laga kraft.....1994.09.21.....
Dnr U 17:4/94

Dp 10-D-12:8