


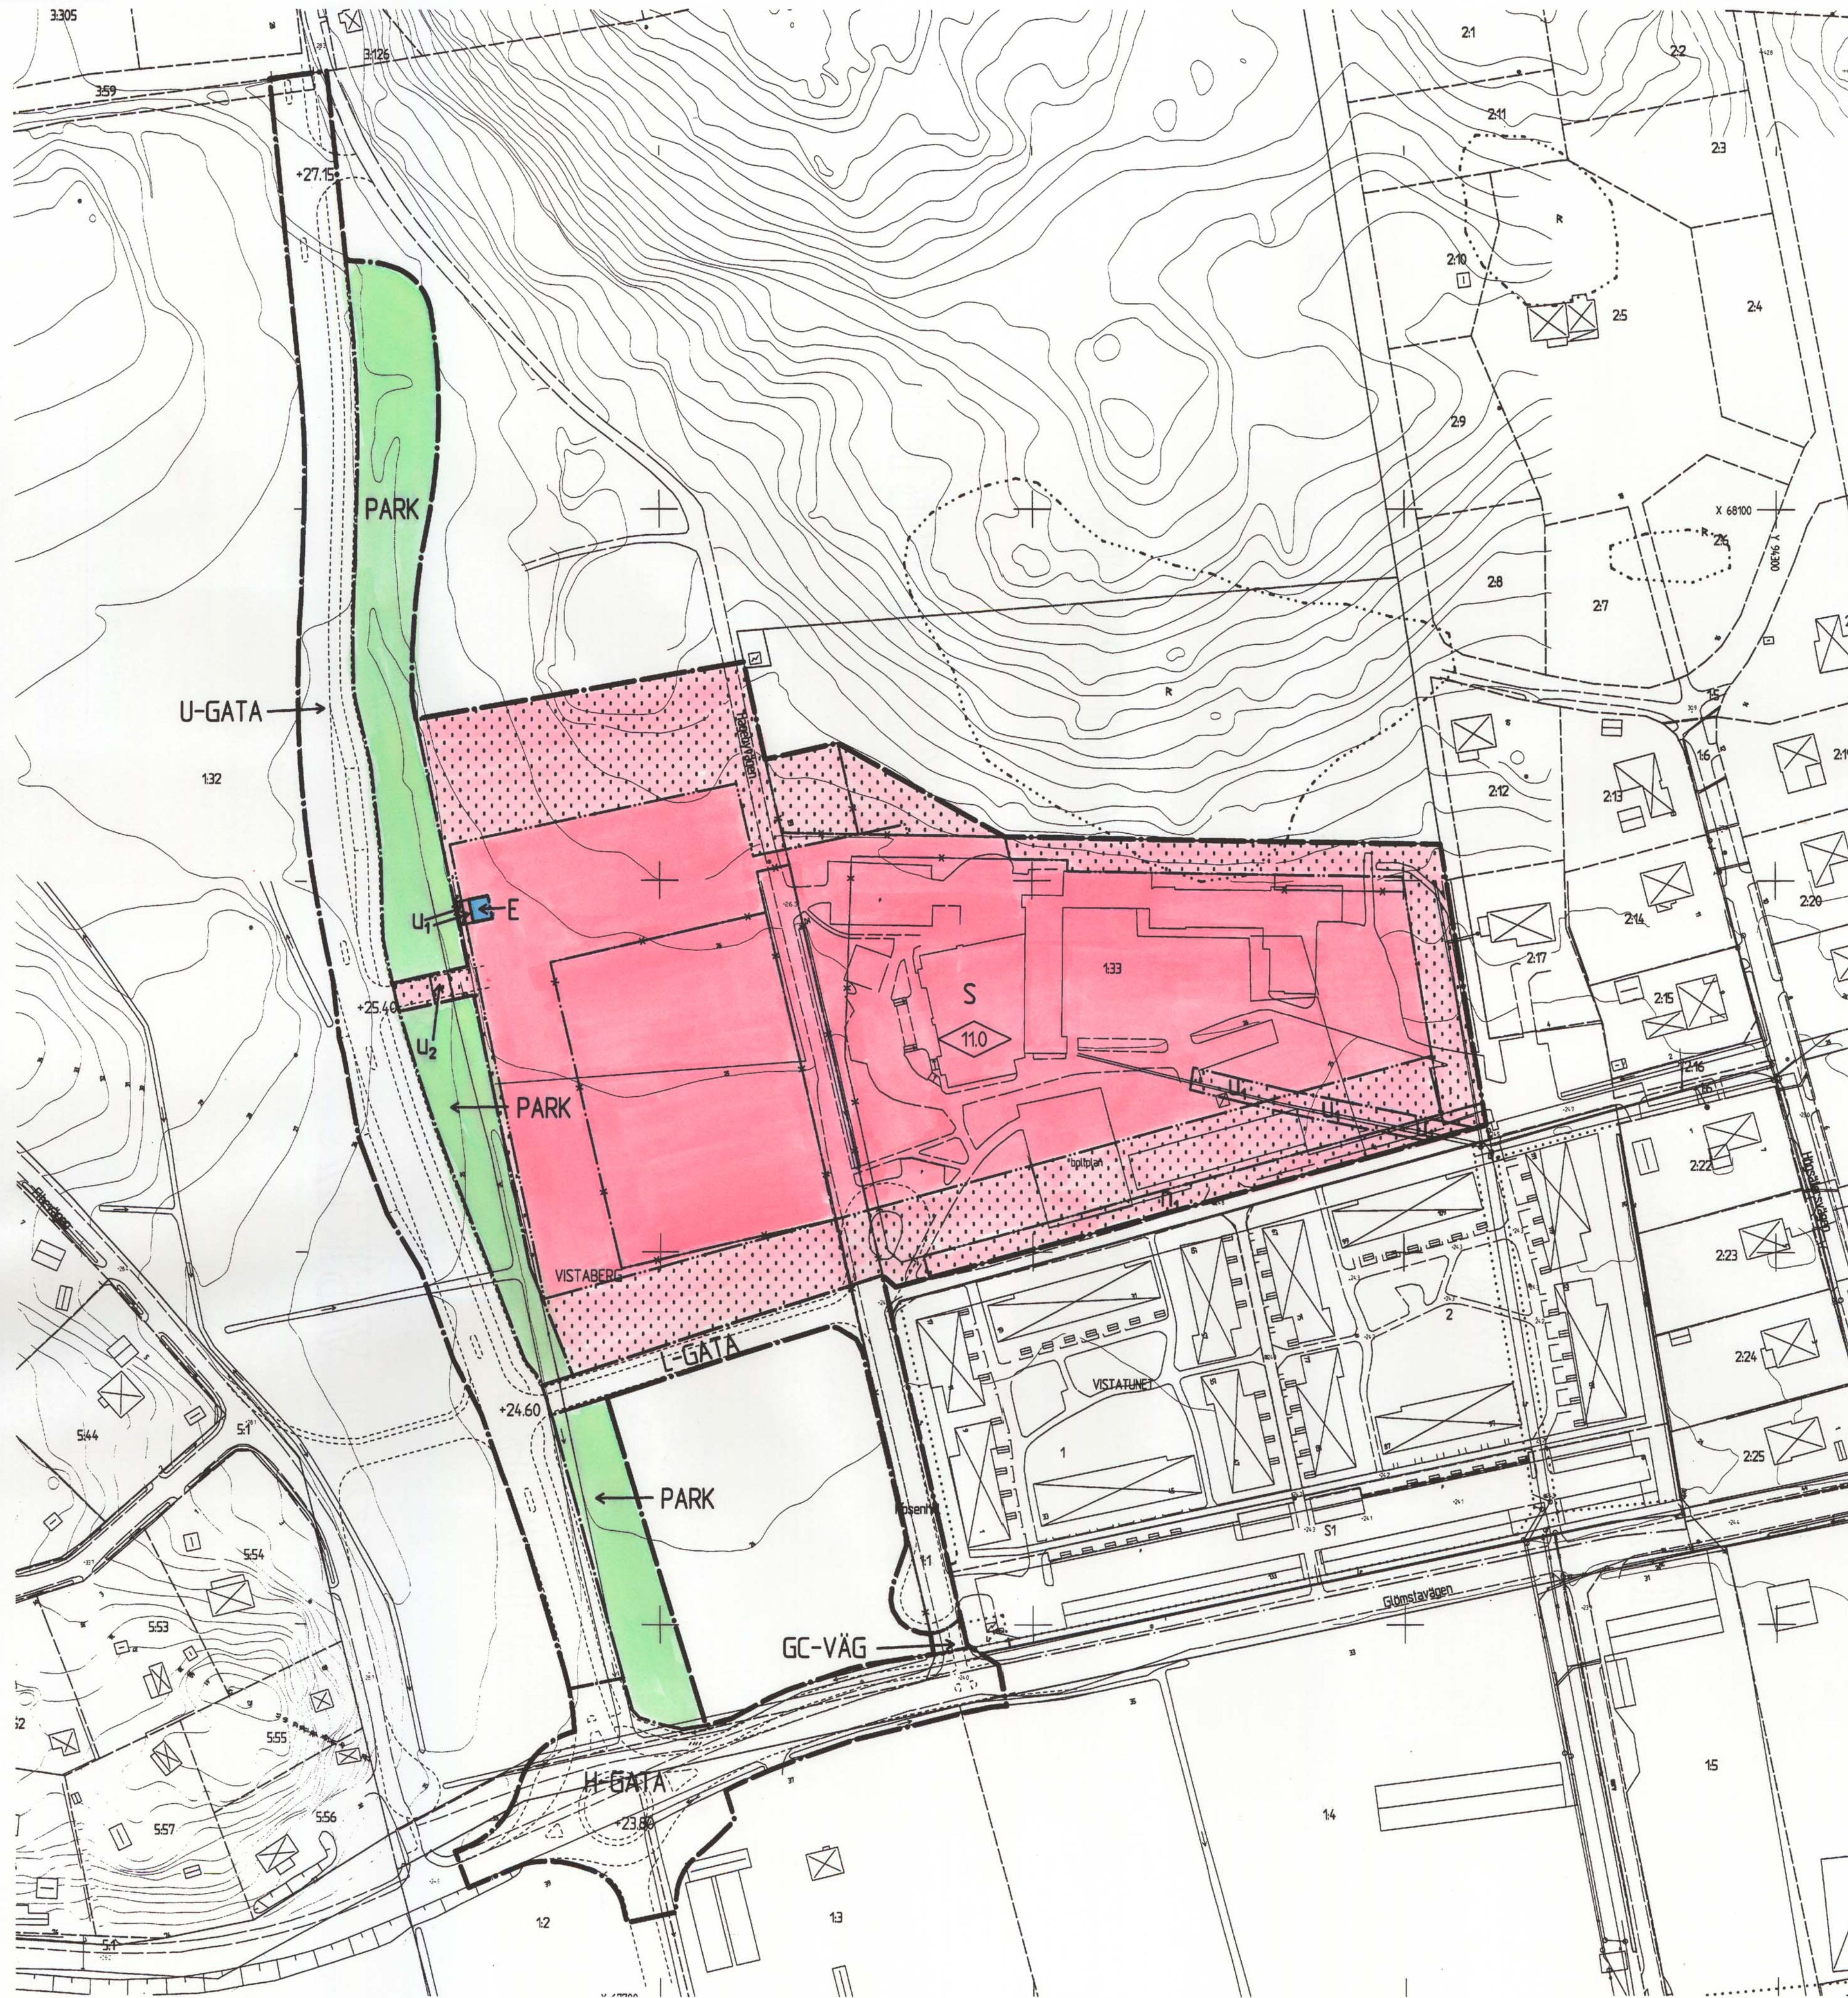

PLANBESTÄMMELSER

Följande gäller inom områden med nedanstående beteckningar. Där beteckning saknas gäller bestämmelsen inom hela planområdet. Endast angiven användning och utformning är tillåten.

GRÄNSBETECKNINGAR

- Planområdesgräns
- Användningsgräns
- Utgående användningsgräns
- Egenskapsgräns
- Utgående eigenskapsgräns

ANVÄNDNING AV ALLMÄN PLATS

- H-GATA Trafik mellan områden
- U-GATA Uppsamlingsstrafik
- L-GATA Lokaltrafik
- GC-VÄG Gång- och cykelväg
- PARK Parkområde

ANVÄNDNING AV KVARTERSMARK

- S Skola
- E Teknisk anläggning (elnätsstation)

BEGRENSNING AV MARKENS BEBYGGANDE

- Byggnader får inte uppföras
- u1 Marken skall vara tillgänglig för allmänna underjordiska ledningar
- u2 Marken skall vara tillgänglig för dike

MARKENS ANORDNANDE

- +000.0 Föreskriven höjd över nollplanet
- n1 Marken skall planteras

PLACERING, UTFORMNING, UTFÖRANDE

- 11.0 Högsta byggnadshöjd i meter, enstaka byggnadsdel får överskrida föreskriven byggnadshöjd

ADMINISTRATIVA BESTÄMMELSER

Genomförandebuden slutför 15 år efter det att planen vunnit laga kraft. Lokalt omhändertagande av dagvatten skall ske genom fördämling.

ILLUSTRATIONER

- Illustrationslinje

Grundkarta

över


VISTASKOLAN

inom kommundelen Flemingsberg
i Huddinge kommun
upprättad i april 2001 av MSB/Lantmaterielavd.

Arne Jonsson
Avdelningschef

Höjdsystem RH00

Kartan framställd genom utdrag ur digital kartdatabas

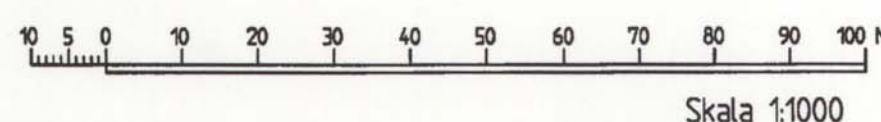

Beteckningar

- Traktgräns
- Gällande kvartersstraktgräns eller användningsgräns
- Fastighetsgräns
- Gällande användningsgräns ej sammanfallande med fastighetsgräns
- Gällande eigenskapsgräns
- Gällande rättighetsgräns
- + 00.0 Fastställd höjd
- 00.0 Avvägd höjd
- Väg
- Till sitt läge ej fastställd planlinje
- Stödmur, mur
- Handel resp. industri
- Dike
- Offentlig byggnad
- Slätt
- Huvudbyggnad resp. uthus
- Höjdhöj
- Fornlämningsområde enl. ekon. karta (Mycket osäkert läge)
- Häck
- Staket, butterplank
- Fjärrvärmeledning

ANTAGANDEHANDLING

PLANKARTA MED BESTÄMMELSER

DETALJPLAN för VISTASKOLAN

Inom kommundelen Flemingsberg
Huddinge kommun
Stockholms län

Upprättad i februari 2002 Rev. april 2002
Miljö- och Samhällsbyggnadsförvaltningen

Åke Andersson
Arkitekt

Sundell Arkitekter AB
Lars Johansson
Planarkitekt

Kristina Källqvist

Fysisk planerare

Övriga planhandlingar

- Planbeskrivning
- Genomförandebeskrivning
- Miljökonsekvensbeskrivning
- Fastighetsförteckning
- Samrådsredogörelse
- Yttrande

Beslut

Samråd 2001-11-08 §247
Utställning 2002-03-07 §71
Godkännande 2002-05-16 §136
Antagen i KF 2002-06-10 §86
Laga kraft 2002-07-22

Dp 16-E-2