

- Beteckningar**
- Linje belägen 3m utanför del område förslaget avser
 - Gatu- och kvarters- eller annan områdesgräns
 - Bestämmelsegräns
 - Gränslinje ej avsedd att fastställas
 - Illustrationslinje ej avsedd att fastställas
 - Område för bostadsändamål
 - allmänt ändamål
 - garageändamål
 - transformatorstation
 - som icke får bebyggas
 - Park
 - Oatuplantering
 - Gata

Tillhör byggnadsnämndens beslut den 26/9 1963
§ 595, betygar: *[Signature]*
Sekreterare

Tillhör kommunalfullmäktiges beslut den 11/11 1963
§ 183, betygar: *[Signature]*
Sekreterare

III, V h Antal våningar, källare eller del därav må
event. inredas
00000 Antal m² våningsyta som får byggas
+0.00 Föreslagen gathöjd

FÖRSLAG TILL STADSPLAN FÖR
DEL AV FLEMINGSBERG


KVARNÄNGEN

I HUDDINGE KOMMUN
STOCKHOLM I MARS 1963
ANCKER-GATE LINDEGREN ARK SAR

[Signature]
S. Lindgren
[Signature]
Ingemar Åström

14 April 1963
För 1962 års stadsplanerings beslut samma dag somare
avslutades på ett löstyttes beslut samma dag somare
avslutades och med enligt 170 § 3 st. byggnadslagen talas om att
följas med riksdagens beslut, varför detsamma omständigt vunnit i en
kraft, bevisar, stödelsen i landskapsstat som ovan.
En tjänstens vägnar:

[Signature]

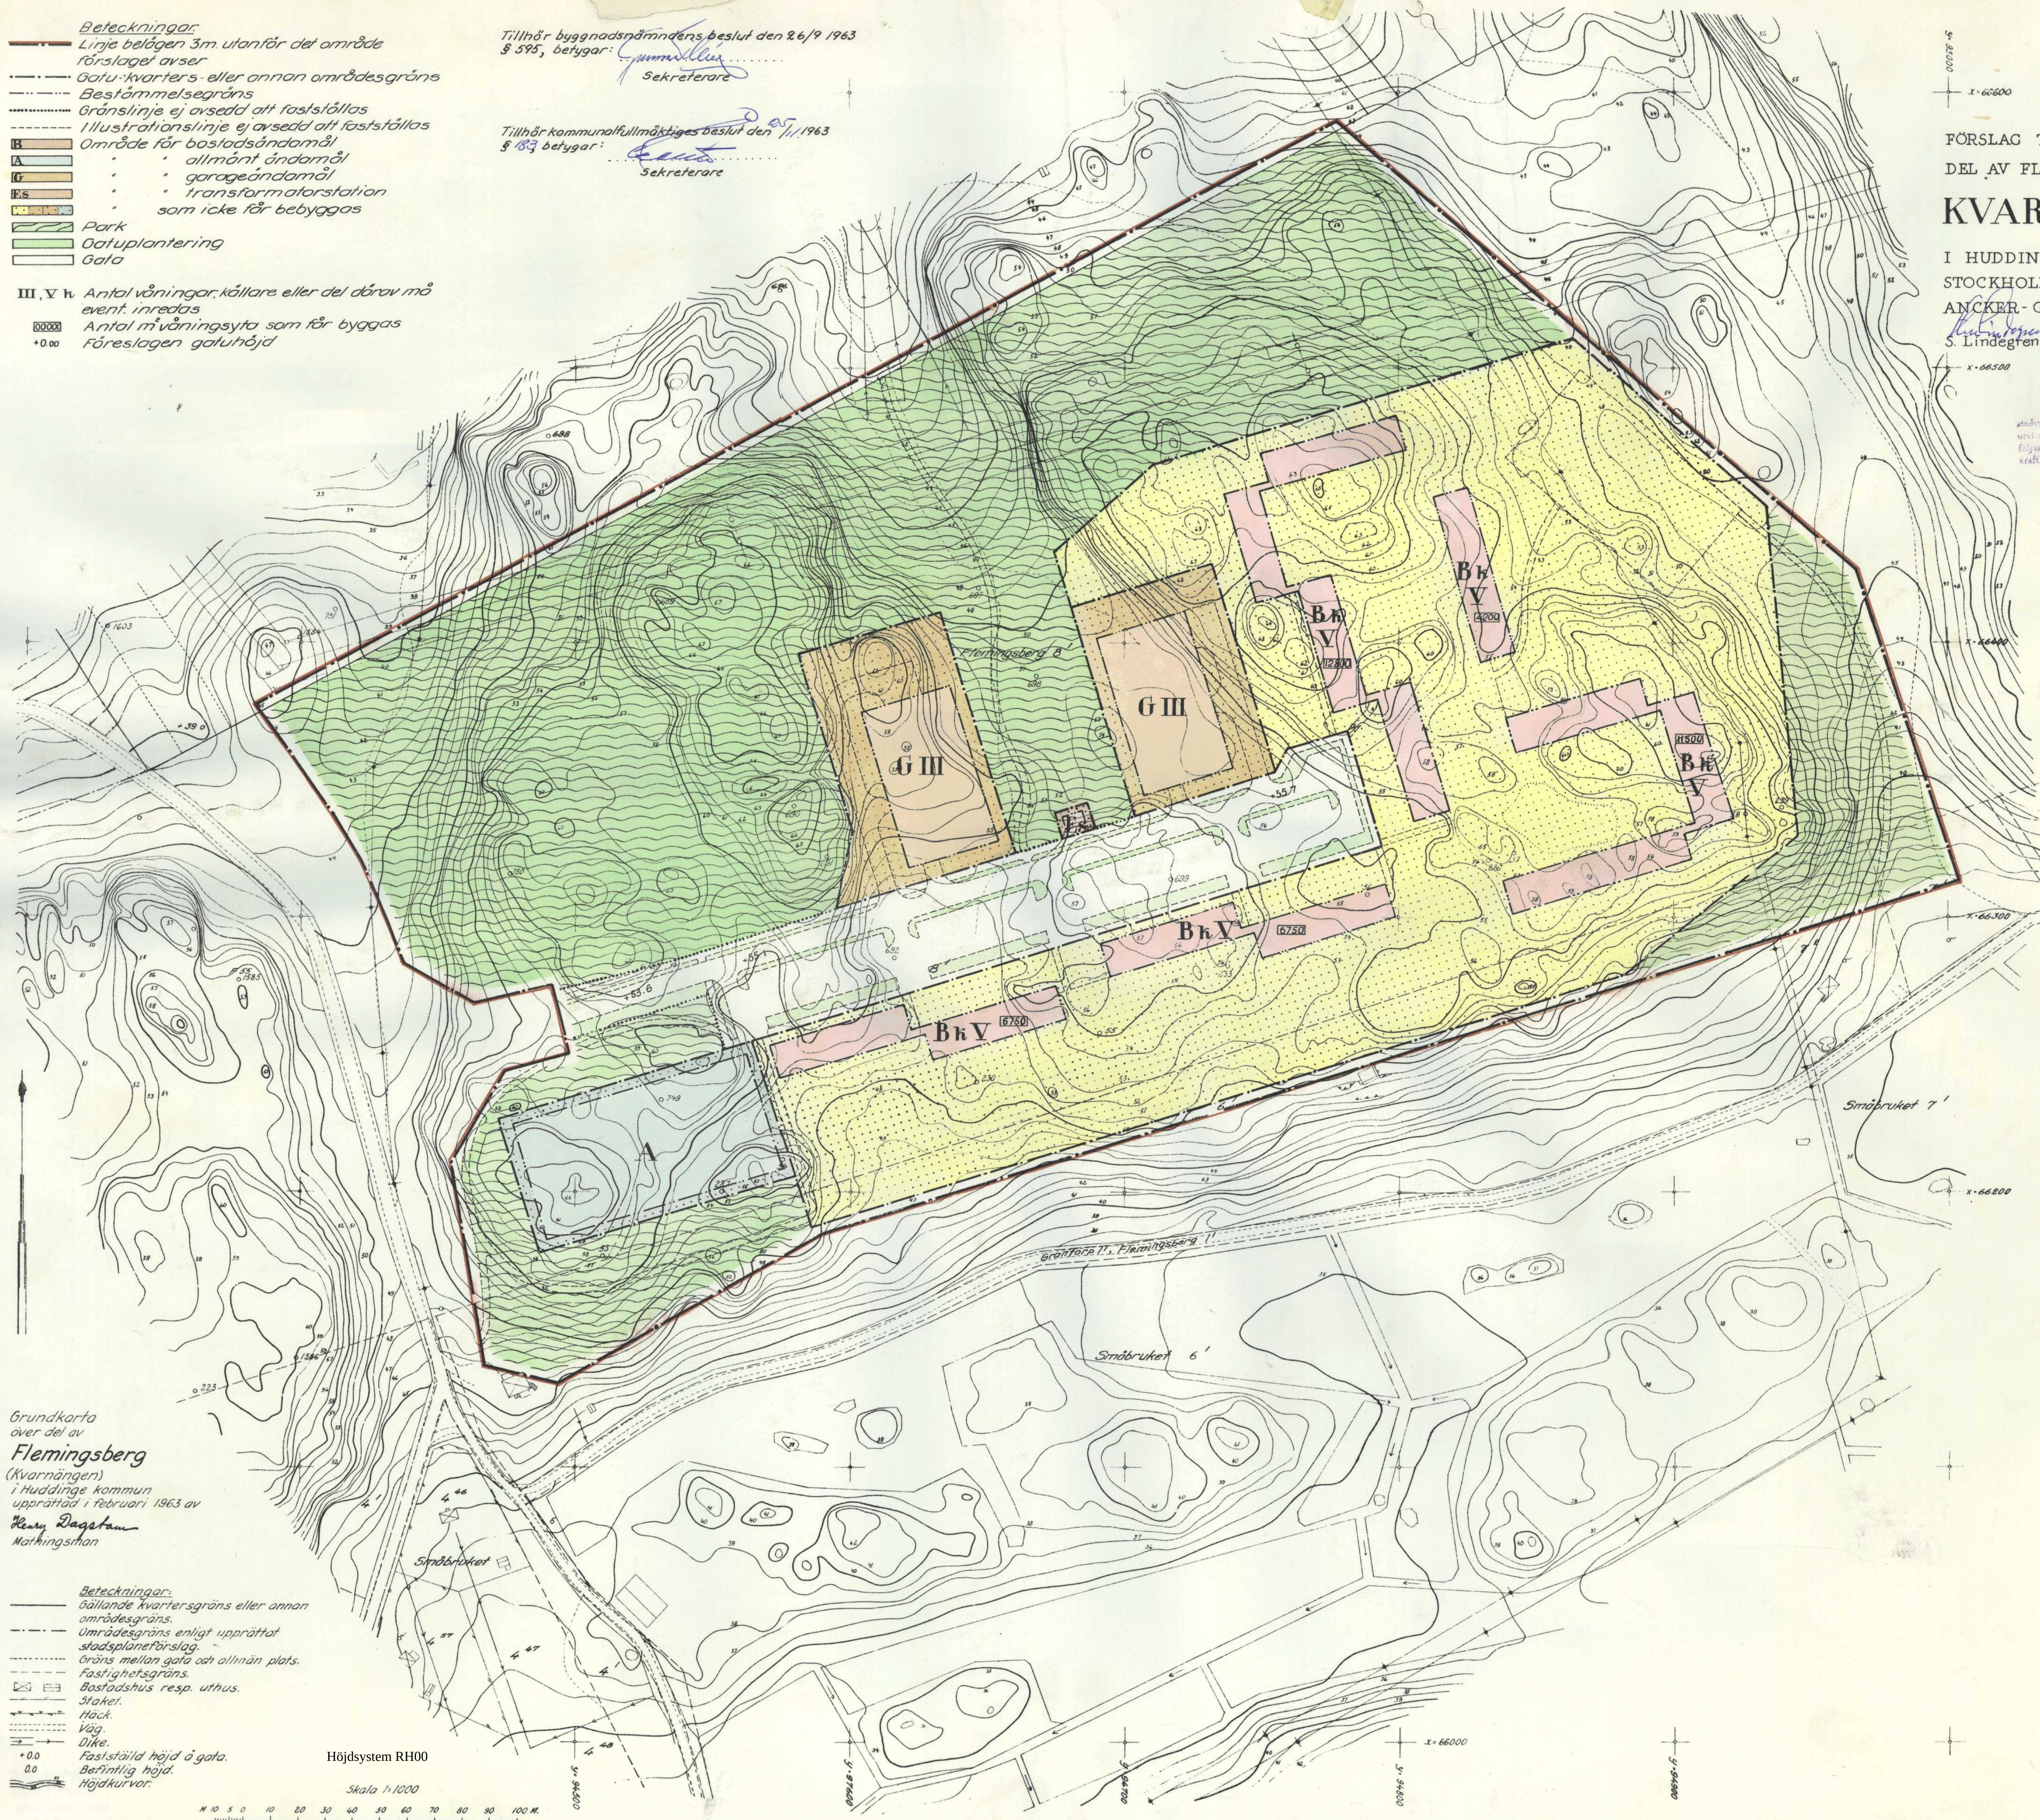

Grundkarta
över del av
Flemingsberg
(Kvarnängen)
i Huddinge kommun
upprättad i februari 1963 av
[Signature]
Mathingsman

- Beteckningar:**
- Bällande kvartersgräns eller annan områdesgräns
 - Umrådesgräns enligt upprättat stadsplaneförslag
 - Gräns mellan gata och allmän plats
 - Fastighetsgräns
 - Bostadshus resp. uthus
 - Staket
 - Häck
 - Väg
 - Dike
 - Fastställd höjd å gata
 - Befintlig höjd
 - Höjkurvor

Höjdsystem RH00

Skala 1:1000

0 10 20 30 40 50 60 70 80 90 100 M