


Grundkarta
för
Vreten III
inom Segeltorp i Huddinge kommun;
upprättad i augusti 1961 av
Henry Dagström
måtningsman

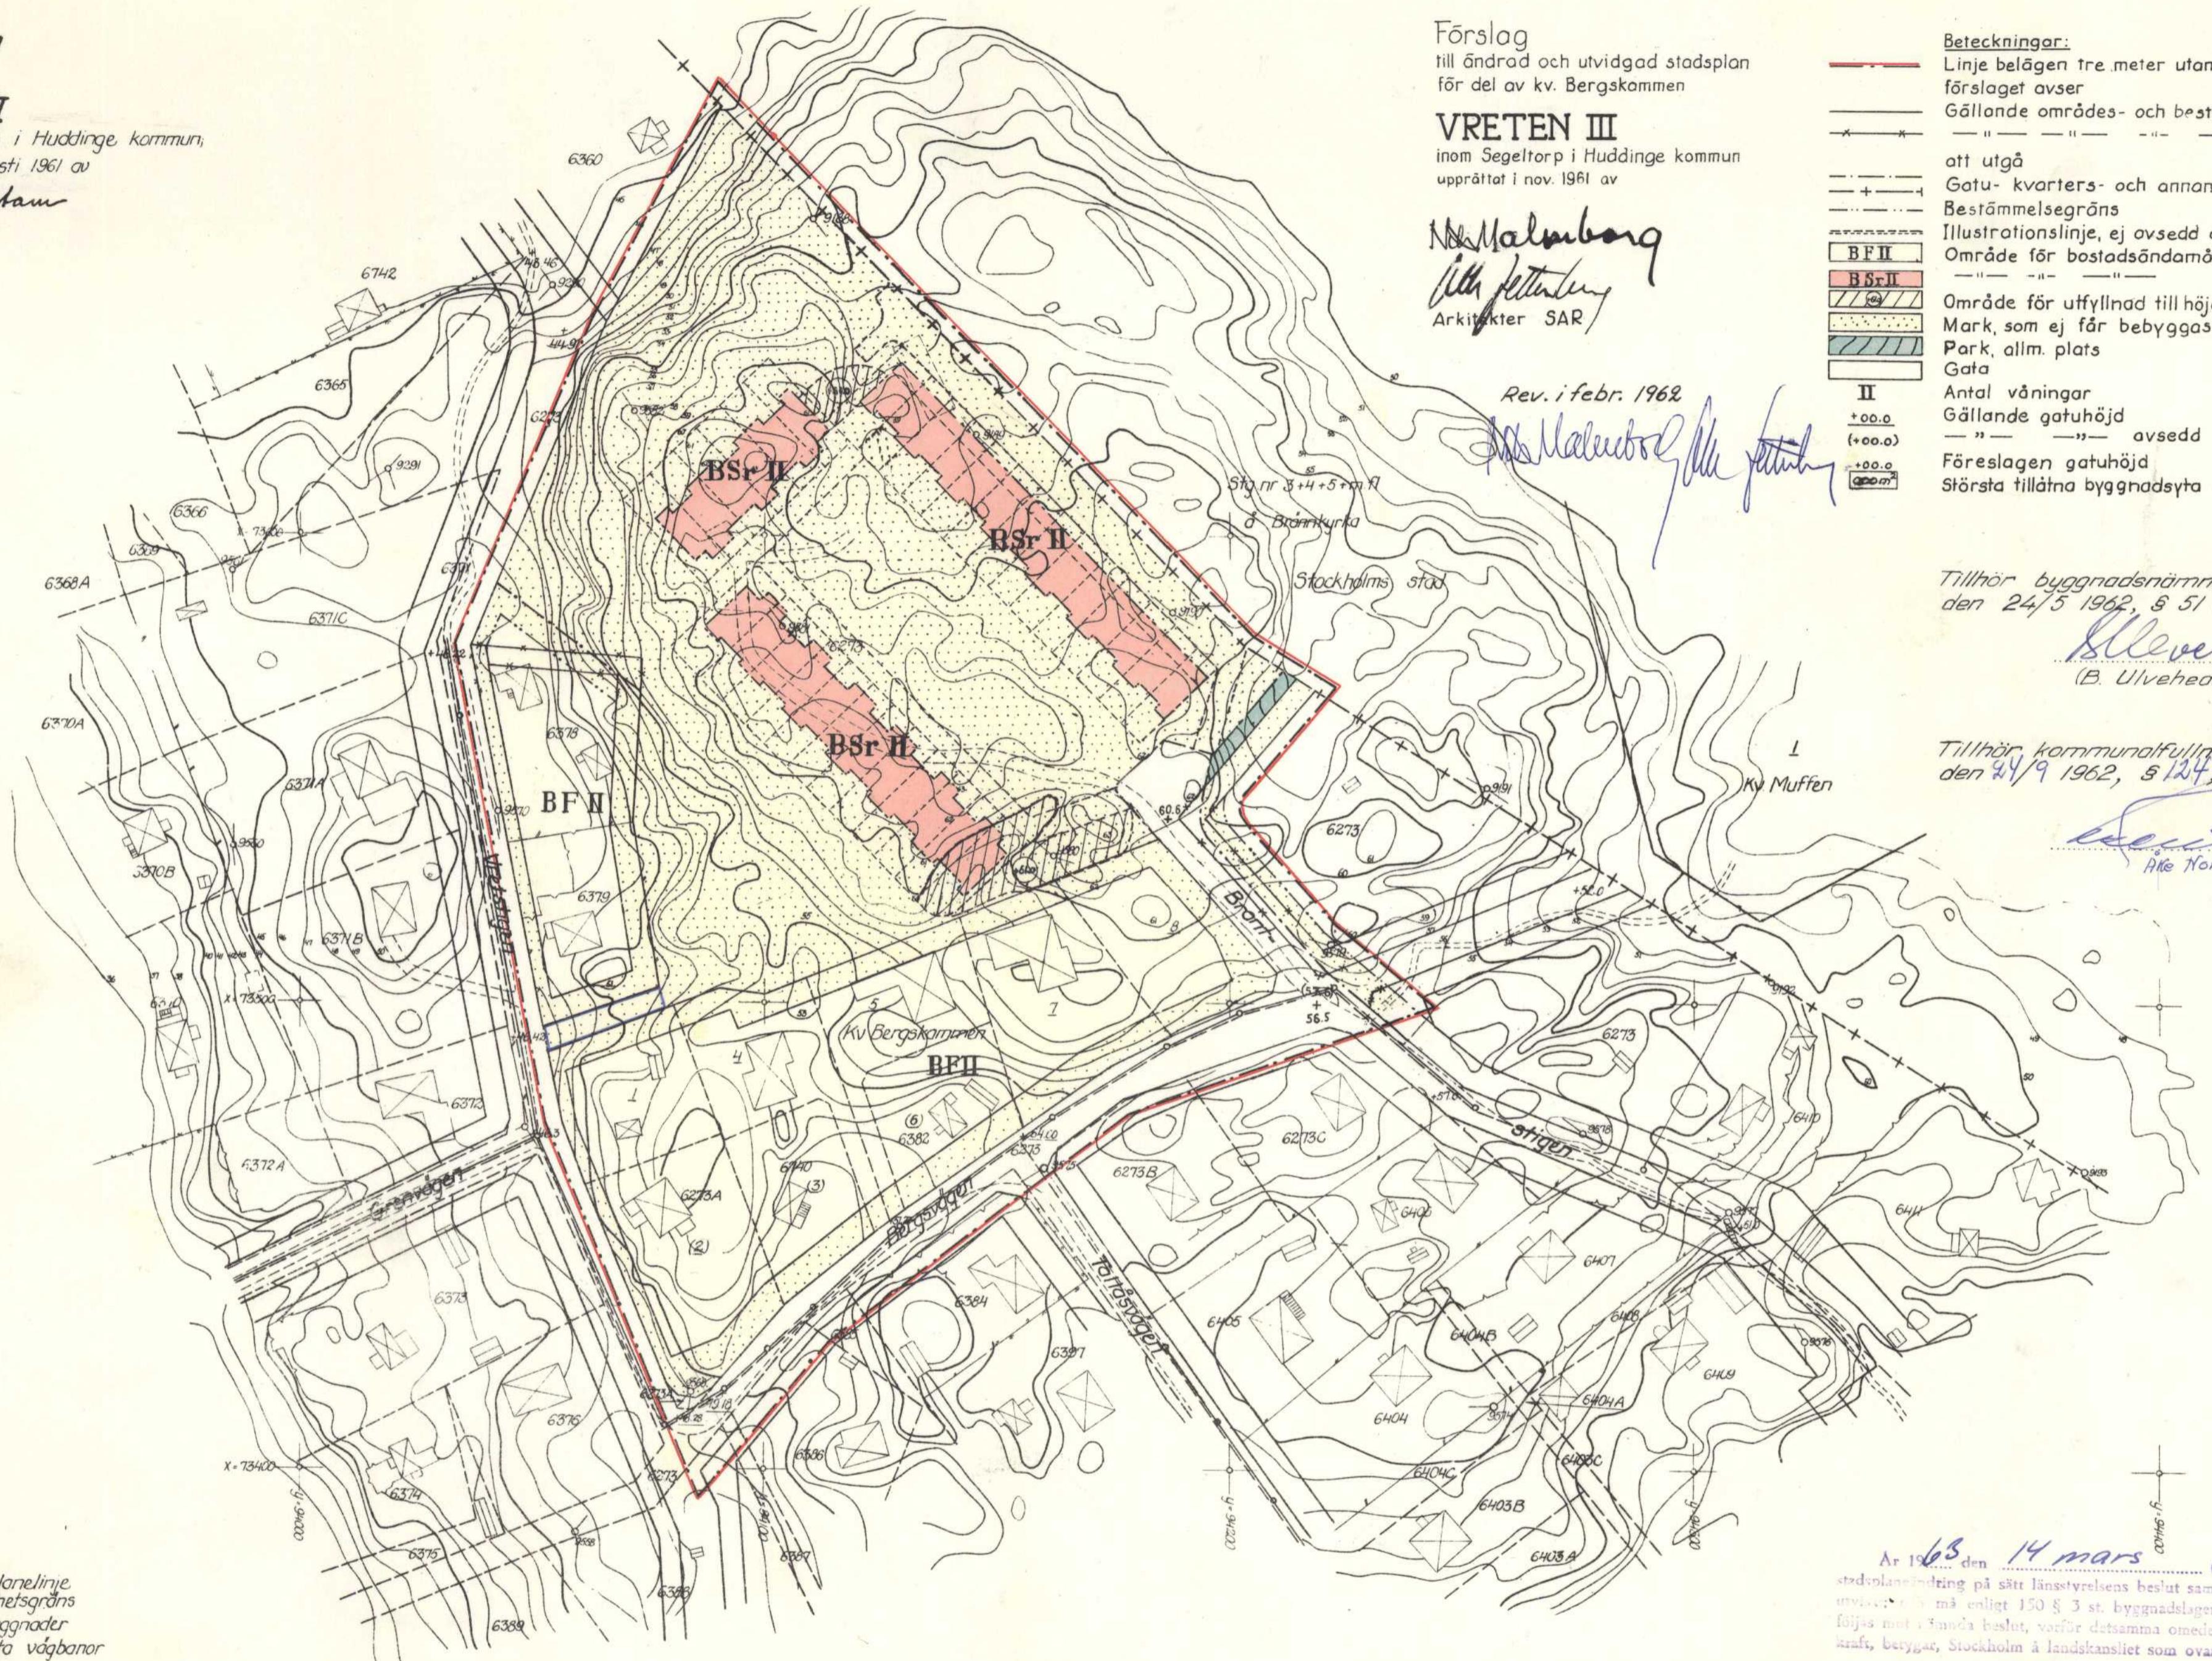

Förslag
till ändrad och utvidgad stadsplan
för del av kv. Bergskammen

VRETEN III
inom Segeltorp i Huddinge kommun
upprättad i nov. 1961 av

Malmborg
JLH Jettberg
Arkitekter SAR

Rev. i febr. 1962

Malmborg
JLH Jettberg

Beteckningar:	Linje belägen tre meter utanför det område förslaget avser
— — — — —	Gällande områdes- och bestämmelsegräns
— " — " — " —	avsedd
— + — + —	att utgå
— - + - + -	Gatu- kvarters- och annan områdesgräns
— - - - -	Bestämmelsegräns
BF II	Illustrationslinje, ej avsedd att fastställas
BSr II	Område för bostadsändamål, frist. hus
BSr II	— " — " — sammanbyggda hus
Mark	Område för utnyttjad till höjden + 61.0
Park, allm. plats	Mark, som ej får bebyggas
Gata	Park, allm. plats
II	Antal våningar
+00.0	Gällande gatuhöjd
(+00.0)	— " — " — avsedd att utgå
+00.0	Föreslagen gatuhöjd
(+00.0)	Största tillåtna byggnadsyta

Tillhör byggnadsnämndens beslut
den 24/5 1962, § 51 d), betygar:

Ulvehed
(B. Ulveded.)

Tillhör kommunalfullmäktiges beslut
den 24/9 1962, § 124, betygar:

Åke Norén

Ar 1963 den 14 mars fastställs denna
stadsplanändring på sätt länstrrelsens beslut samma dag närmare
avslöjades i må enligt 150 § 3 st. byggnadslagen talan icke full-
följs med i nämnda beslut, varför detta samma omedelbart vunnit leg-
kraft, brygar, Stockholm å landskansliet som ovan.

På tjänstens vägar:

Ervärshus

Område undantaget enl. B.N. beslut den 24 maj 1962