

FÖRSLAG TILL ÄNDRING AV DEL AV STADSPLANEN FÖR SEGELTORP M.FL.

KV. ALBACKEN M.FL.

INOM HUDDINGE KOMMUN

UPPRÄTTAT I SEPTEMBER 1965 AV

humboldt
BITR. STADSPLANEARKITEKT

humboldt
STADSPLANETEKNIKER

REVIDERAT I MAJ 1966

REVIDERAT I NOVEMBER 1966

REVIDERAT I JANUARI 1968

REVIDERAT I SEPTEMBER 1968

humboldt

Grundkarta
över

kv. Albacken m.fl.

i Huddinge kommun
upprättad i maj 1966 av

Kenny Dagstam
Mättningsman

Beteckningar:
Gällande kvartersgräns
Fastighetsgräns
Gällande bestämmelsegräns
Häck, resp. staket
Vägbanor
Befintliga byggnader
Befintlig höjd
Fastställd höjd
Höjdkurvor

M.10 5 0 10 20 30 40 50 60 70 80 90 100 M.
Skala 1:1000


Höjdsystem RH00

Ar 19.69 den 10 mars
fastställdes denna ändring av stadsplan/byggnadsplan
på sätt länsstyrelsens beslut samma dag närmare
utvisar. Länsstyrelsen i Stockholms län som ovan.
På tjänstens vägnar

Enström
SEKRETERÄRE

TILLHÖR BYGGNADSNÄMNDENS BESLUT DEN 1.2.1967 § 98,
DEN 31.1.1968 § 120 SAMT DEN 11.12.1968 § 1054, VILKET
SISTNÄMNDAS BESLUT GRUNDAS PÅ KOMMUNALFULL-
MÄKTIGES BESLUT DEN 29 APRIL 1968, § 97
BETYGAR:

Enström
SEKRETERÄRE

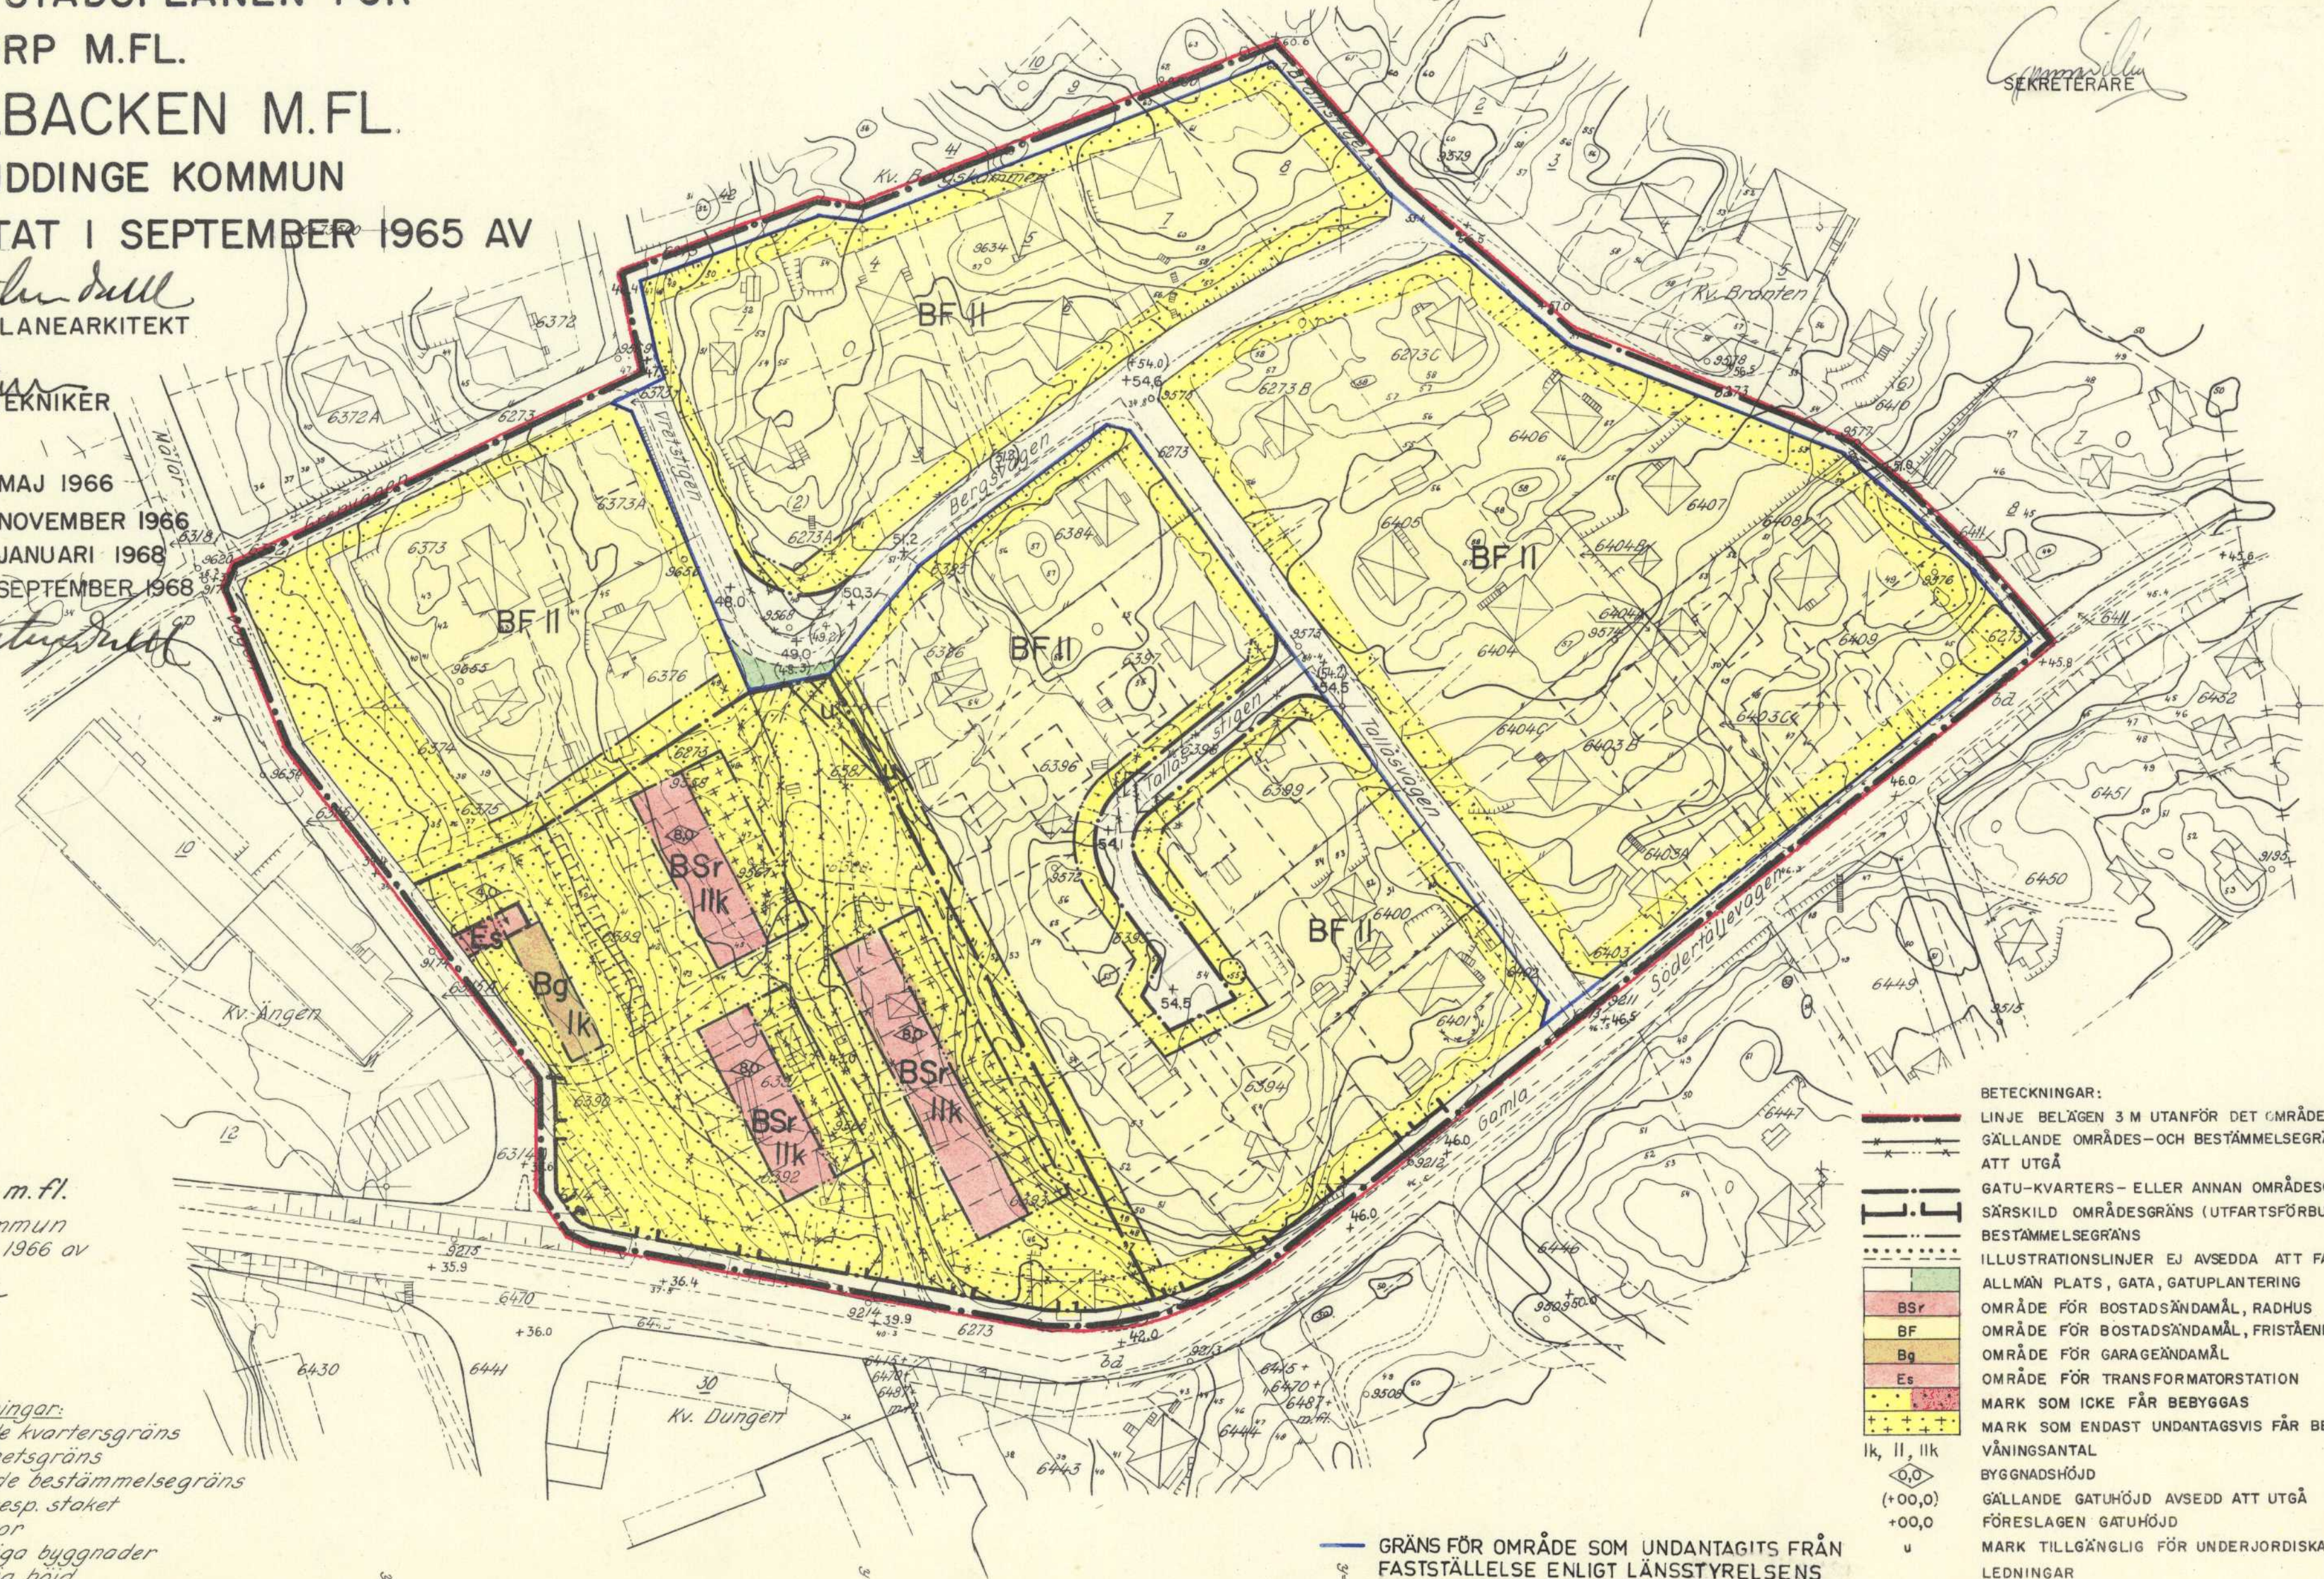

GRÄNS FÖR OMRÅDE SOM UNDANTAGITS FRÅN
FASTSTÄLLELSE ENLIGT LÄNSSTYRELSENS
BESLUT DEN 10 MARS 1969

BETECKNINGAR:
LINJE BELÄGEN 3 M UTANFÖR DET OMRÅDE FÖRSLAGET AVSER
GÄLLANDE OMRÅDES- OCH BESTÄMMESEGRÄNS AVSEDD
ATT UTGÅ
GATU-KVARTERS- ELLER ANNAN OMRÅDESGRÄNS
SÄRSKILD OMRÅDESGRÄNS (UTFARTSFÖRBUD)
BESTÄMMESEGRÄNS
ILLUSTRATIONSLINJER EJ AVSEDDA ATT FASTSTÄLLAS
ALLMÄN PLATS, GATA, GATUPLANTERING
BSr OMRÅDE FÖR BOSTADSÄNDAMÅL, RADHUS
BF OMRÅDE FÖR BOSTADSÄNDAMÅL, FRISTÅENDE HUS
Bg OMRÅDE FÖR GARAGEÄNDAMÅL
Es OMRÅDE FÖR TRANSFORMATORSTATION
MARK SOM ICKE FÅR BEBYGGAS
MARK SOM ENDAST UNDANTAGSVIS FÅR BEBYGGAS
VÄNINGSANTAL
BYGGNADSHÖJD
(+00,0) GÄLLANDE GATUHÖJD AVSEDD ATT UTGÅ
+00,0 FÖRSLAGENS GATUHÖJD
u MARK TILLGÄNGLIG FÖR UNDERJORDISKA ALLMÄNNA
LEDNINGAR