


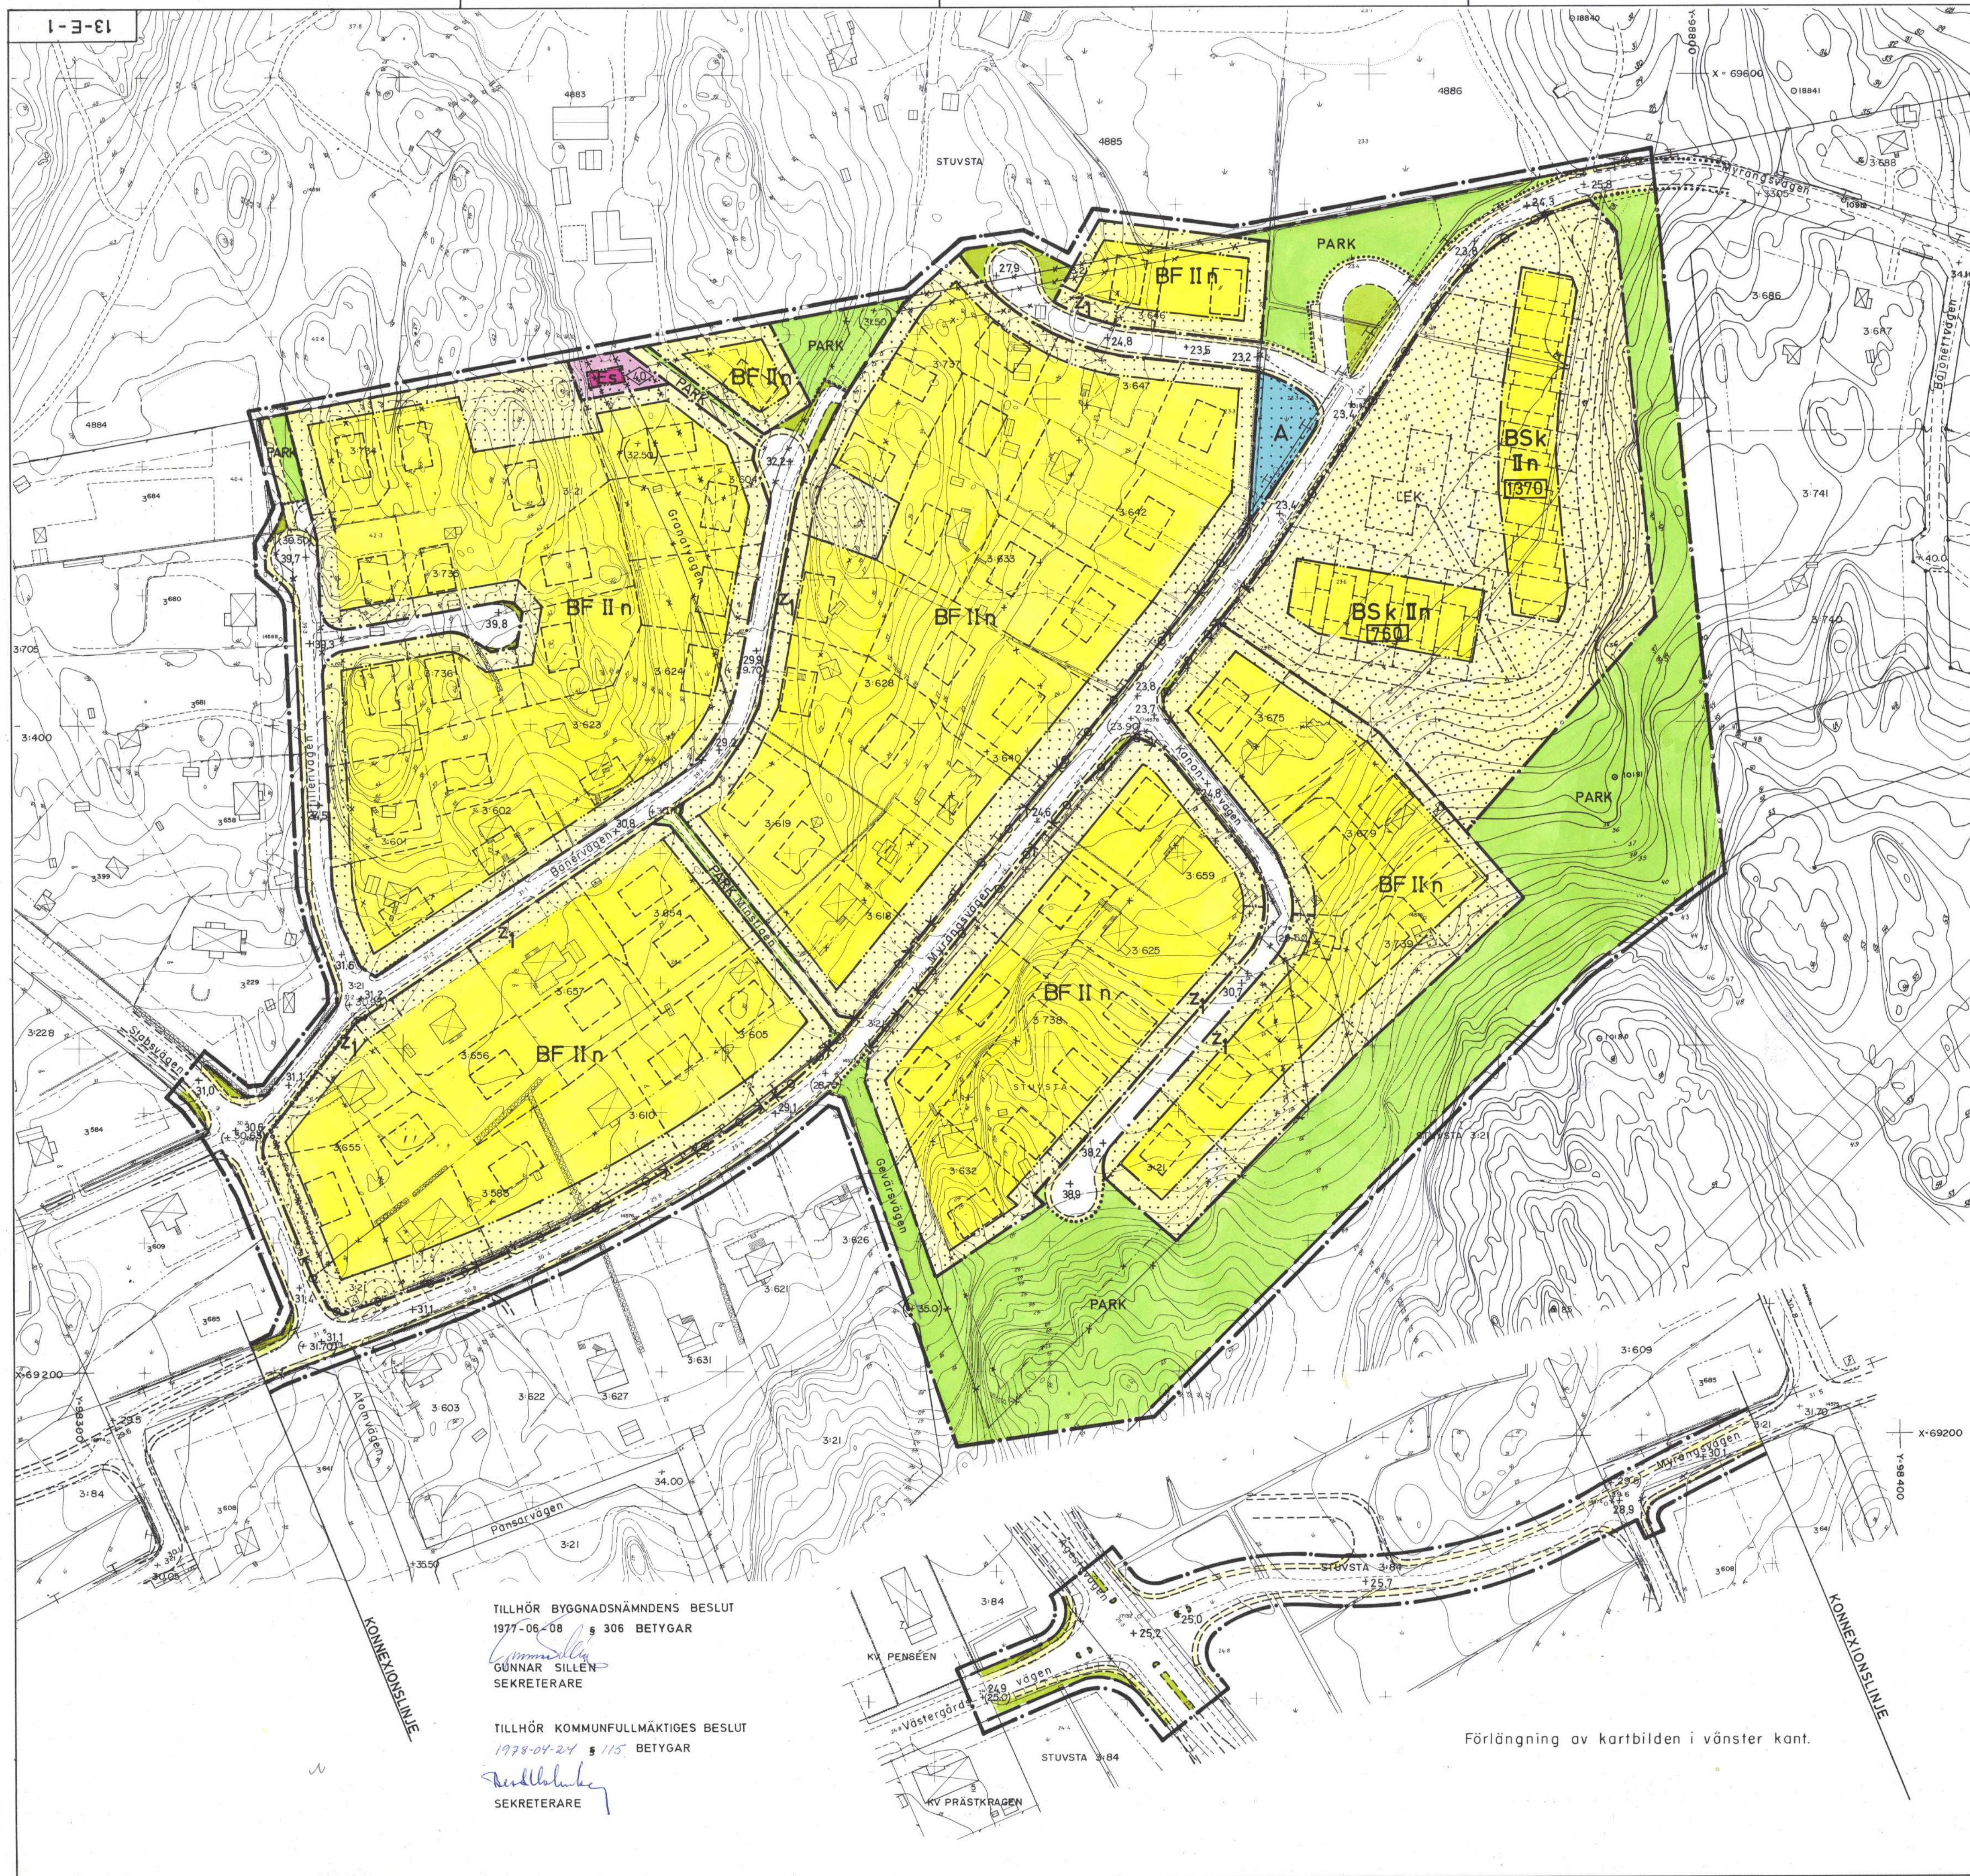

Grundkarta
över
MYRÄNGEN I
inom kommundelen Stuvsta i Huddinge kommun
upprättad i november 1975 av
Samuel Johansson
T. f. stadsingenjör
Rev. Dec. 1976
Höjdsystem RH00

Beteckningar:
Gällande kvarters- eller annan områdesgräns
Gällande bestämmelsegräns
Gräns för fastighet
Annan gräns
Huvudbyggnad resp. uthus
Staket
Häck
Stenmur
Stödmur
Väg
Dike
Fastställd höjd
Avvägd höjd
Höjdkurvor
Televerkets mellanortskabel i luft
Televerkets mellanortskabel i mark
Elledning
Skala 1:1000

10 5 0 10 20 30 40 50 60 70 80 90 100 M

BETECKNINGAR TILL FÖRSLAGET

GRÄNSBETECKNINGAR

— • — LINJE BELÄGEN 3 M UTANFÖR DET OMRÅDE FÖRSLAGET AVSER
— — — GÄLLANDE OMRÅDESGRÄNS AVSEDD ATT BIBEHÅLLAS
— — — GÄLLANDE BESTÄMMELSGRÄNS AVSEDD ATT BIBEHÅLLAS
— — — GÄLLANDE OMRÅDESGRÄNS AVSEDD ATT UTGÅ
— — — GÄLLANDE BESTÄMMELSGRÄNS AVSEDD ATT UTGÅ
— — — KVARTERS- ELLER ANNAN OMRÅDESGRÄNS
— — — BESTÄMMELSGRÄNS
— • — FÖRBUD MOT UTFART

OMRÅDESBETECKNINGAR

ALLMÄN PLATS

PARK GATA, GATUPLANTERING
PARK GÅNGVÄG

BYGGNADSKVARTER

BSK OMRÅDE FÖR BOSTADSÄNDAMÅL, KEDJEHUS
BF OMRÅDE FÖR BOSTADSÄNDAMÅL, FRISTÄNDE HUS

SPECIALOMRÅDEN

A OMRÅDE FÖR ALLMÄNT ÄNDAMÅL, PUMPSTATION
Es OMRÅDE FÖR TRANSFORMATORSTATION

ÖVRIGA BETECKNINGAR

• MARK SOM ICKE FÅR BEBYGGAS
• 00.0 GÄLLANDE GATUHÖJD
• 00.0 GÄLLANDE GATUHÖJD AVSEDD ATT UTGÅ
• 00.0 GATUHÖJD
• II ANTAL VÅNINGAR
• 0.0 BYGGNADSHÖJD
• Z₁ MARK TILLGÄNGLIG FÖR SLÄNT
• n ÖTÖVER ANGIVET VÄNINGANTAL FÅR VIND ICKE INREDAS
• 0000 BYGGNADSYTA I KVADRATMETER

ILLUSTRATIONSLINJER EJ AVSEDDA ATT FASTSTÄLLAS

• • • • • ILLUSTRATIONSLINJER

REDAKTIONELL ÄNDRING: ILLUSTRERAD VÄNDPLAN
ENLIGT TJÄNSTEUTLÅTANDE 1977-05-25

År 1979-01-08
Festställdes denna ändring av stadsplan/byggnadsplan
på samt länsstyrelsens beslut samma dag närvarande
utvisar. Länsstyrelsen i Stockholms län som ovan.
På tjänstens vägnar.

Erik Sjoberg

FÖRSLAG TILL STADSPLAN FÖR
MYRÄNGEN I
INOM STADSDELEN STUVSTA
I HUDDINGE KOMMUN
UPPRÄTTAT I JANUARI 1977

HUDDINGE STADSBYGGNADSKONTOR

Jan Henrik Hedlund Erik Sjoberg
JAN-HENRIK HEDLUND ERIK SJÖBERG
STADSBYGGNADSDIREKTÖR PLANARKITEKT

PROJEKTÖR:
PETER KÜHN
ARKITEKT

TILLHÖR BYGGNADSNÄMNDENS BESLUT
1977-06-08 § 306 BETYGAR

Gunnar Silen
GUNNAR SILLEN
SEKRETERARE

TILLHÖR KOMMUNFULLMÄKTIGES BESLUT
1978-04-24 § 115 BETYGAR

Anders Blomberg
ANDERS BLOMBERG
SEKRETERARE

Förlängning av kartbilden i vänster kant.