


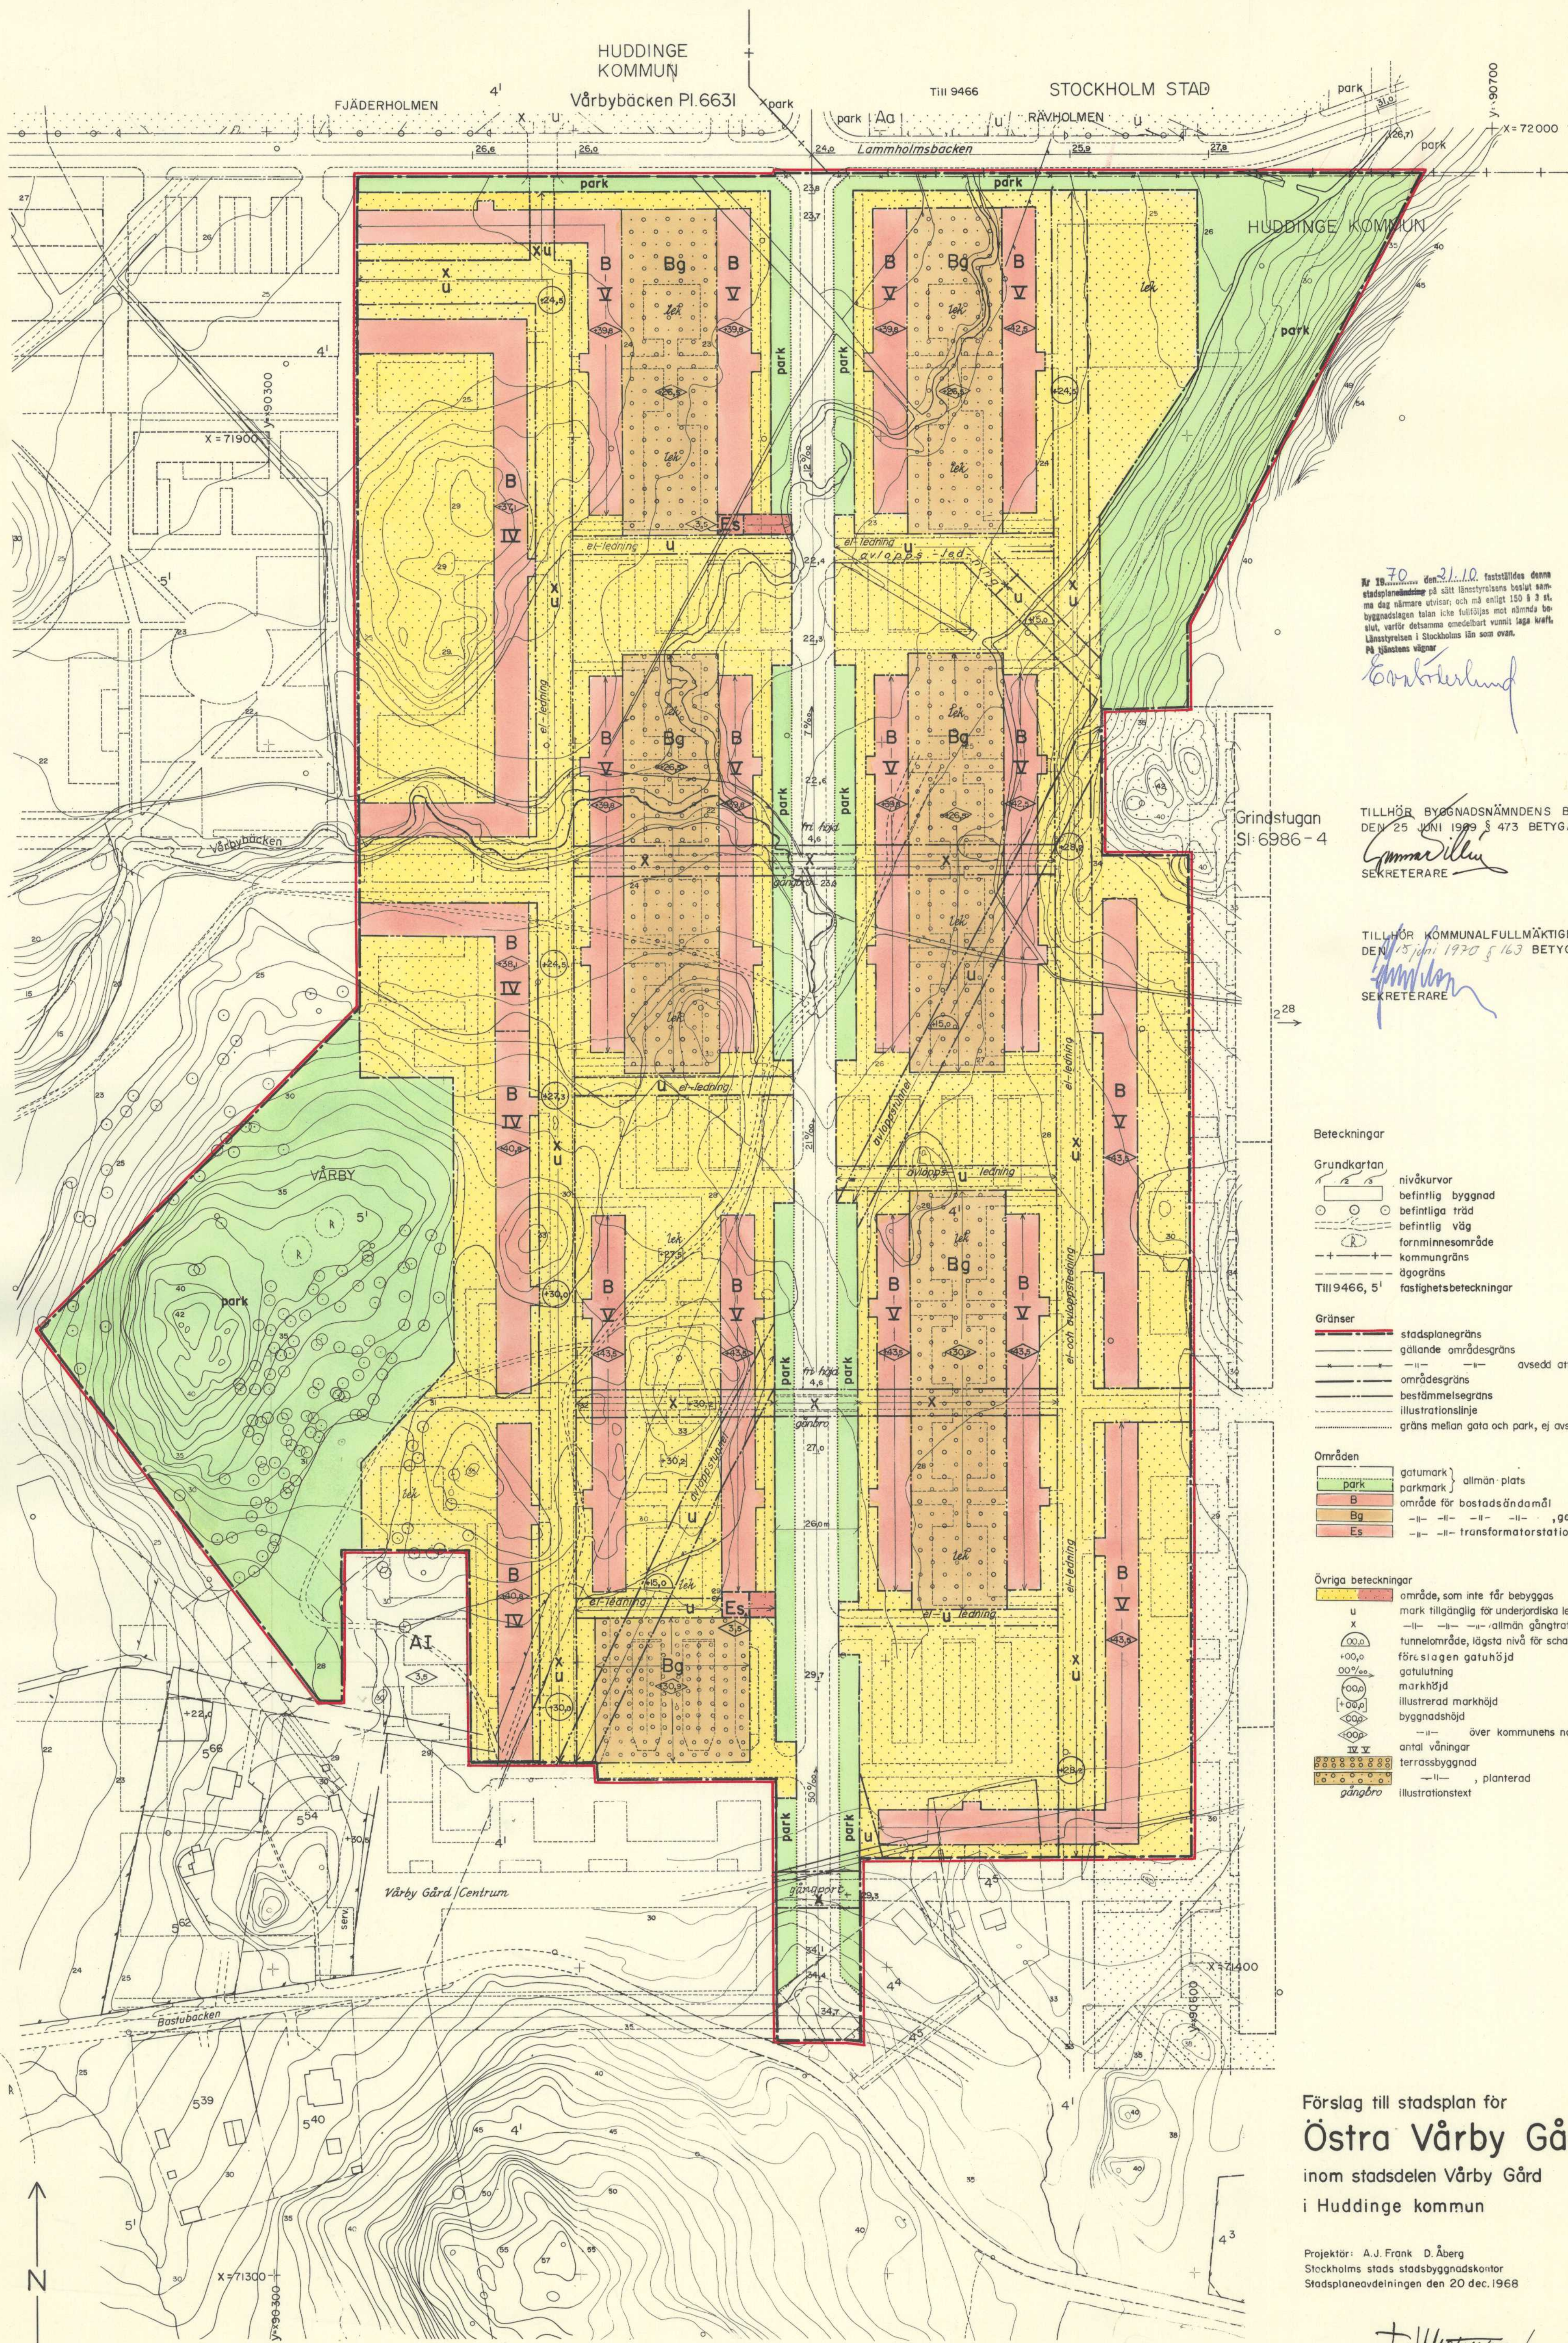

Nr 18... den 31.10. fastställdes denna stadsplaneringsbeslut på sätt lämnat i beslut nr 150/1968. Den dag närmare utvisar och må enligt 150/1968. Byggnadsplaneringen kan inte fullgöras mot nämnda beslut, varför det samma omedelbart varit laga kraft. Lämnat i Stockholm den 11.11.1968. På lämnatens vägnar
Erik Eriksson

TILLHÖR BYGGENÄMNDENS BESLUT
DEN 25 JUNI 1969 S. 473 BETYGAR:
Gunnar Villen
SEKRETERÄRE

TILLHÖR KOMMUNFULLMÄKTIGES BESLUT
DEN 15 JUNI 1970 S. 163 BETYGAR:
Gunnar Villen
SEKRETERÄRE

Beteckningar

Grundkartan

- nivåkurvor
 - befintlig byggnad
 - befintliga träd
 - befintlig väg
 - forntidaområde
 - kommungräns
 - äggräns
 - fastighetsbeteckningar
- Till 9466, 51
- Gränser
- stadplanegräns
 - gällande områdesgräns
 - avsedd att utgå
 - områdesgräns
 - bestämmelsegräns
 - illustrationslinje
 - gräns mellan gata och park, ej avsedd att fastställas

Områden

- gatumark
- allmän plats
- park
- parkmark
- område för bostadsändamål
- garage
- transformatorstation

Övriga beteckningar

- område, som inte får bebyggas
- mark tillgänglig för underjordiska ledningar
- allmän gångstråk
- tunnelområde, lägsta nivå för schaktningssjäl
- föreslagna gatuhöjd
- gatuutning
- markhöjd
- illustrerad markhöjd
- byggnadshöjd
- över kommunens nollplan
- antal våningar
- terrassbyggnad
- planterad
- illustrationstext

Förslag till stadsplan för
Östra Vårby Gård
inom stadsdelen Vårby Gård
i Huddinge kommun

Projektör: A.J. Frank D. Åberg
Stockholms stads stadsbyggnadskontor
Stadsplaneavdelningen den 20 dec. 1968

T. Wirtén / L. Bergström

Reviderad Stockholm den 5 maj 1969

Stadsplanen godkänd
av BN den 196
av den 196
av den 196

PI. 6895

Stadsplaneförslaget är upprättat på utdrag
ur Huddinge kommuns grundkarta
betygar under tecknad mätningsskala
Stockholm den 14.12.1967

Åke Andersson

Grundkarta ändrad den 18.1.1968 och den 6.5.1968
ändrad den 18.11.1968

Höjdsystem RH00