


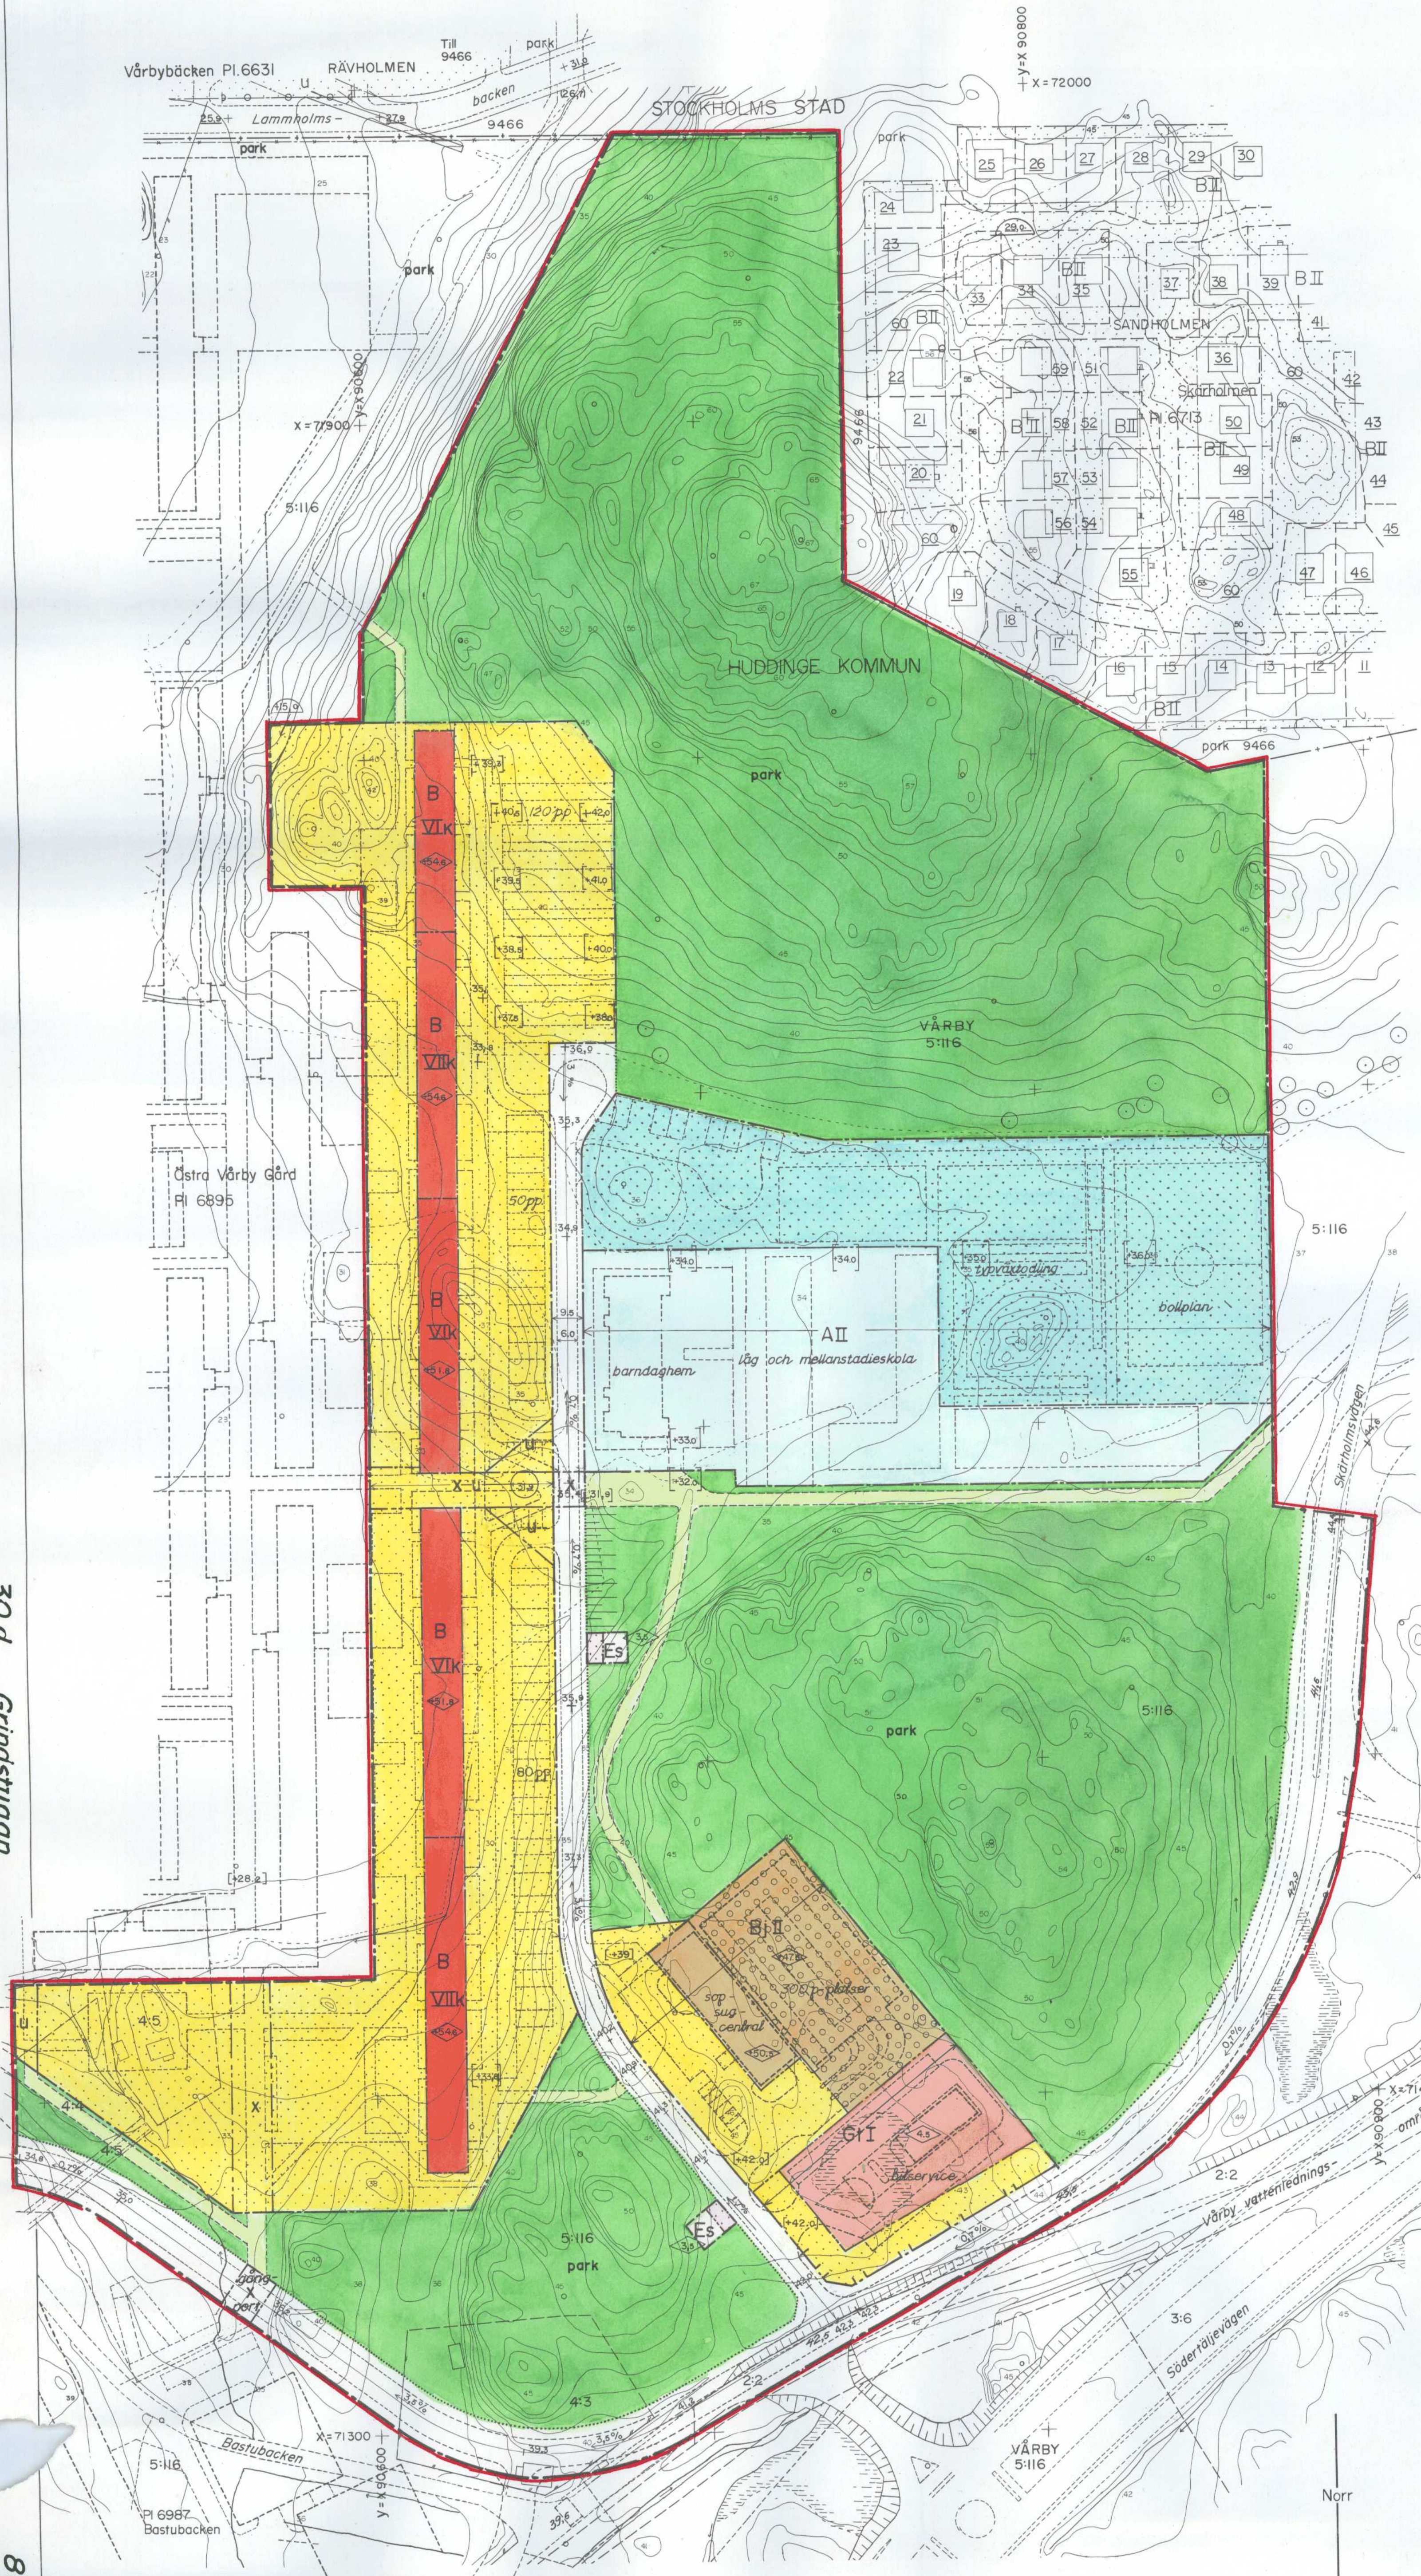

- Beteckningar**
- Grundkartan**
- nivåkurvor
 - befintlig byggnad
 - befintlig väg
 - befintliga träd
 - kommungräns
 - ägogräns
 - fastighetsbeteckningar
 - namn till vilket jordregisternummer hänföra sig
 - gällande områdesgräns
 - avvägd höjd
- Stadsplanekartan**
- Gränser**
- stadplanegräns
 - områdesgräns
 - bestämmelsgräns
 - områdesgräns, avsedd att utgå
 - gräns mellan gata och park, ej avsedd att fastställas
 - illustrationslinje
- Områden**
- gatumark
 - parkmark
 - område för allmänt ändamål
 - område för bostadsändamål
 - område för sopcentral och parkering
 - transformatorstation
 - bensinstation mm
- Övriga beteckningar**
- område som inte får bebyggas
 - ledningsområde
 - gångstrafikområde
 - ny gathöjd
 - markhöjd
 - illustrerad markhöjd
 - gatulutning i procent
 - byggnadshöjd över kommunens nollplan
 - byggnadshöjd
 - tunnelområde, lägsta nivå för schaktning
 - antal våningar
 - illustrationstext
 - utfallsförbud
 - terassbyggnad

TILLHÖR BYGGNADSNÄMNDENS BESLUT DEN 28.10.1970

§ 886 BETYGAR

Amund Silén

SEKRETERARE

TILLHÖR KOMMUNFULLMÄKTIGES BESLUT DEN 30.11.1970 § 23

BETYGAR

Grindstugan

SEKRETERARE

Ar 19.7.1970 den 22.7.70, fastställdes denna stadsplanering på ett offentligt beslut samma dag närvarande utskottet med 3 st. 150 § 3 st. byggnadslagen (1962:10) med nämnda beslut, varför denna stadsplanering vinnit laga kraft. Länsstyrelsen i Stockholm får som ovan. På tjänstens vägar.

E. Carlberg

Förslag till stadsplan för Grindstugan inom stadsdelen Vårby gård i Huddinge kommun

Höjdsystem RH00

Projektör: A. Frank D. Åberg
Stockholms stads stadsbyggnadskontor
Stadsplaneavdelningen den 10 augusti 1970

T. Westman
(Torsten Westman)

Igor Dergalin
(Igor Dergalin)

Stadsplanen av BN den 19
antagen av KF den 19
fastställd av den 19

PI. 6986

Stadsplaneförslaget är upprättat på utdrag ur Stadsplaneringsavdelningens grundkarta betygar underkänd mätningsskara Stockholm den 5.6.1970

Bengt Carlberg

Fastighetsindelningen oförändrad den 9.7.1970

10 0 50 100m
Skala 1:1000