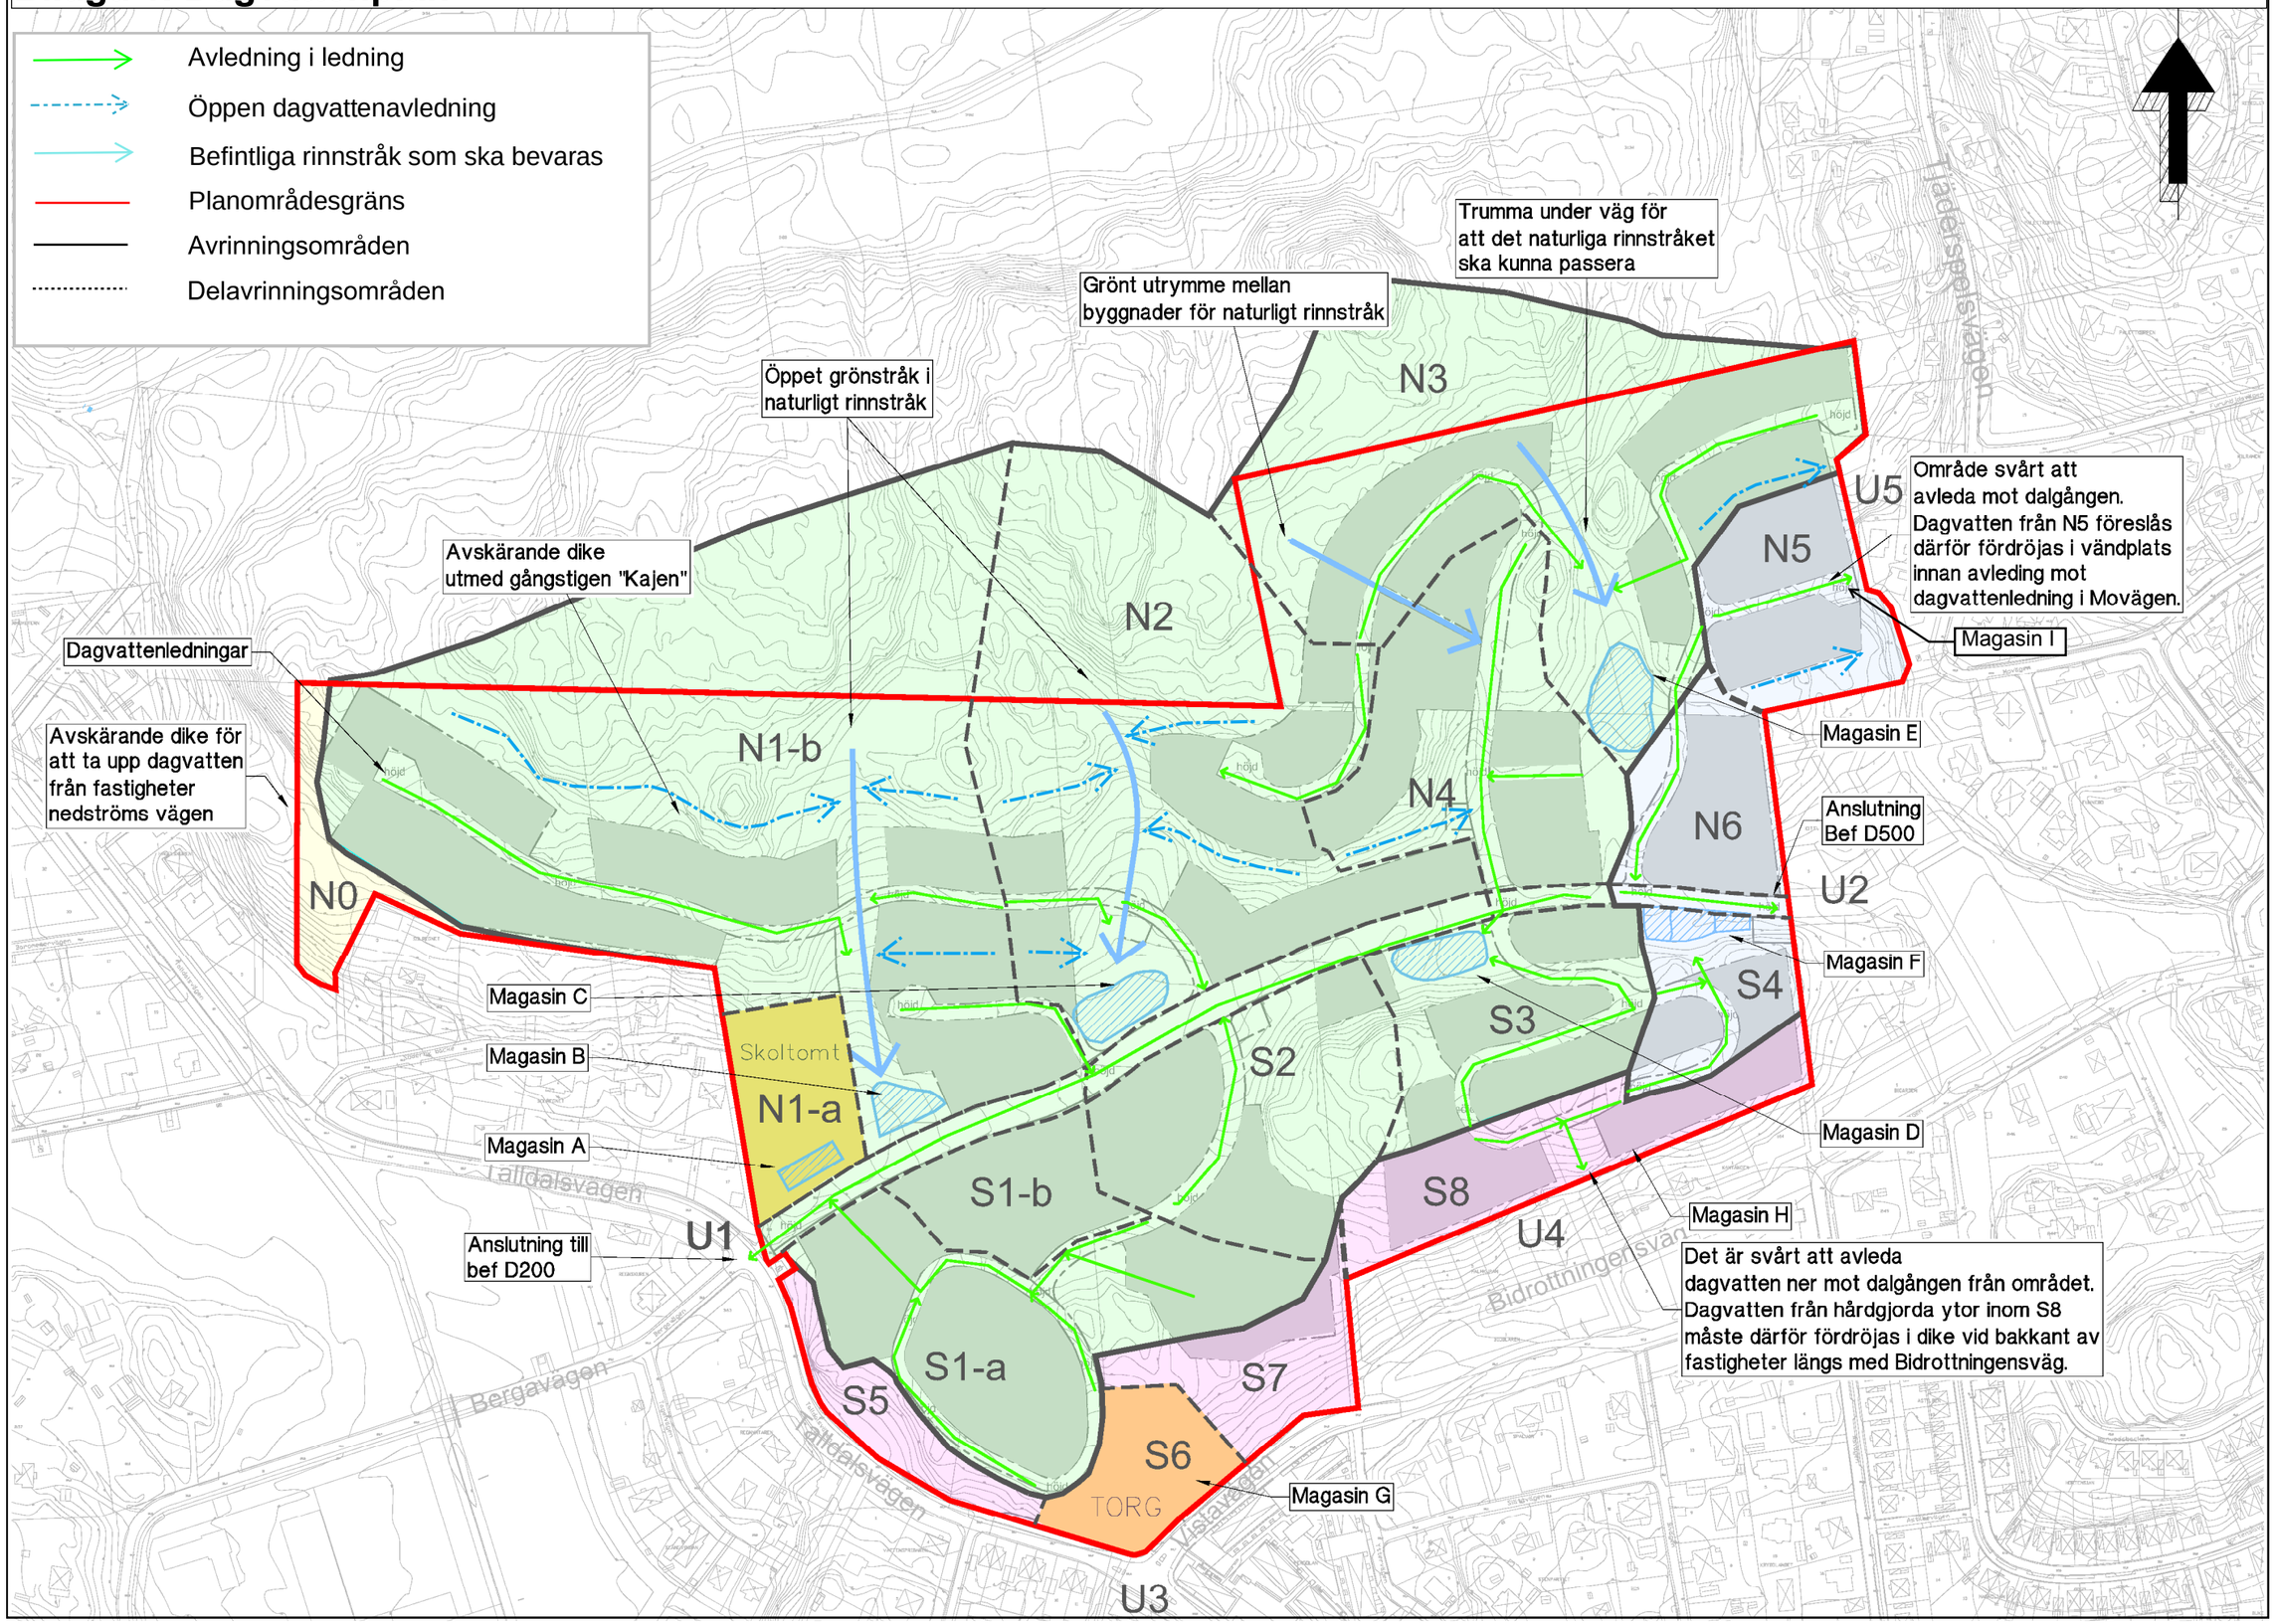Bilaga 1. Dagvattenplan