



Snättringeskolan, förslag ny bullerskyddsskärm

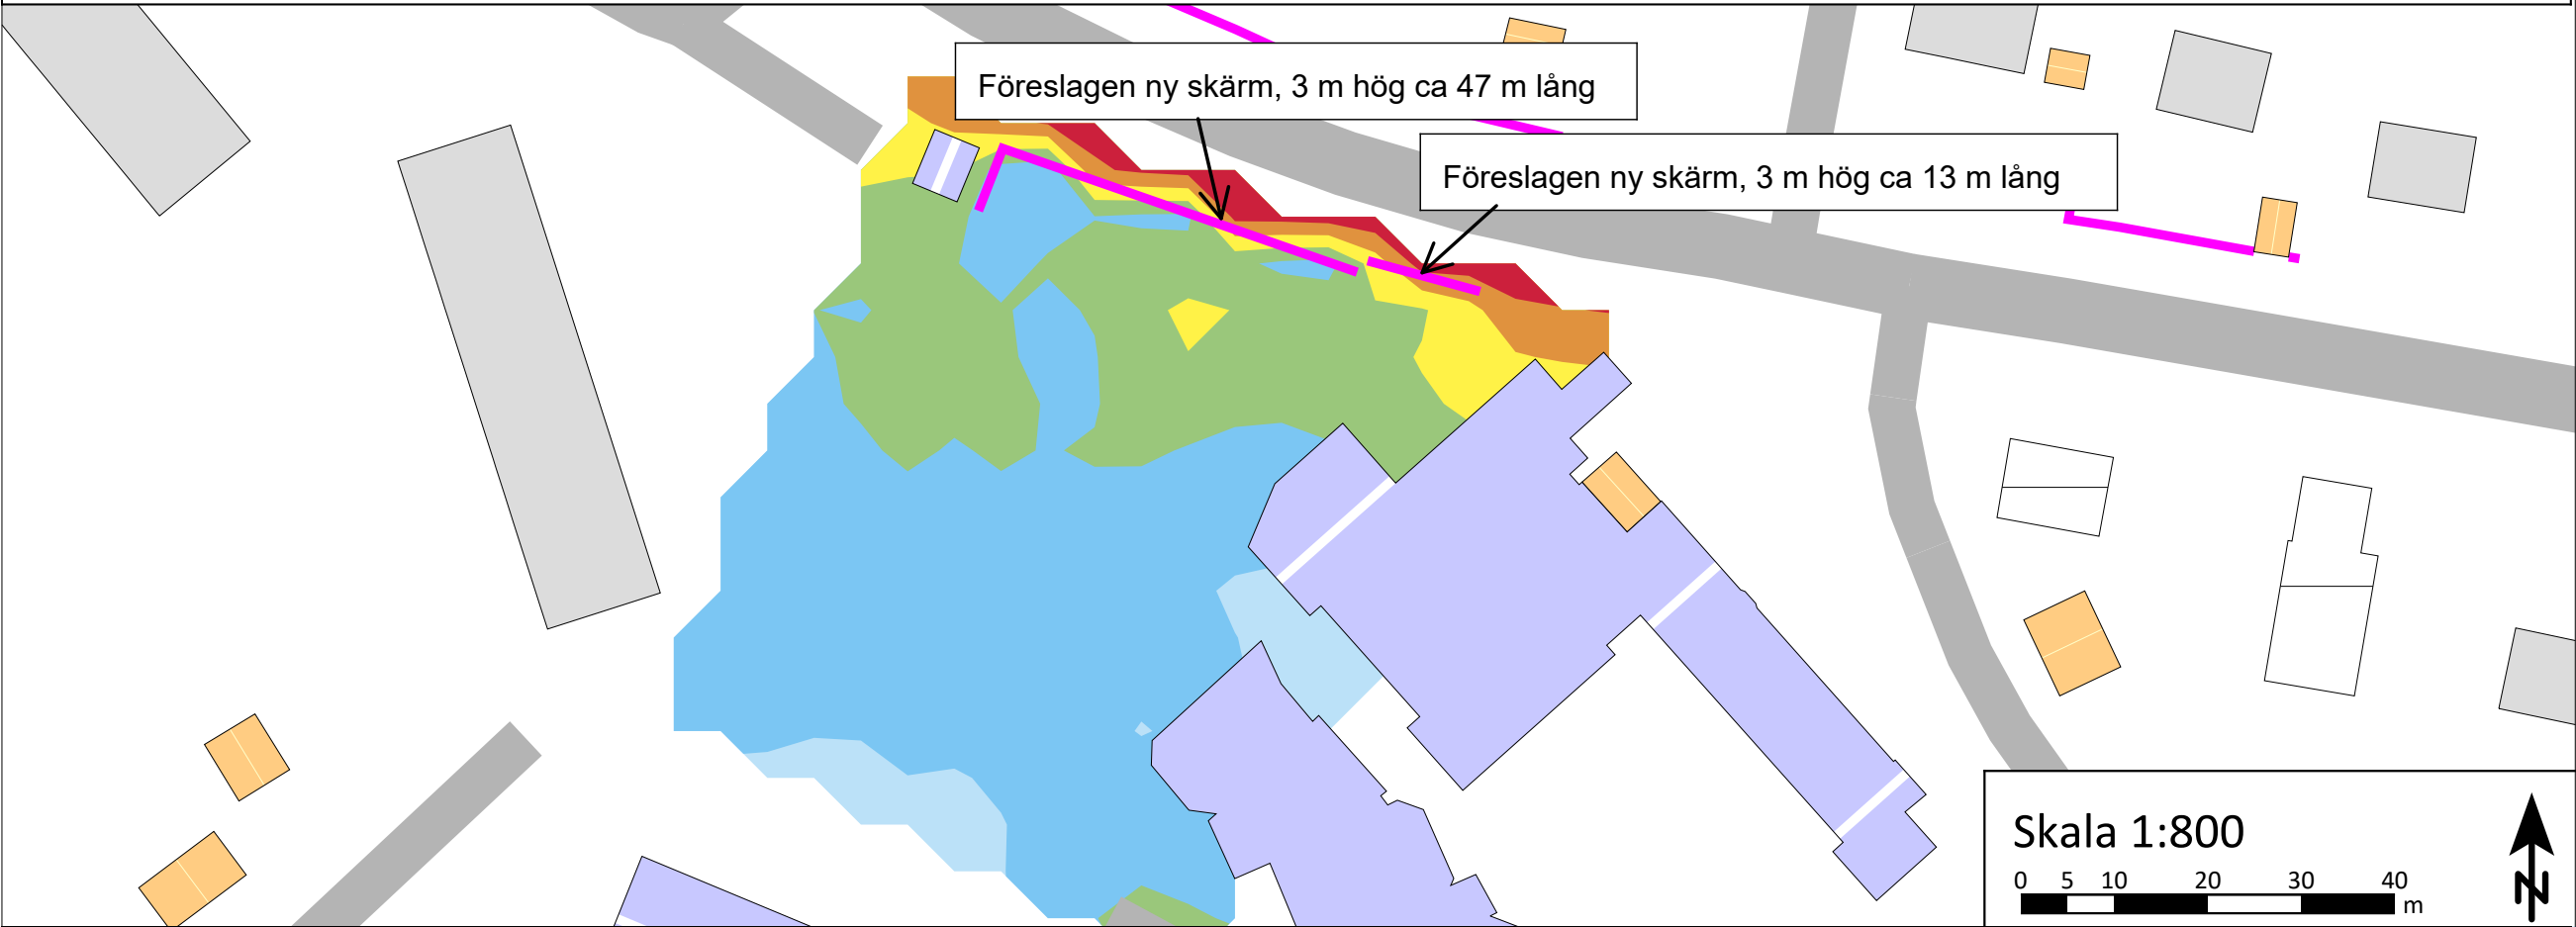

Teckenförklaring

- Vatten
- Bostadsbyggnad
- Komplementbyggnad
- Verksamhet
- Samhällsfunktion
- Ekonomibyggnad
- Övriga byggnader
- Väg
- Järnväg & tunnelbana
- Bullerskyddsskärm

Snättringeskolan, utan åtgärd

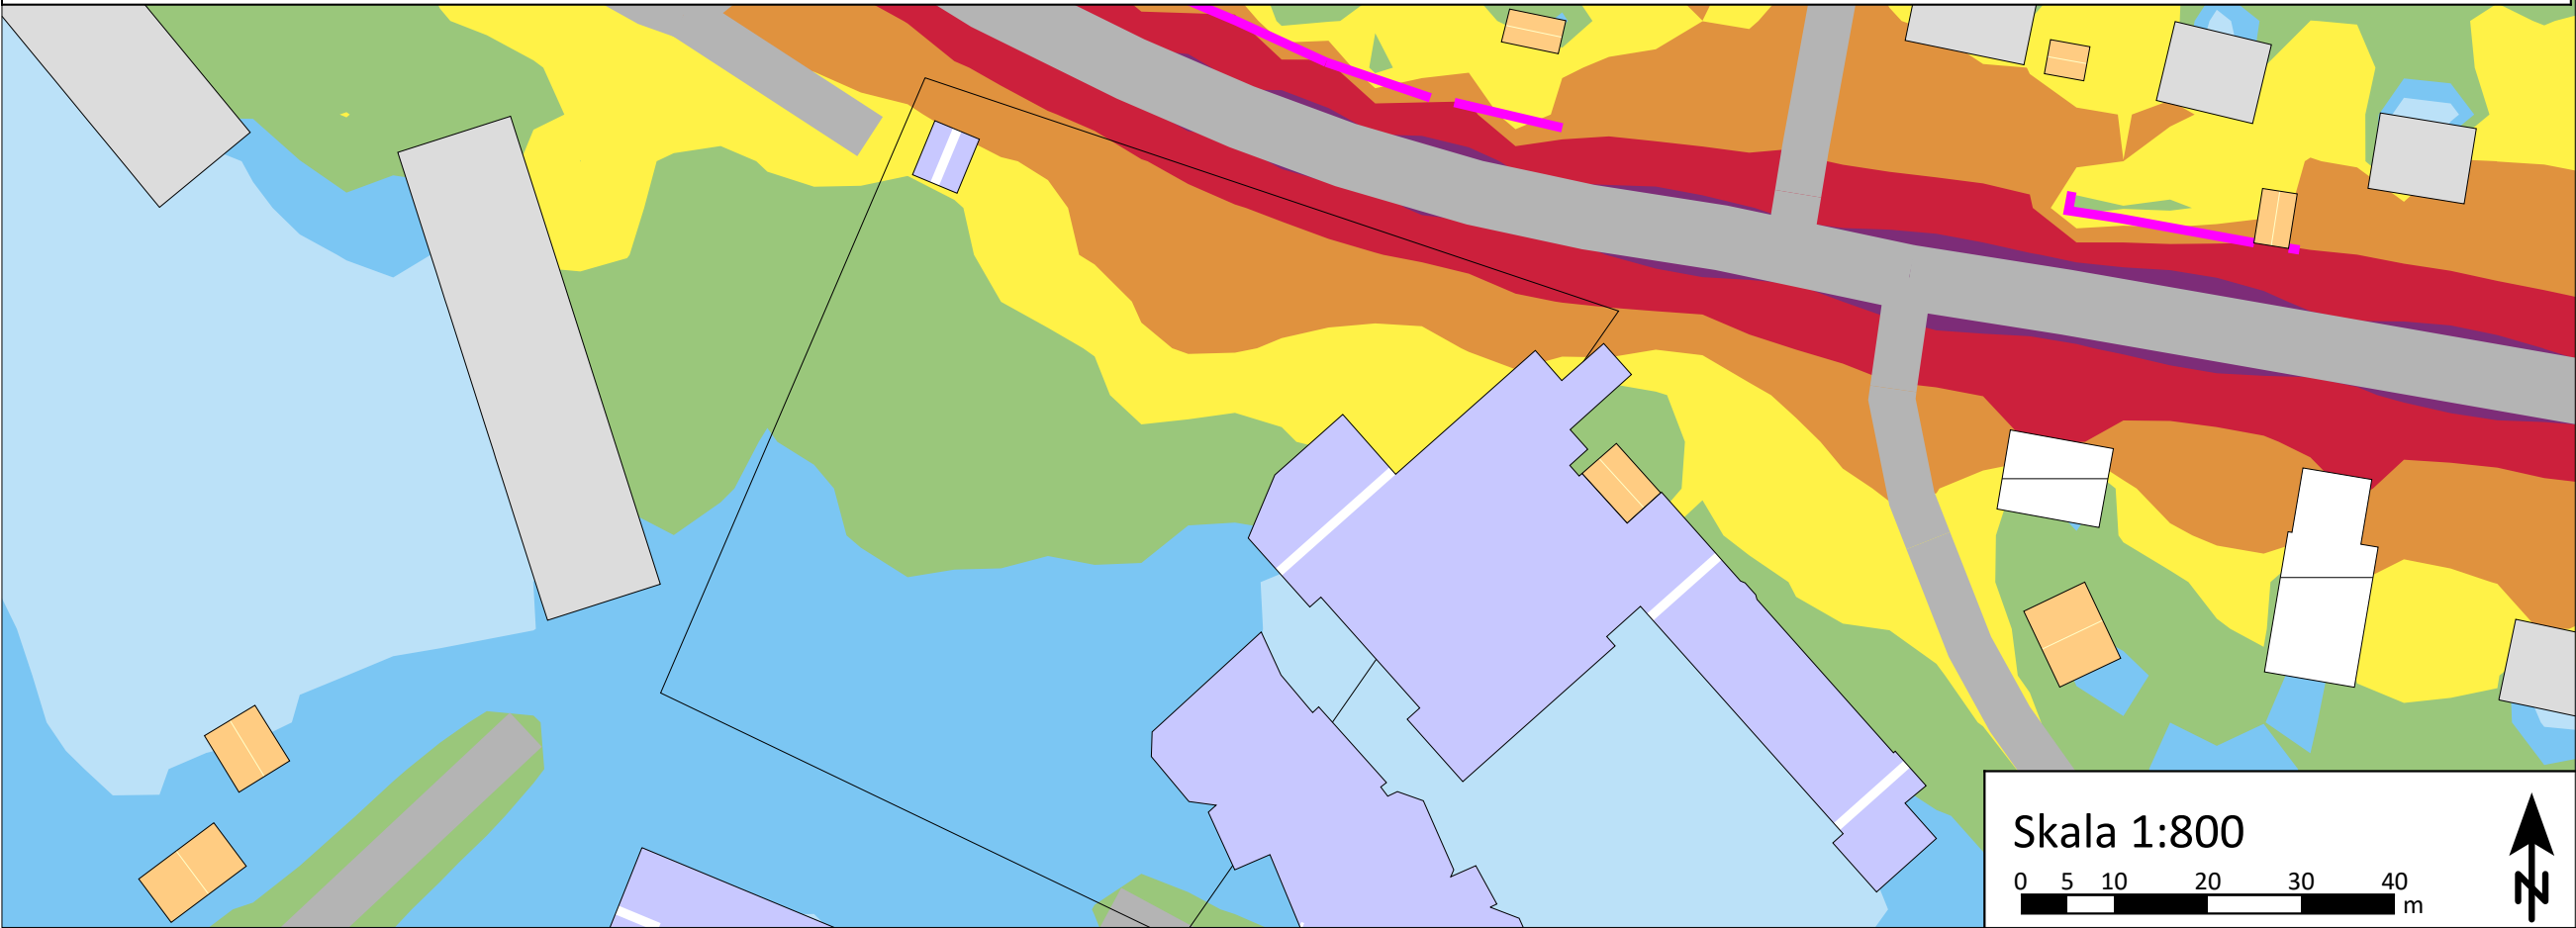

L_{eq}, 24h [dBA]
(dygnsekvivalent ljudnivå)


- > 75
- 70 - 75
- 65 - 70
- 60 - 65
- 55 - 60
- 50 - 55
- 45 - 50
- <= 45

Structor Structor Akustik AB
Solnavägen 4, 113 65 Stockholm
Tfn 08-545 55 630

Bullerkartläggning Huddinge
Ljudnivåer från järnväg, tunnelbana
och vägtrafik (alla vägar)
1,5 m över mark
L_{eq}, 24h
(dygnsekvivalent ljudnivå)

Handläggare ERH	Granskare MBG
Beställare Huddinge kommun	Datum 2023-10-09
Uppdragsnr. 2023-021	Bilaga 1.1


Snättringeskolan, förslag ny bullerskyddsskärm

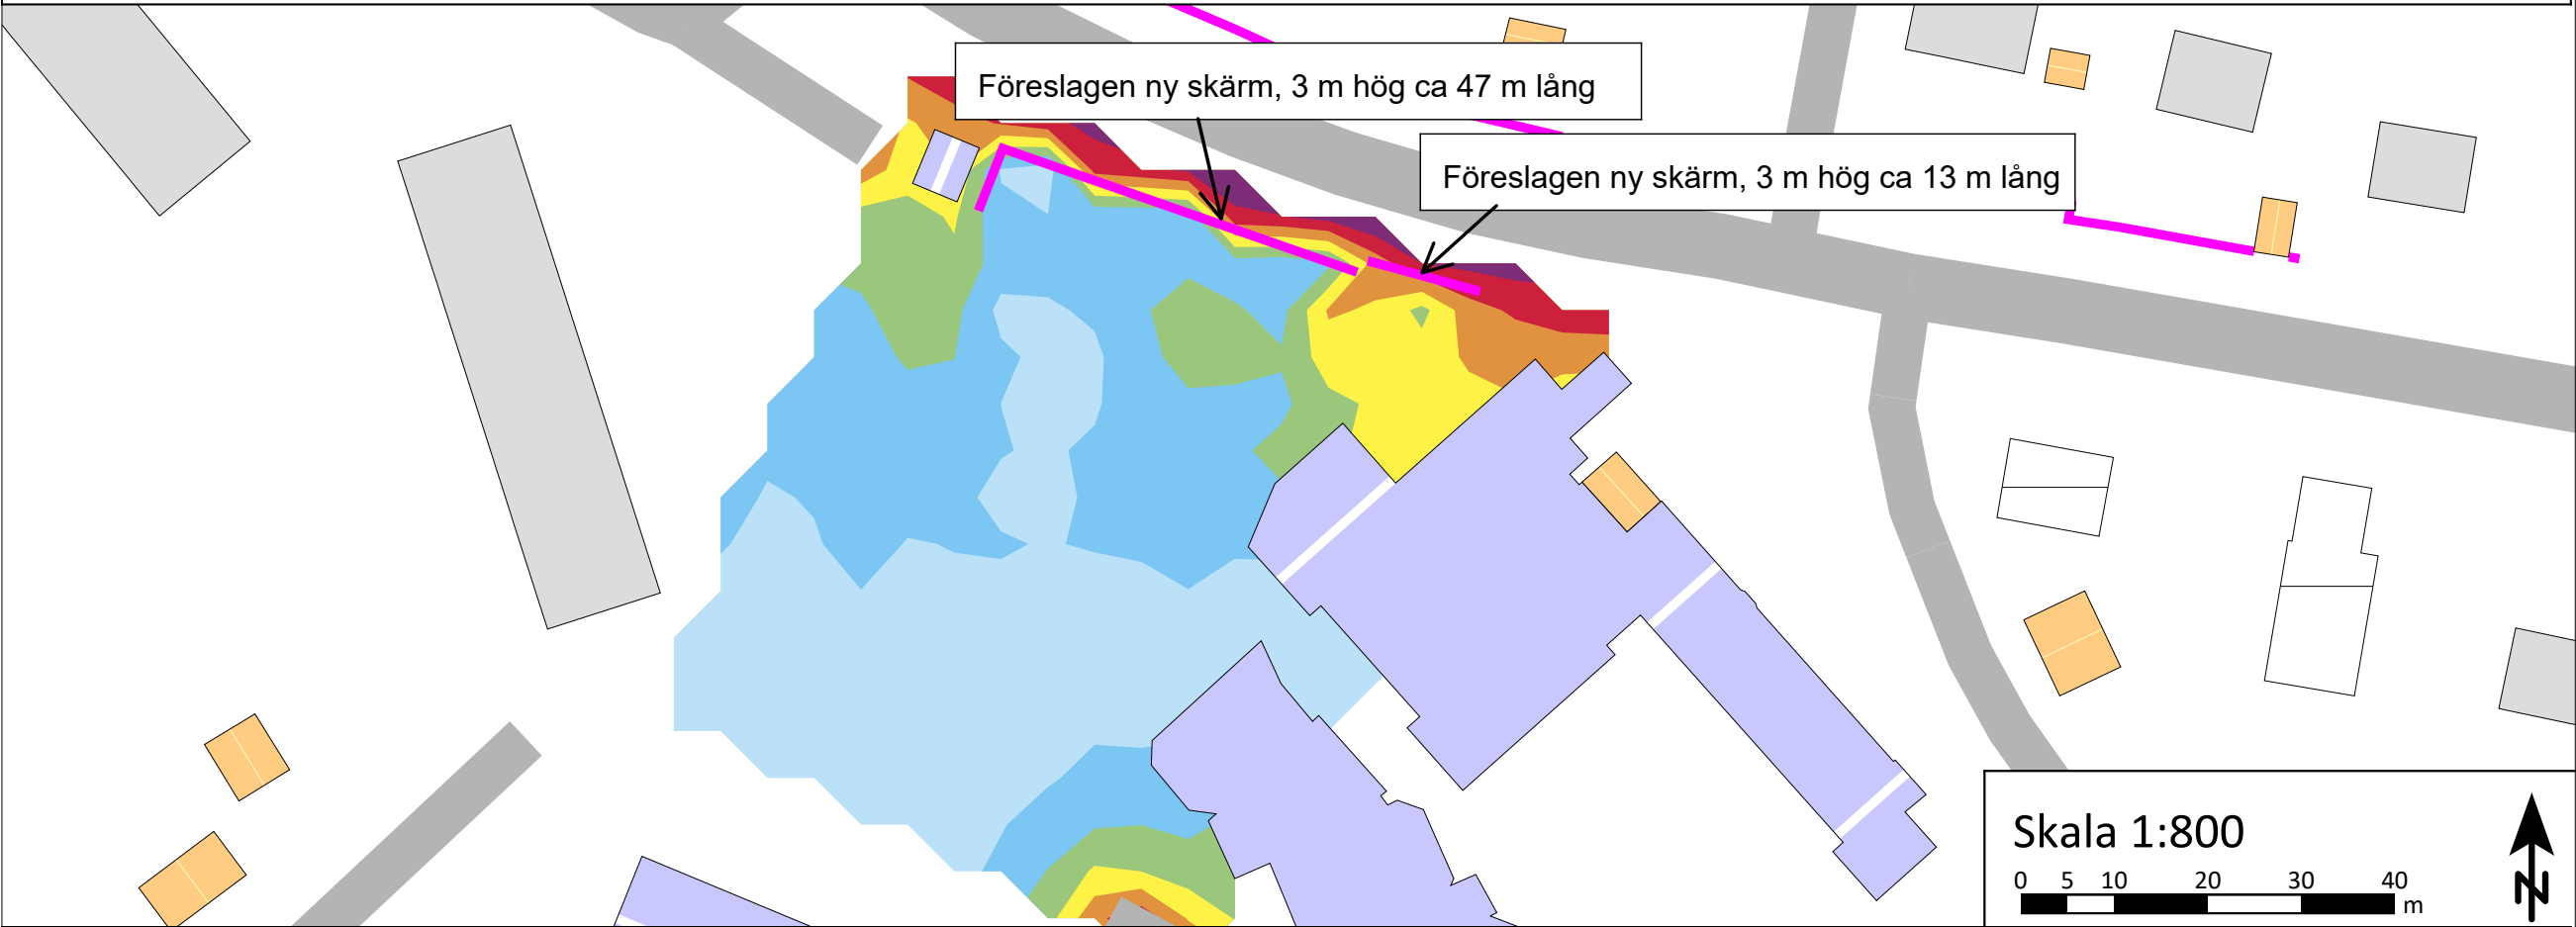

Teckenförklaring

- Vatten
- Bostadsbyggnad
- Komplementbyggnad
- Verksamhet
- Samhällsfunktion
- Ekonomibyggnad
- Övriga byggnader
- Väg
- Järnväg & tunnelbana
- Bullerskyddsskärm

Snättringeskolan, utan åtgärd

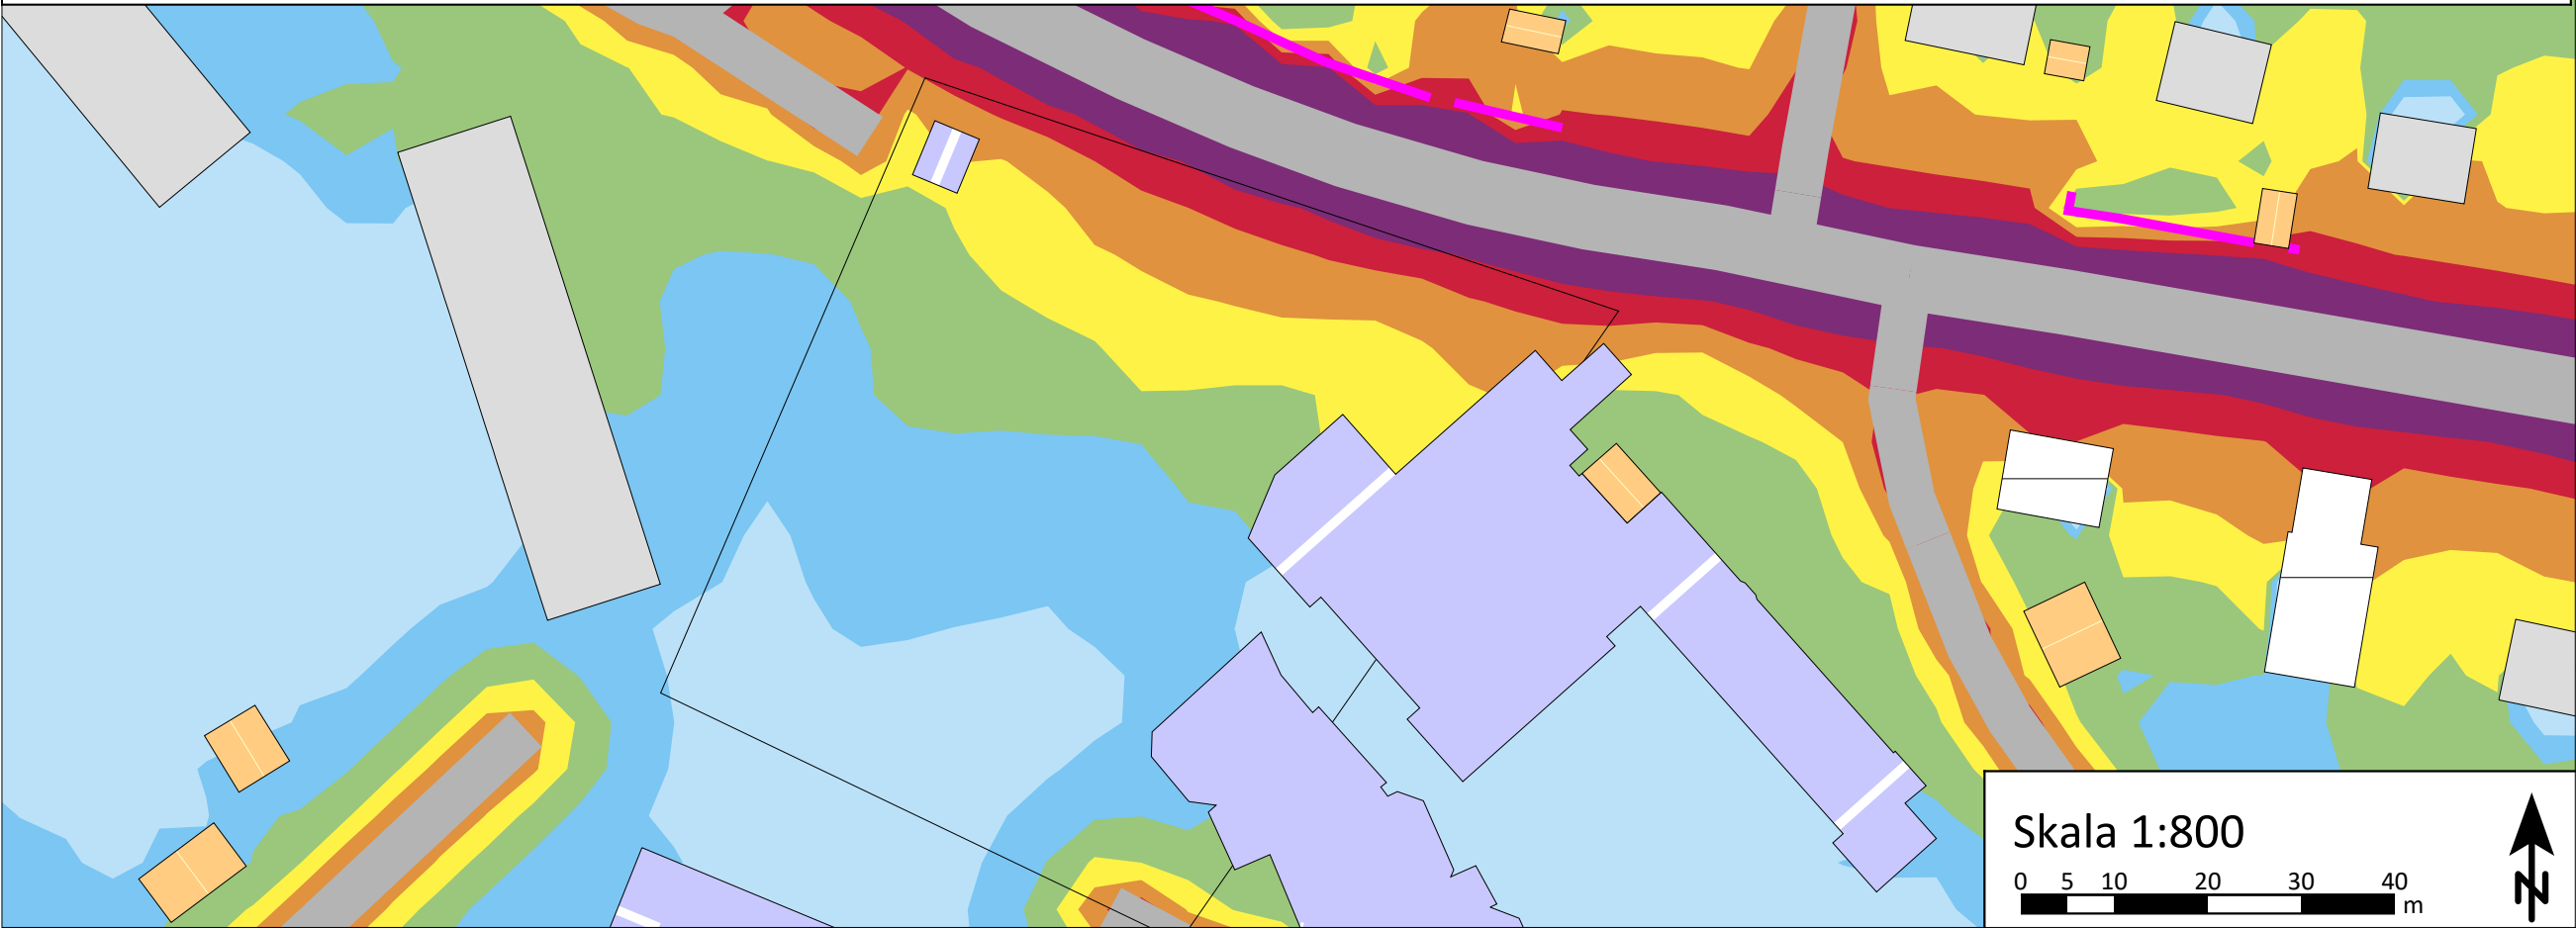

L_{max} [dBA]
(maximal ljudnivå dag/kväll)

- > 85
- 80 - 85
- 75 - 80
- 70 - 75
- 65 - 70
- 60 - 65
- <= 60

Structor Structor Akustik AB
Solnavägen 4, 113 65 Stockholm
Tfn 08-545 55 630

Bullerkartläggning Huddinge
Ljudnivåer från järnväg, tunnelbana
och vägtrafik (alla vägar)
1,5 m över mark
L_{max}
(maximal ljudnivå dag/kväll)

Handläggare ERH	Granskare MBG
Beställare Huddinge kommun	Datum 2023-10-09
Uppdragsnr. 2023-021	Bilaga 1.2

Visättraskolan, förslag ny bullerskyddsskärm

Föreslagen ny skärm, 2 m hög ca 72 m lång

Teckenförklaring

- Vatten
- Bostadsbyggnad
- Komplementbyggnad
- Verksamhet
- Samhällsfunktion
- Ekonomibyggnad
- Övriga byggnader
- Väg
- Järnväg & tunnelbana
- Bullerskyddsskärm

Visättraskolan, utan åtgärd

L_{eq}, 24h [dBA]
(dygnsekvivalent ljudnivå)

- > 75
- 70 - 75
- 65 - 70
- 60 - 65
- 55 - 60
- 50 - 55
- 45 - 50
- <= 45

Structor Structor Akustik AB
Solnavägen 4, 113 65 Stockholm
Tfn 08-545 55 630

Bullerkartläggning Huddinge
Ljudnivåer från järnväg, tunnelbana
och vägtrafik (alla vägar)
1,5 m över mark
L_{eq}, 24h
(dygnsekvivalent ljudnivå)

Handläggare ERH	Granskare MBG
Beställare Huddinge kommun	Datum 2023-10-09
Uppdragsnr. 2023-021	Bilaga 2.1

Visättraskolan, förslag ny bullerskyddsskärm

Föreslagen ny skärm, 2 m hög ca 72 m lång

Teckenförklaring

- Vatten
- Bostadsbyggnad
- Komplementbyggnad
- Verksamhet
- Samhällsfunktion
- Ekonomibyggnad
- Övriga byggnader
- Väg
- Järnväg & tunnelbana
- Bullerskyddsskärm

Visättraskolan, utan åtgärd

L_{max} [dBA]
(maximal ljudnivå dag/kväll)

- > 85
- 80 - 85
- 75 - 80
- 70 - 75
- 65 - 70
- 60 - 65
- <= 60

Structor Structor Akustik AB
Solnavägen 4, 113 65 Stockholm
Tfn 08-545 55 630

Bullerkartläggning Huddinge
Ljudnivåer från järnväg, tunnelbana
och vägtrafik (alla vägar)
1,5 m över mark
L_{max}
(maximal ljudnivå dag/kväll)

Handläggare ERH	Granskare MBG
Beställare Huddinge kommun	Datum 2023-10-09
Uppdragsnr. 2023-021	Bilaga 2.2


Internationella Engelska skolan, förslag ny bullerskyddsskärm

Föreslagen ny skärm, 2,5 m hög ca 46 m lång

Teckenförklaring

- Vatten
- Bostadsbyggnad
- Komplementbyggnad
- Verksamhet
- Samhällsfunktion
- Ekonomibyggnad
- Övriga byggnader
- Väg
- Järnväg & tunnelbana
- Bullerskyddsskärm

Skala 1:500

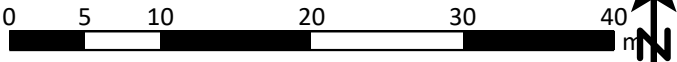

Internationella Engelska skolan, utan åtgärd


L_{eq}, 24h [dBA]
(dygnsekvivalent ljudnivå)

- > 75
- 70 - 75
- 65 - 70
- 60 - 65
- 55 - 60
- 50 - 55
- 45 - 50
- <= 45

Structor Structor Akustik AB
Solnavägen 4, 113 65 Stockholm
Tfn 08-545 55 630

Bullerkartläggning Huddinge
Ljudnivåer från järnväg, tunnelbana
och vägtrafik (alla vägar)
1,5 m över mark
L_{eq}, 24h
(dygnsekvivalent ljudnivå)

Skala 1:500

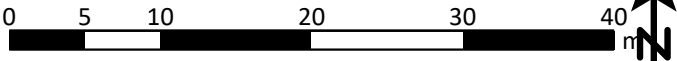


Internationella Engelska skolan, förslag ny bullerskyddsskärm

Föreslagen ny skärm, 2,5 m hög ca 46 m lång

Teckenförklaring

- Vatten
- Bostadsbyggnad
- Komplementbyggnad
- Verksamhet
- Samhällsfunktion
- Ekonomibyggnad
- Övriga byggnader
- Väg
- Järnväg & tunnelbana
- Bullerskyddsskärm

Skala 1:500

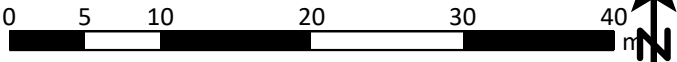

Internationella Engelska skolan, utan åtgärd

L_{max} [dBA]
(maximal ljudnivå dag/kväll)


- > 85
- 80 - 85
- 75 - 80
- 70 - 75
- 65 - 70
- 60 - 65
- <= 60

Structor Structor Akustik AB
Solnavägen 4, 113 65 Stockholm
Tfn 08-545 55 630


Bullerkartläggning Huddinge
Ljudnivåer från järnväg, tunnelbana
och vägtrafik (alla vägar)
1,5 m över mark
L_{max}
(maximal ljudnivå dag/kväll)

Handläggare ERH	Granskare MBG
Beställare Huddinge kommun	Datum 2023-10-09
Uppdragsnr. 2023-021	Bilaga 3.2

Skala 1:500

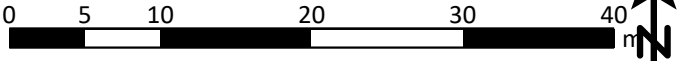


Balders Hage, förslag ny bullerskyddsskärm

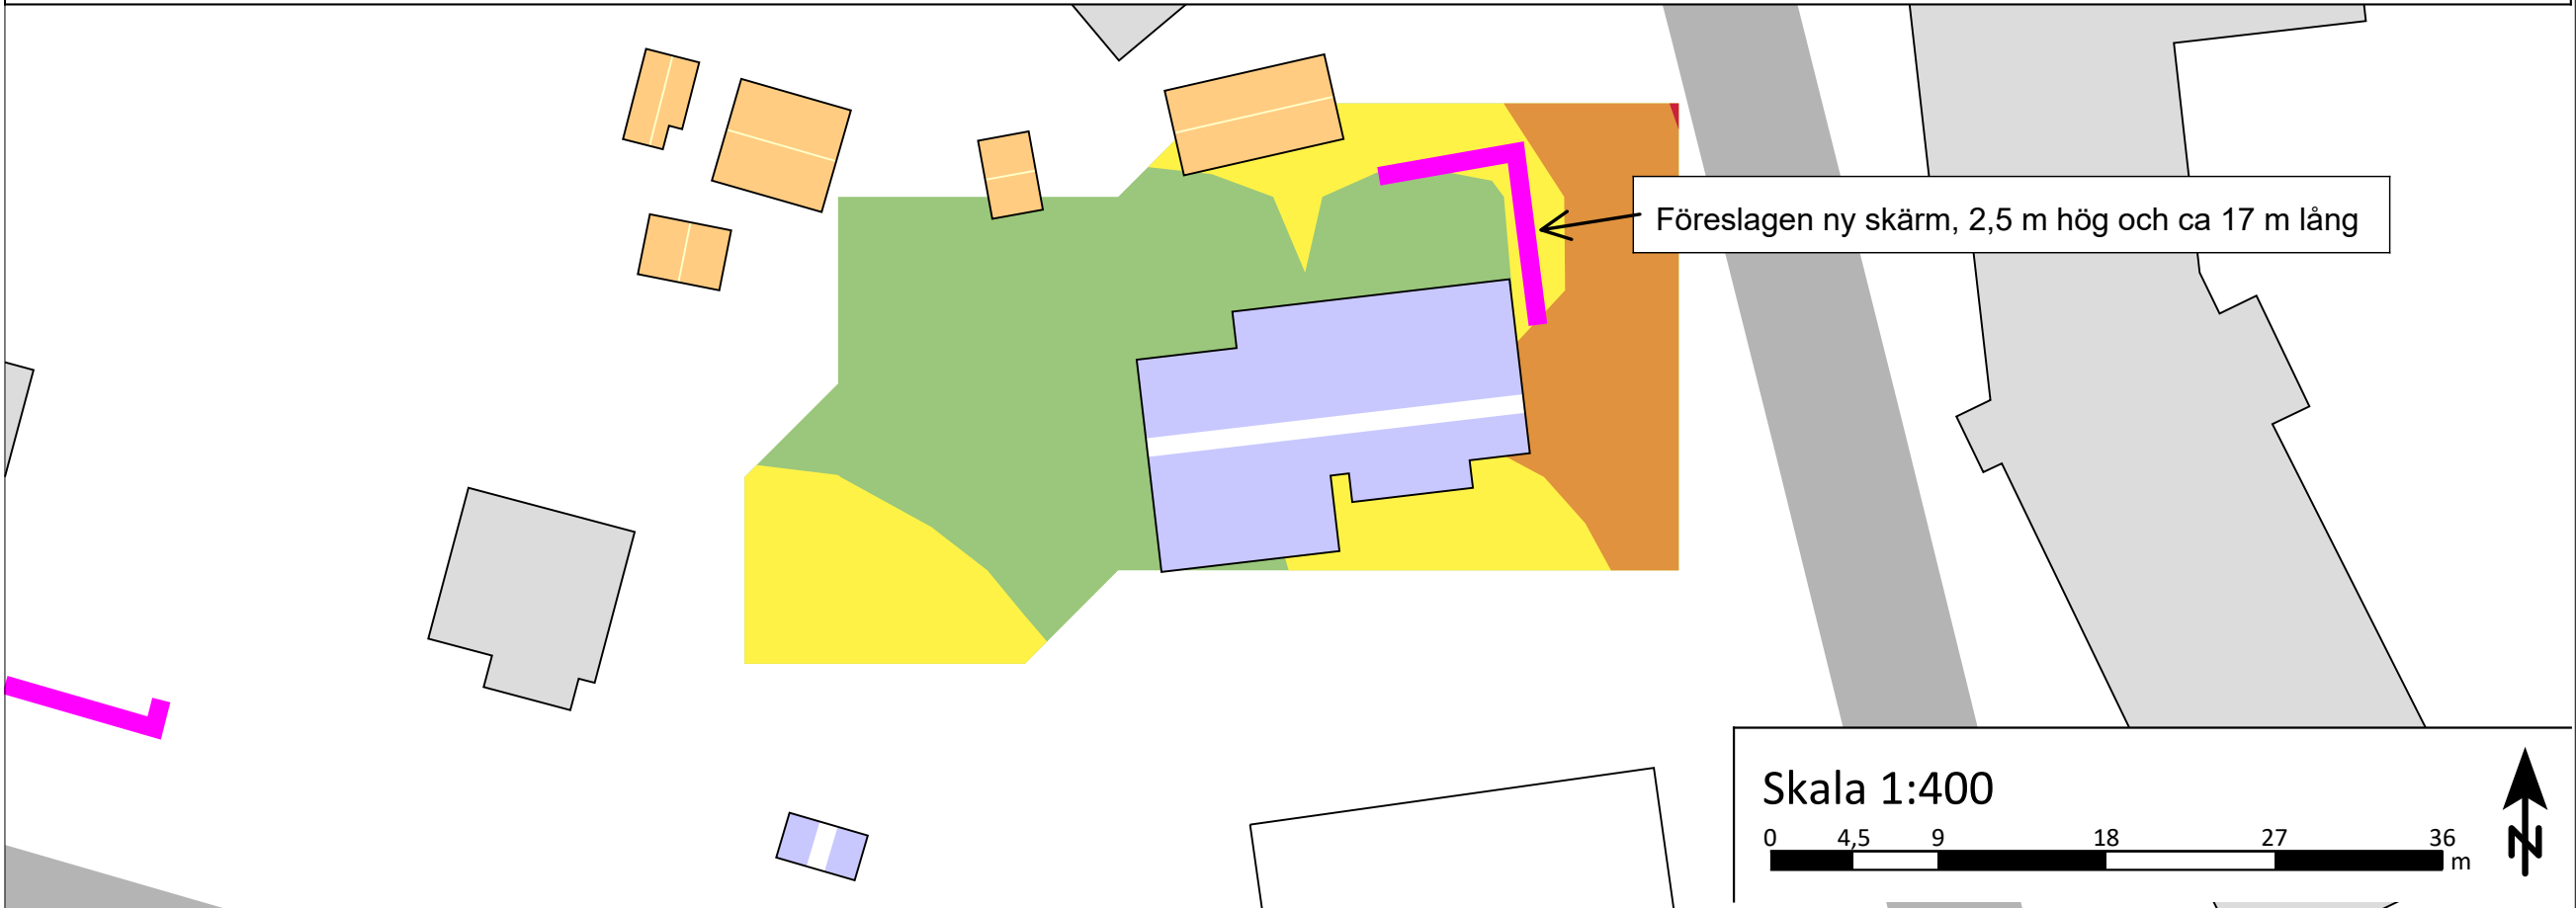

Teckenförklaring

- Vatten
- Bostadsbyggnad
- Komplementbyggnad
- Verksamhet
- Samhällsfunktion
- Ekonomibyggnad
- Övriga byggnader
- Väg
- Järnväg & tunnelbana
- Bullerskyddsskärm

Balders Hage, utan åtgärd

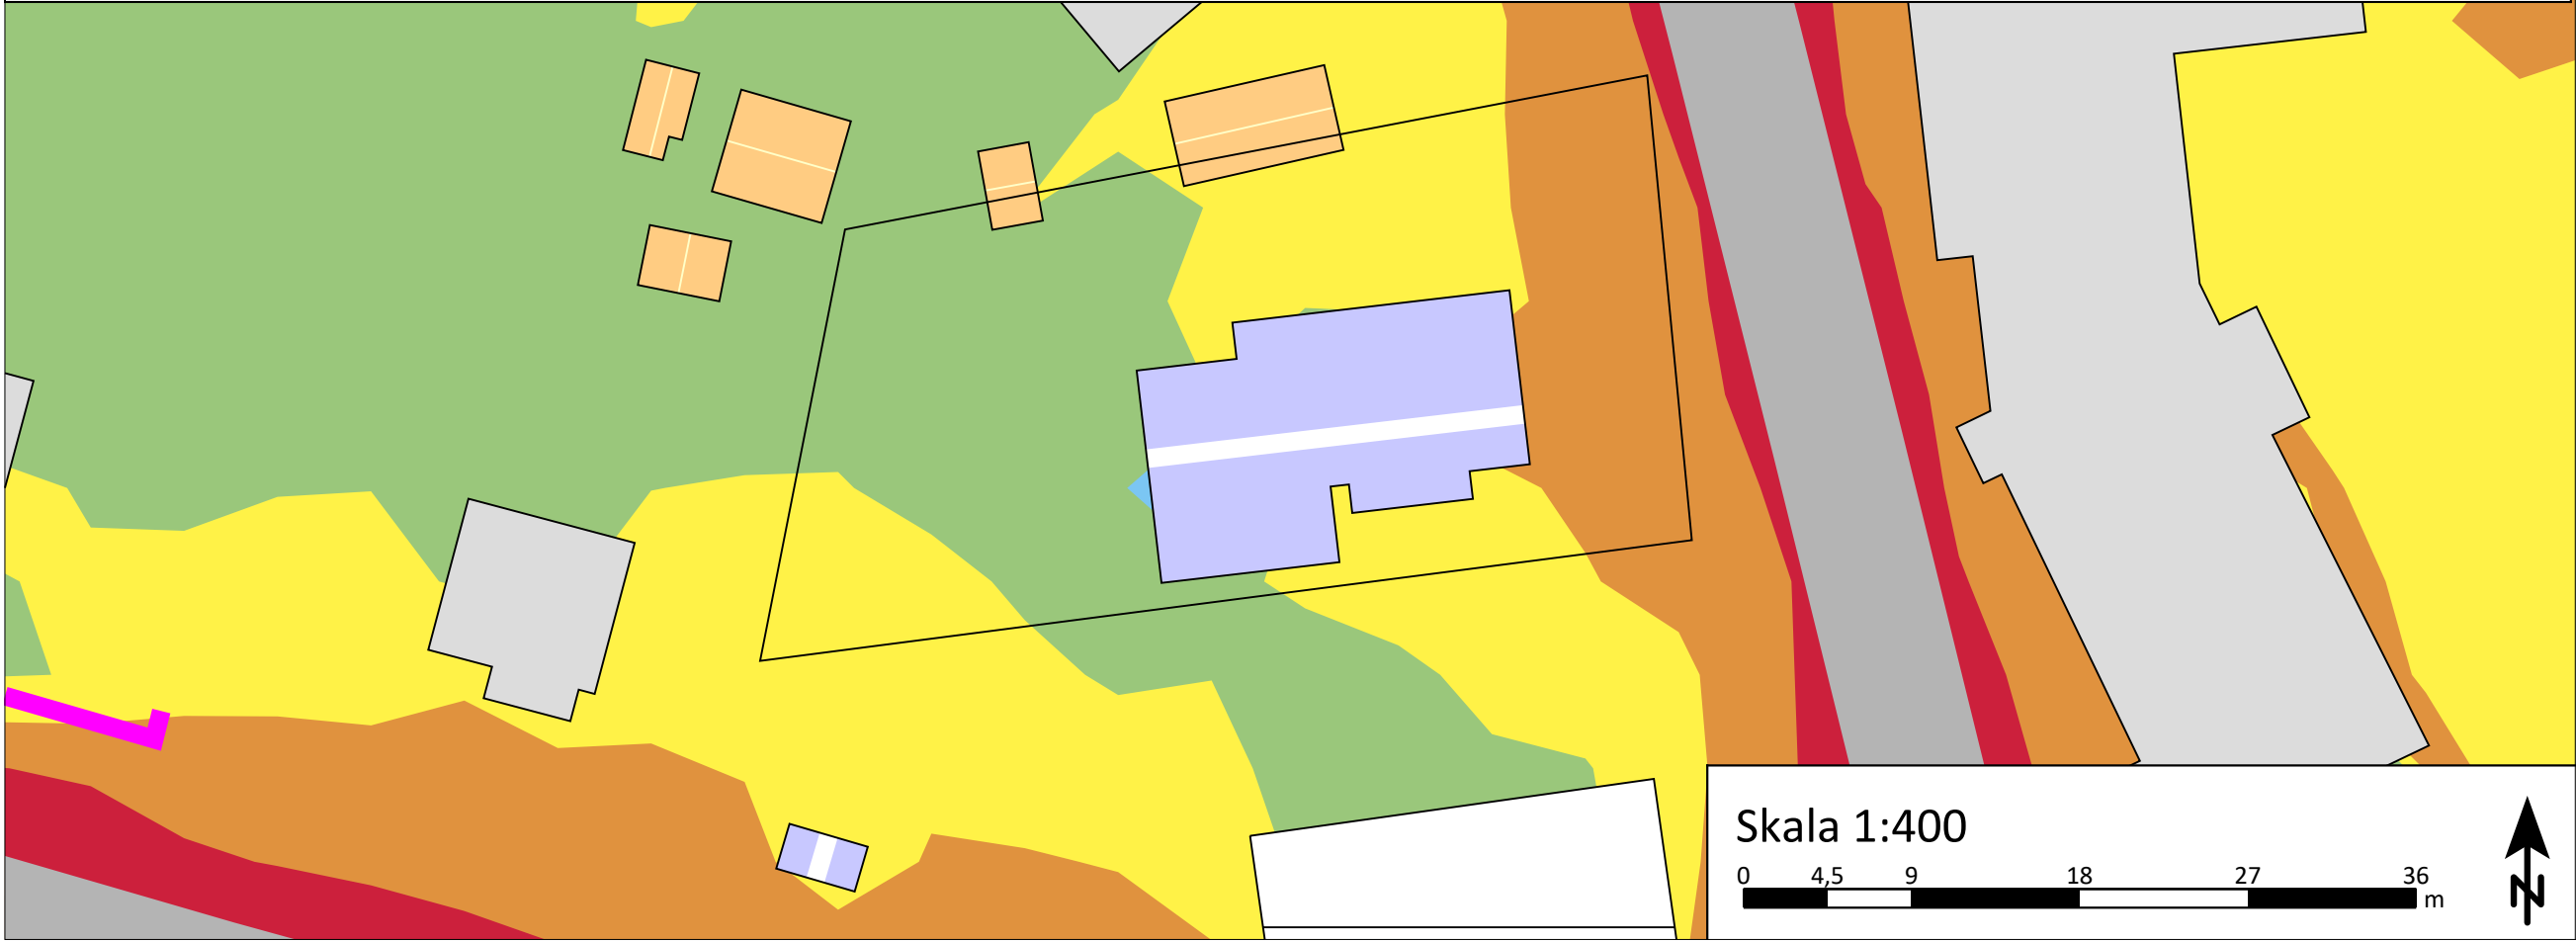

$L_{eq, 24h}$ [dBA]
(dygnsekvivalent ljudnivå)


- > 75
- 70 - 75
- 65 - 70
- 60 - 65
- 55 - 60
- 50 - 55
- 45 - 50
- <= 45

Structor Structor Akustik AB
Solnavägen 4, 113 65 Stockholm
Tfn 08-545 55 630

Bullerkartläggning Huddinge
Ljudnivåer från järnväg, tunnelbana
och vägtrafik (alla vägar)
1,5 m över mark
 $L_{eq, 24h}$
(dygnsekvivalent ljudnivå)

Handläggare ERH	Granskare MBG
Beställare Huddinge kommun	Datum 2023-10-09
Uppdragsnr. 2023-021	Bilaga 4,1


Balders Hage, förslag ny bullerskyddsskärm

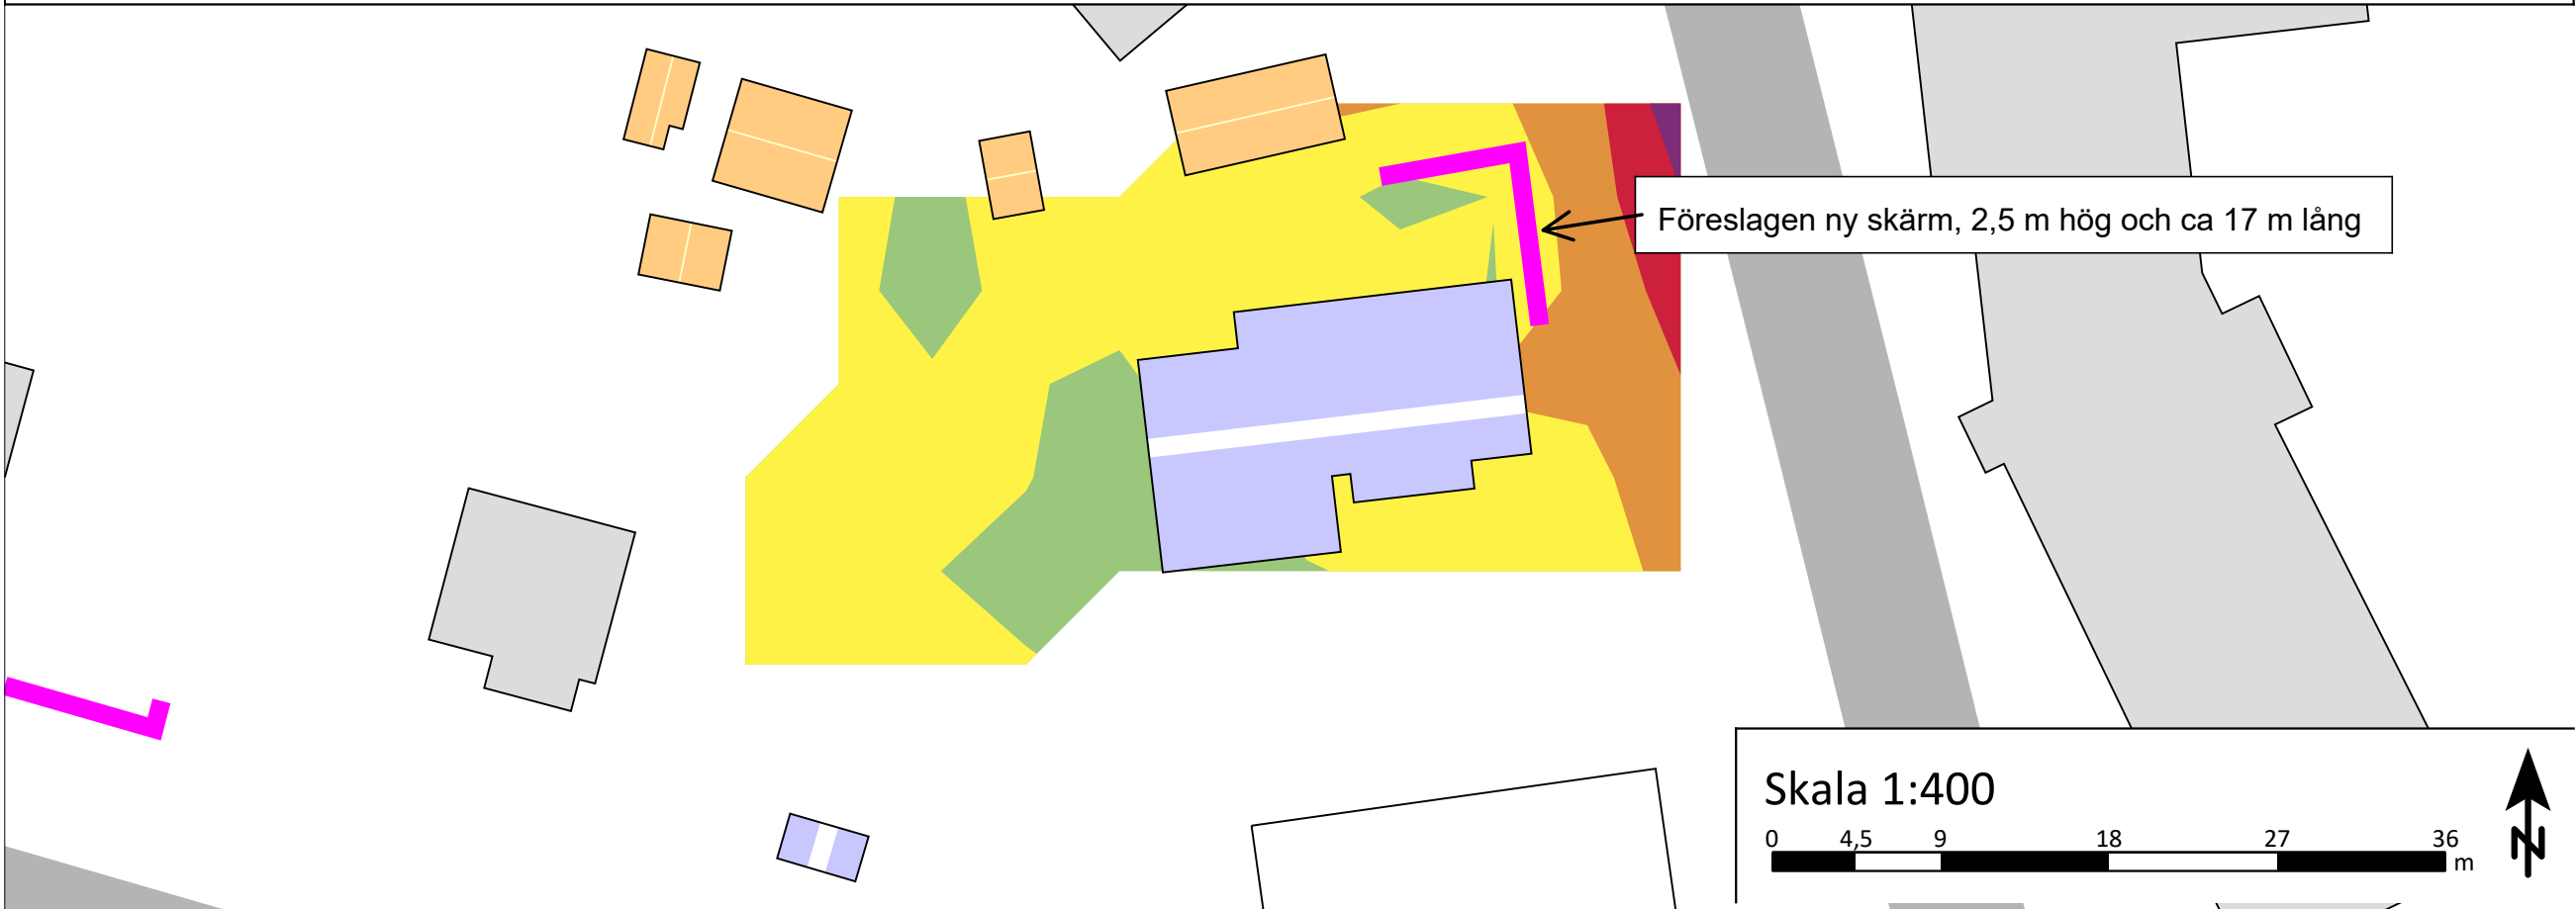

Teckenförklaring

- Vatten
- Bostadsbyggnad
- Komplementbyggnad
- Verksamhet
- Samhällsfunktion
- Ekonomibyggnad
- Övriga byggnader
- Väg
- Järnväg & tunnelbana
- Bullerskyddsskärm

Balders Hage, utan åtgärd

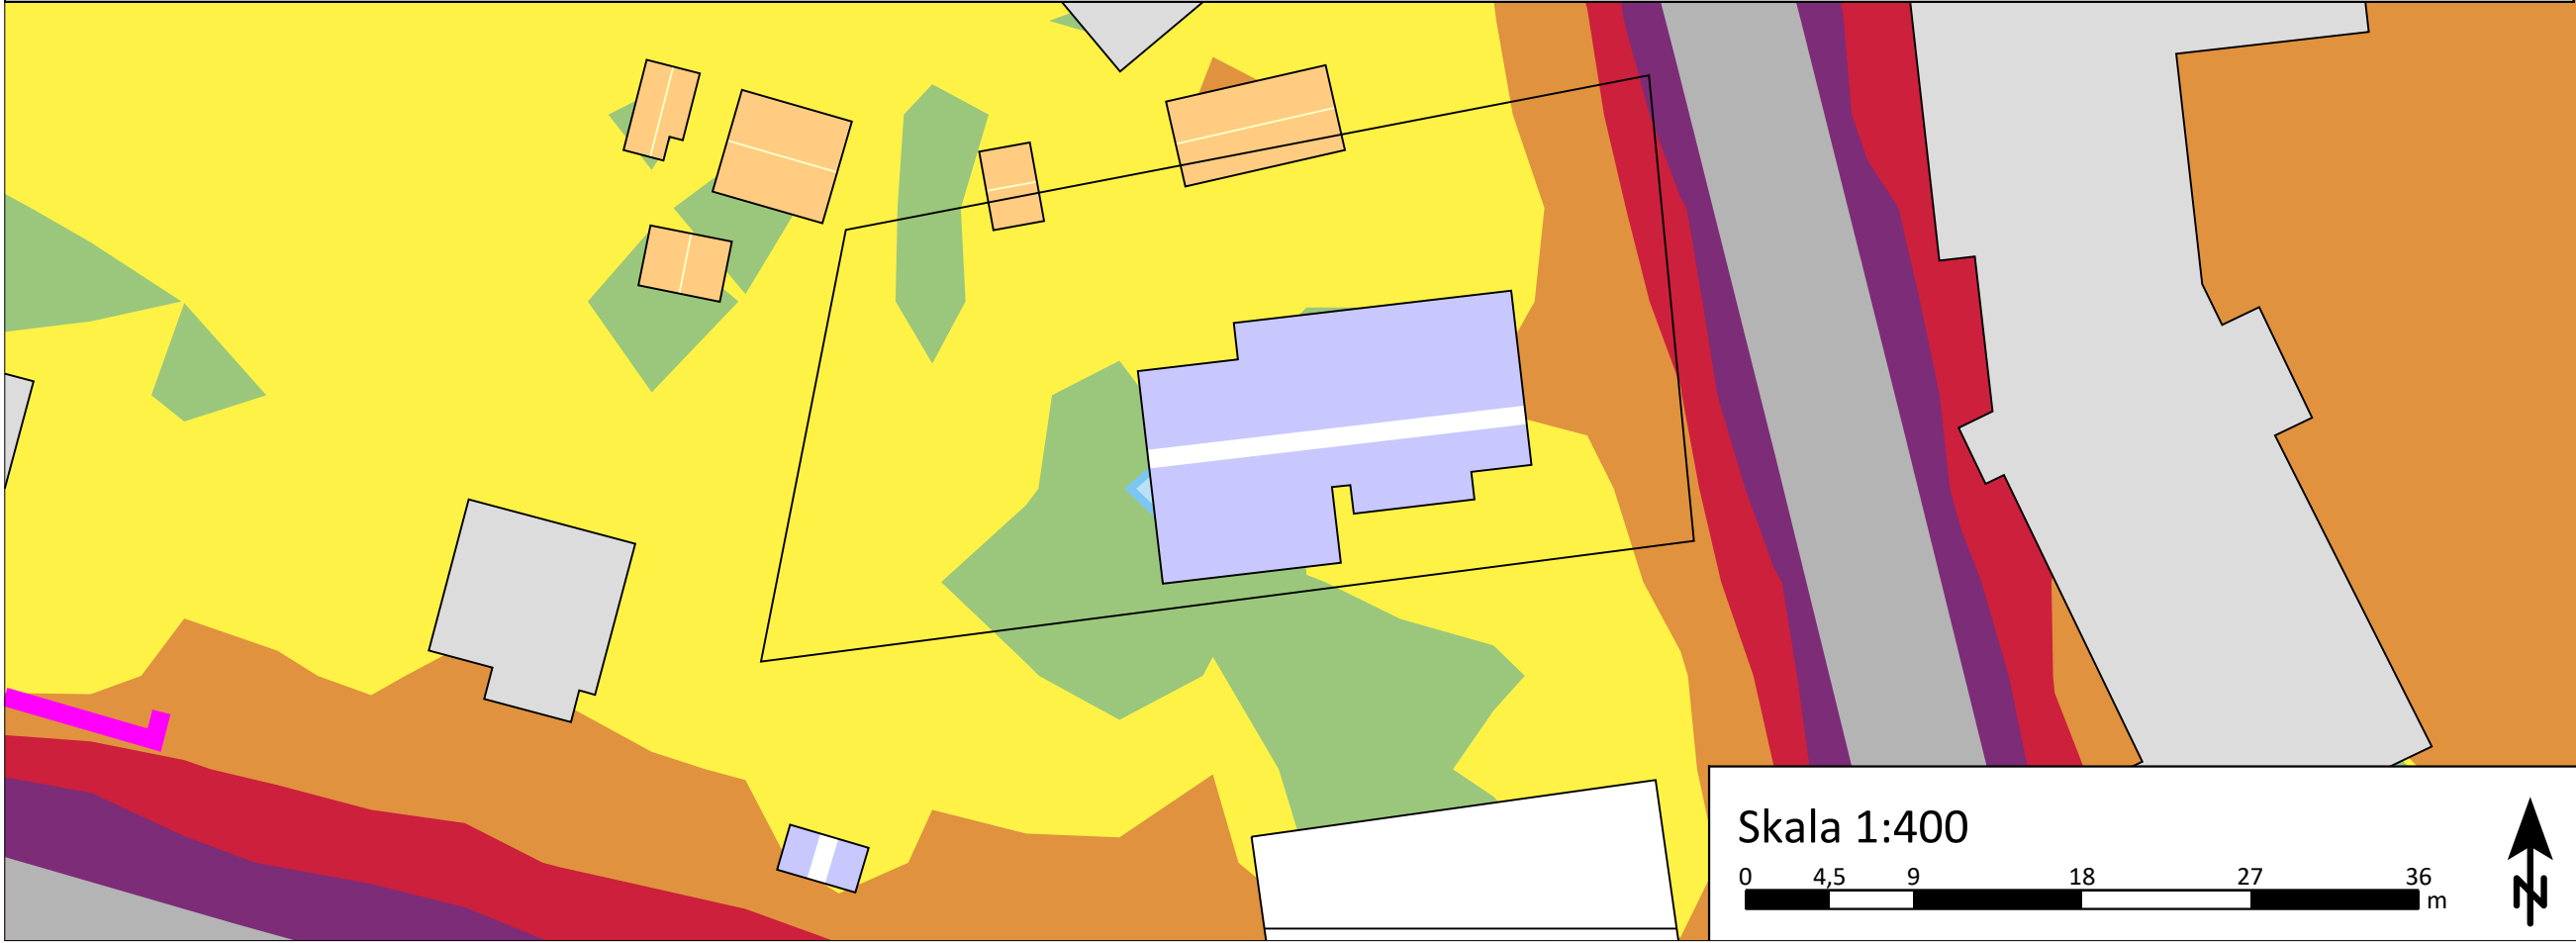

L_{max} [dBA]
(maximal ljudnivå dag/kväll)


- > 85
- 80 - 85
- 75 - 80
- 70 - 75
- 65 - 70
- 60 - 65
- <= 60

Structor Structor Akustik AB
Solnavägen 4, 113 65 Stockholm
Tfn 08-545 55 630

Bullerkartläggning Huddinge
Ljudnivåer från järnväg, tunnelbana
och vägtrafik (alla vägar)
1,5 m över mark
L_{max}
(maximal ljudnivå dag/kväll)

Handläggare ERH	Granskare MBG
Beställare Huddinge kommun	Datum 2023-10-06
Uppdragsnr. 2023-021	Bilaga 4.2


Förskolan Vihem, förslag nya bullerskyddsskärmar

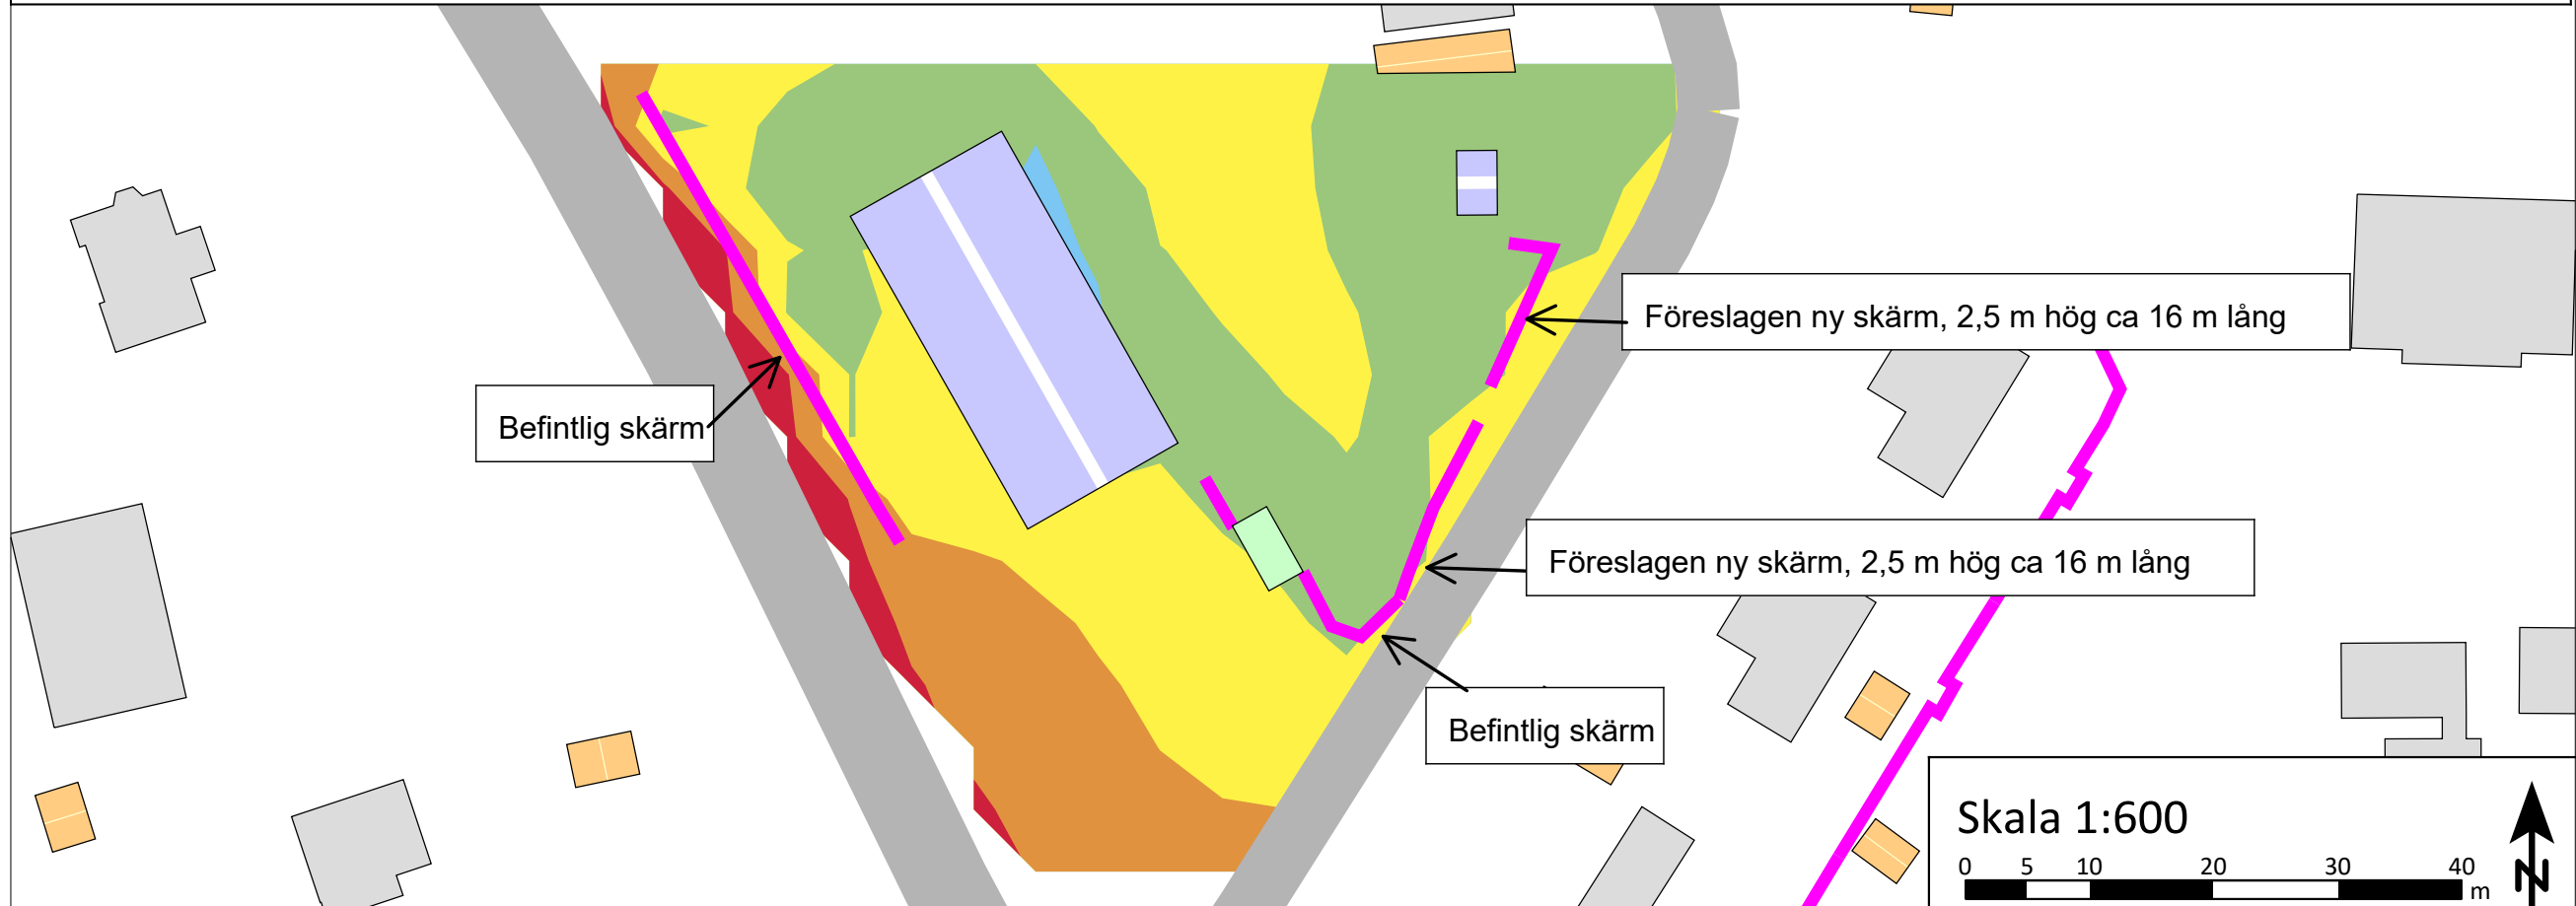

Teckenförklaring

- Vatten
- Bostadsbyggnad
- Komplementbyggnad
- Verksamhet
- Samhällsfunktion
- Ekonomibyggnad
- Övriga byggnader
- Väg
- Järnväg & tunnelbana
- Bullerskyddsskärm

Förskolan Vihem, utan åtgärd

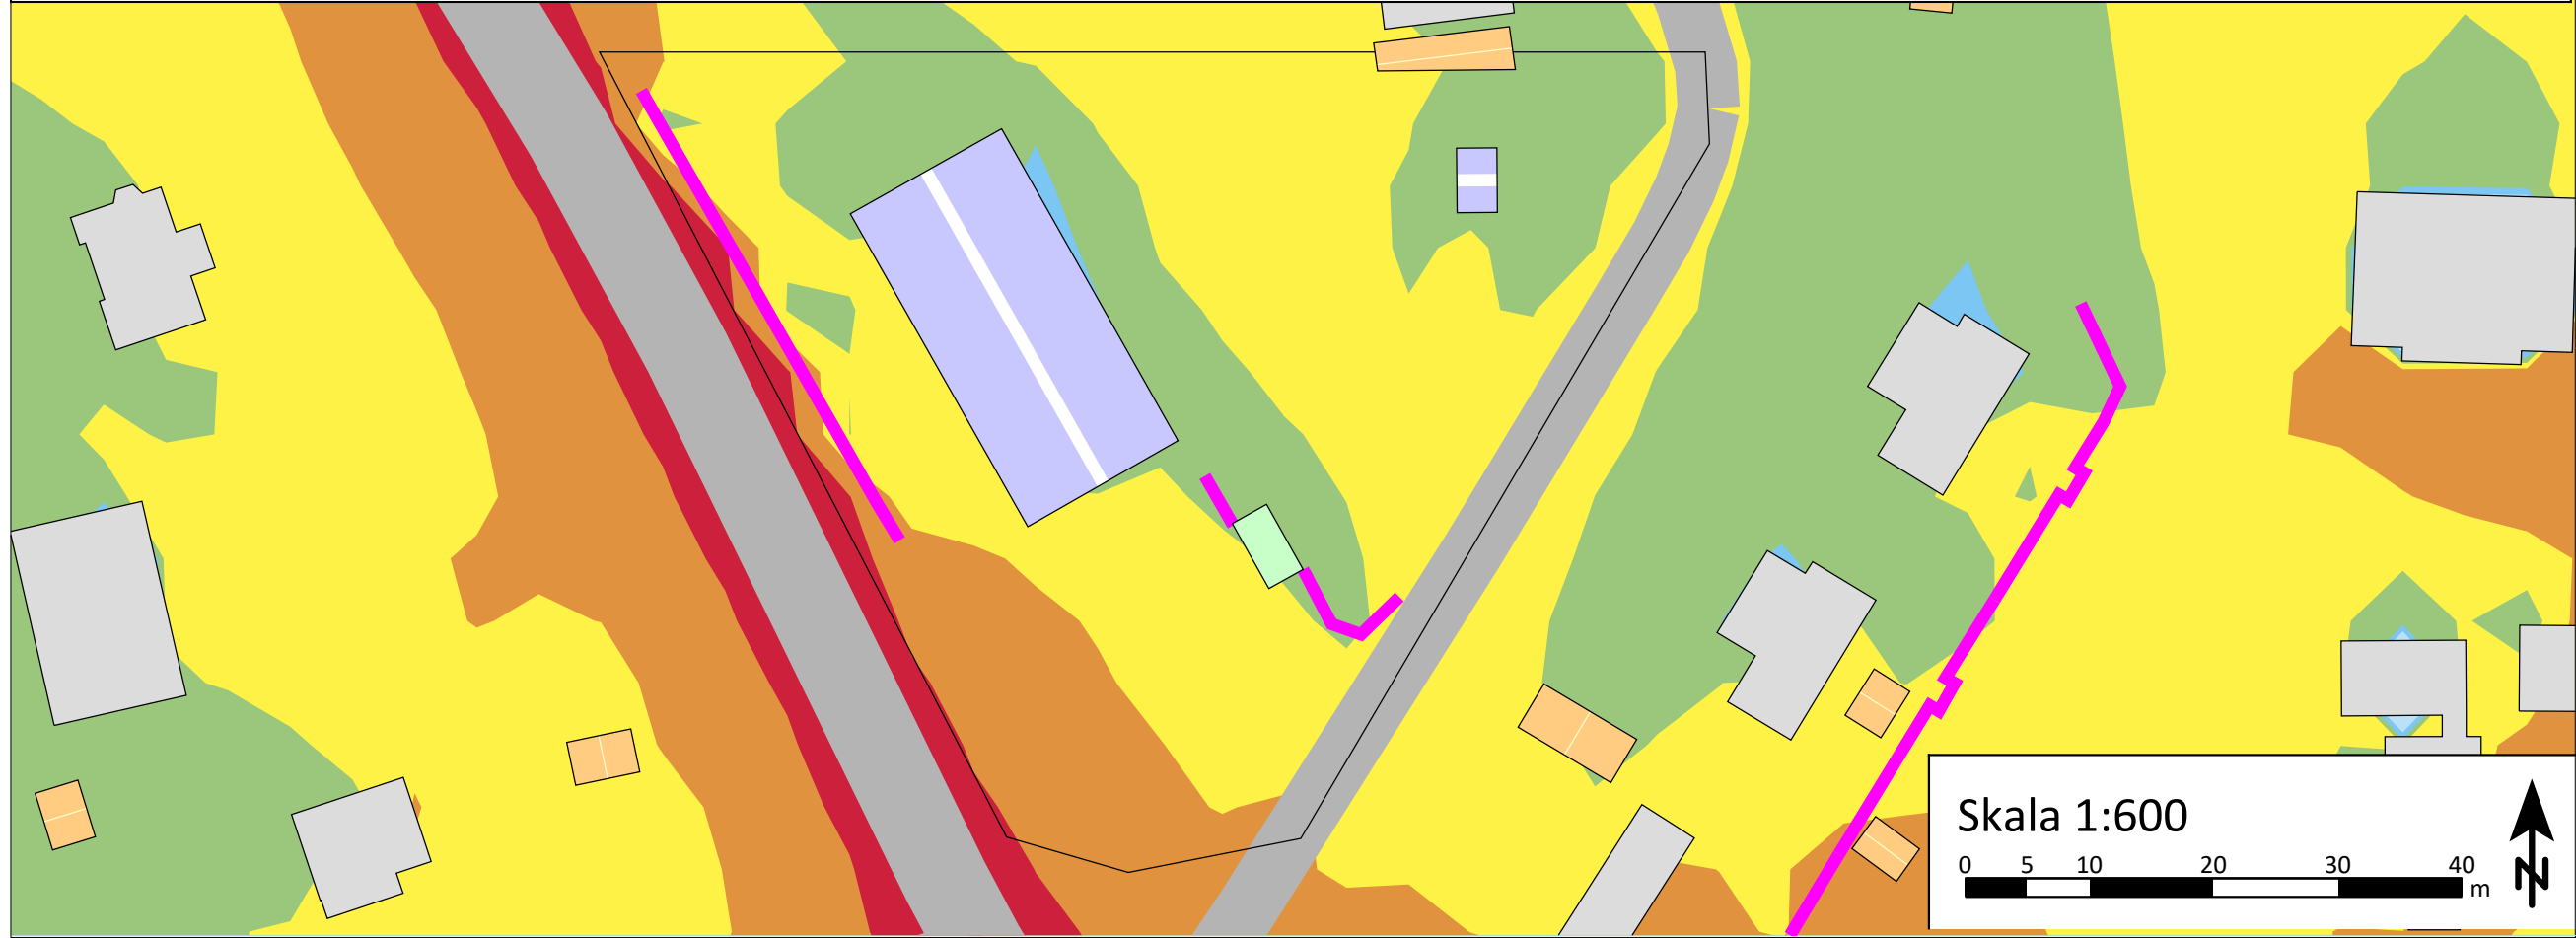

L_{eq}, 24h [dBA]
(dygnsekvivalent ljudnivå)


- > 75
- 70 - 75
- 65 - 70
- 60 - 65
- 55 - 60
- 50 - 55
- 45 - 50
- <= 45

Structor Structor Akustik AB
Solnavägen 4, 113 65 Stockholm
Tfn 08-545 55 630

Bullerkartläggning Huddinge
Ljudnivåer från järnväg, tunnelbana
och vägtrafik (alla vägar)
1,5 m över mark
L_{eq}, 24h
(dygnsekvivalent ljudnivå)

Handläggare ERH	Granskare MBG
Beställare Huddinge kommun	Datum 2023-10-09
Uppdragsnr. 2023-021	Bilaga 5.1


Förskolan Vihem, förslag nya bullerskyddsskärmar

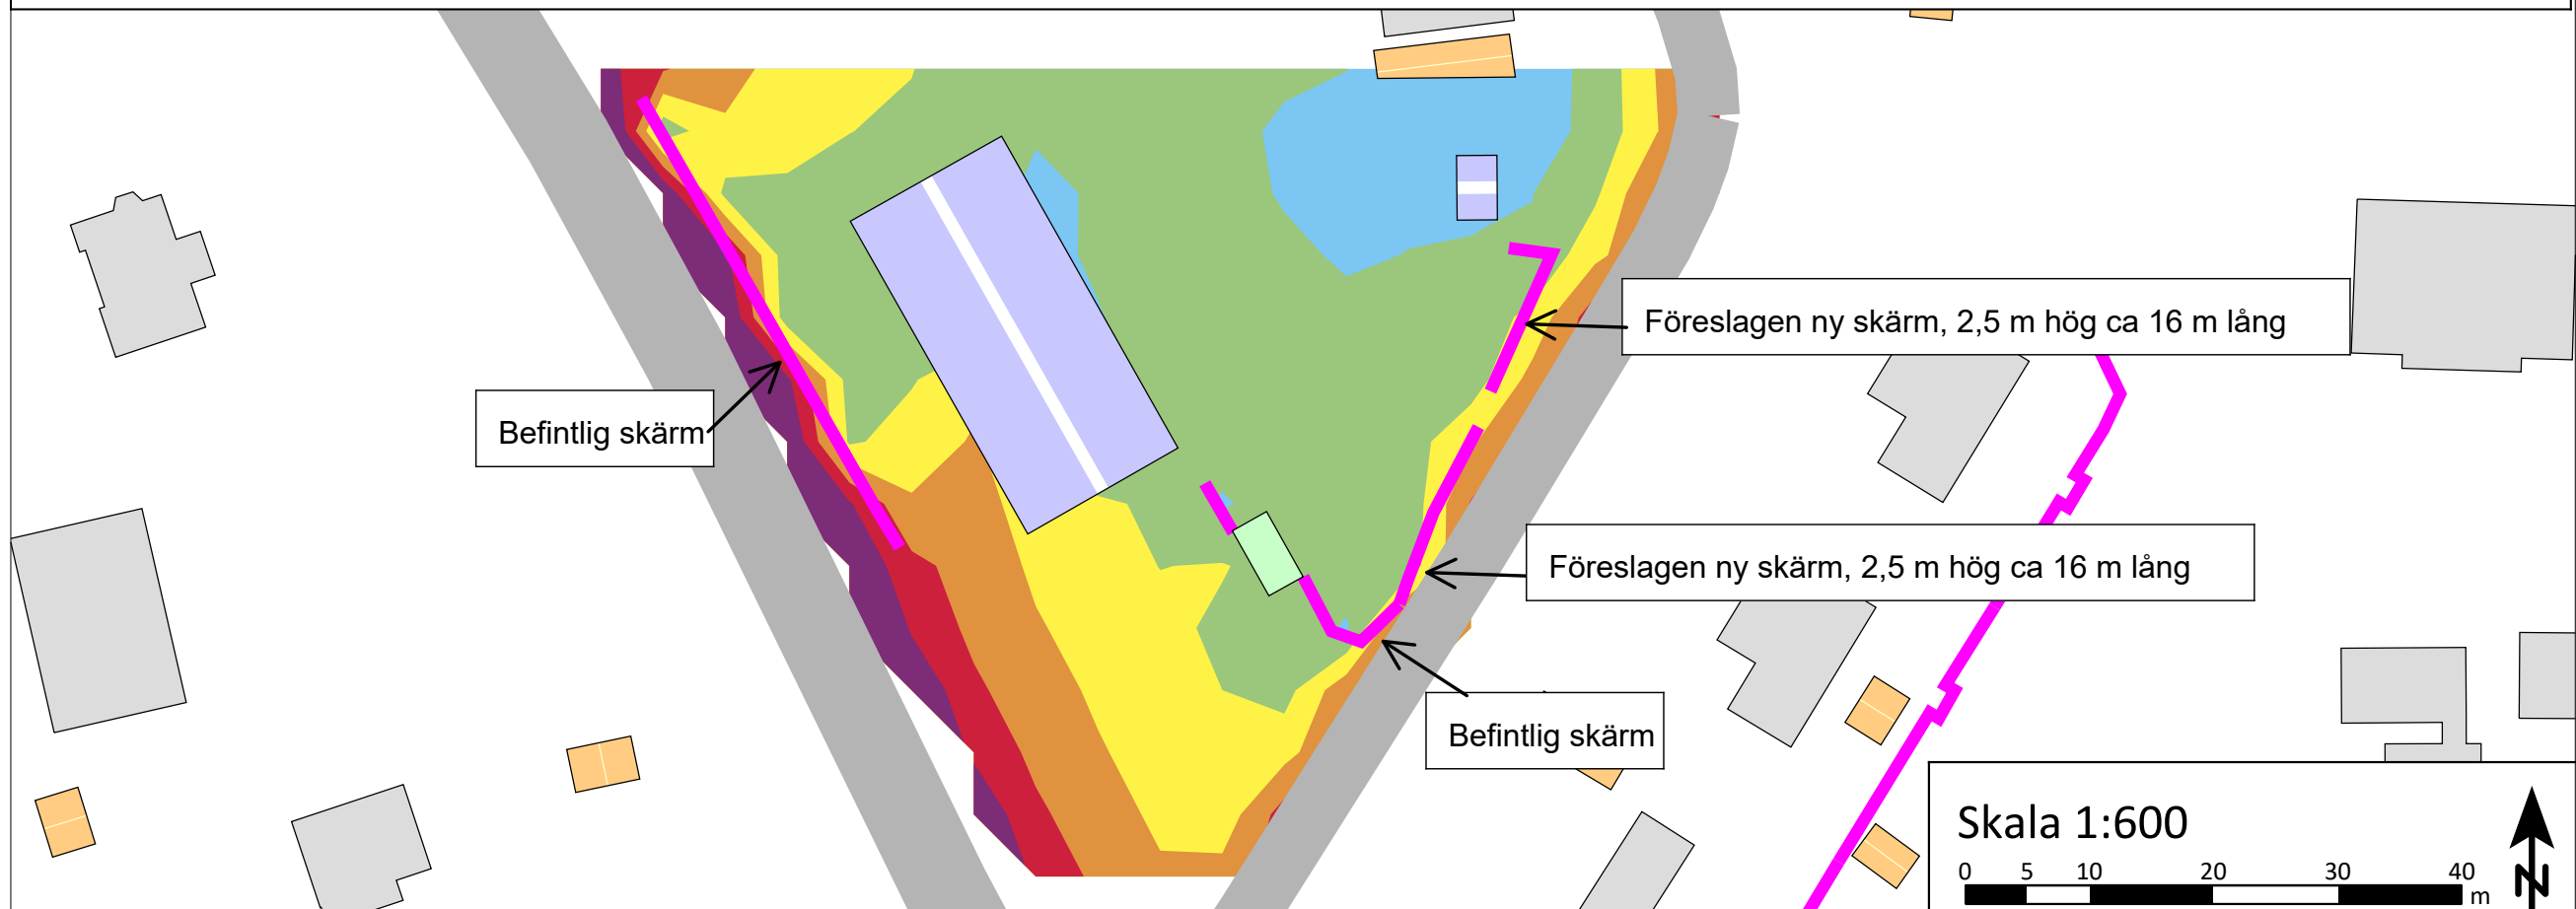

Teckenförklaring

- Vatten
- Bostadsbyggnad
- Komplementbyggnad
- Verksamhet
- Samhällsfunktion
- Ekonomibyggnad
- Övriga byggnader
- Väg
- Järnväg & tunnelbana
- Bullerskyddsskärm

Förskolan Vihem, utan åtgärd

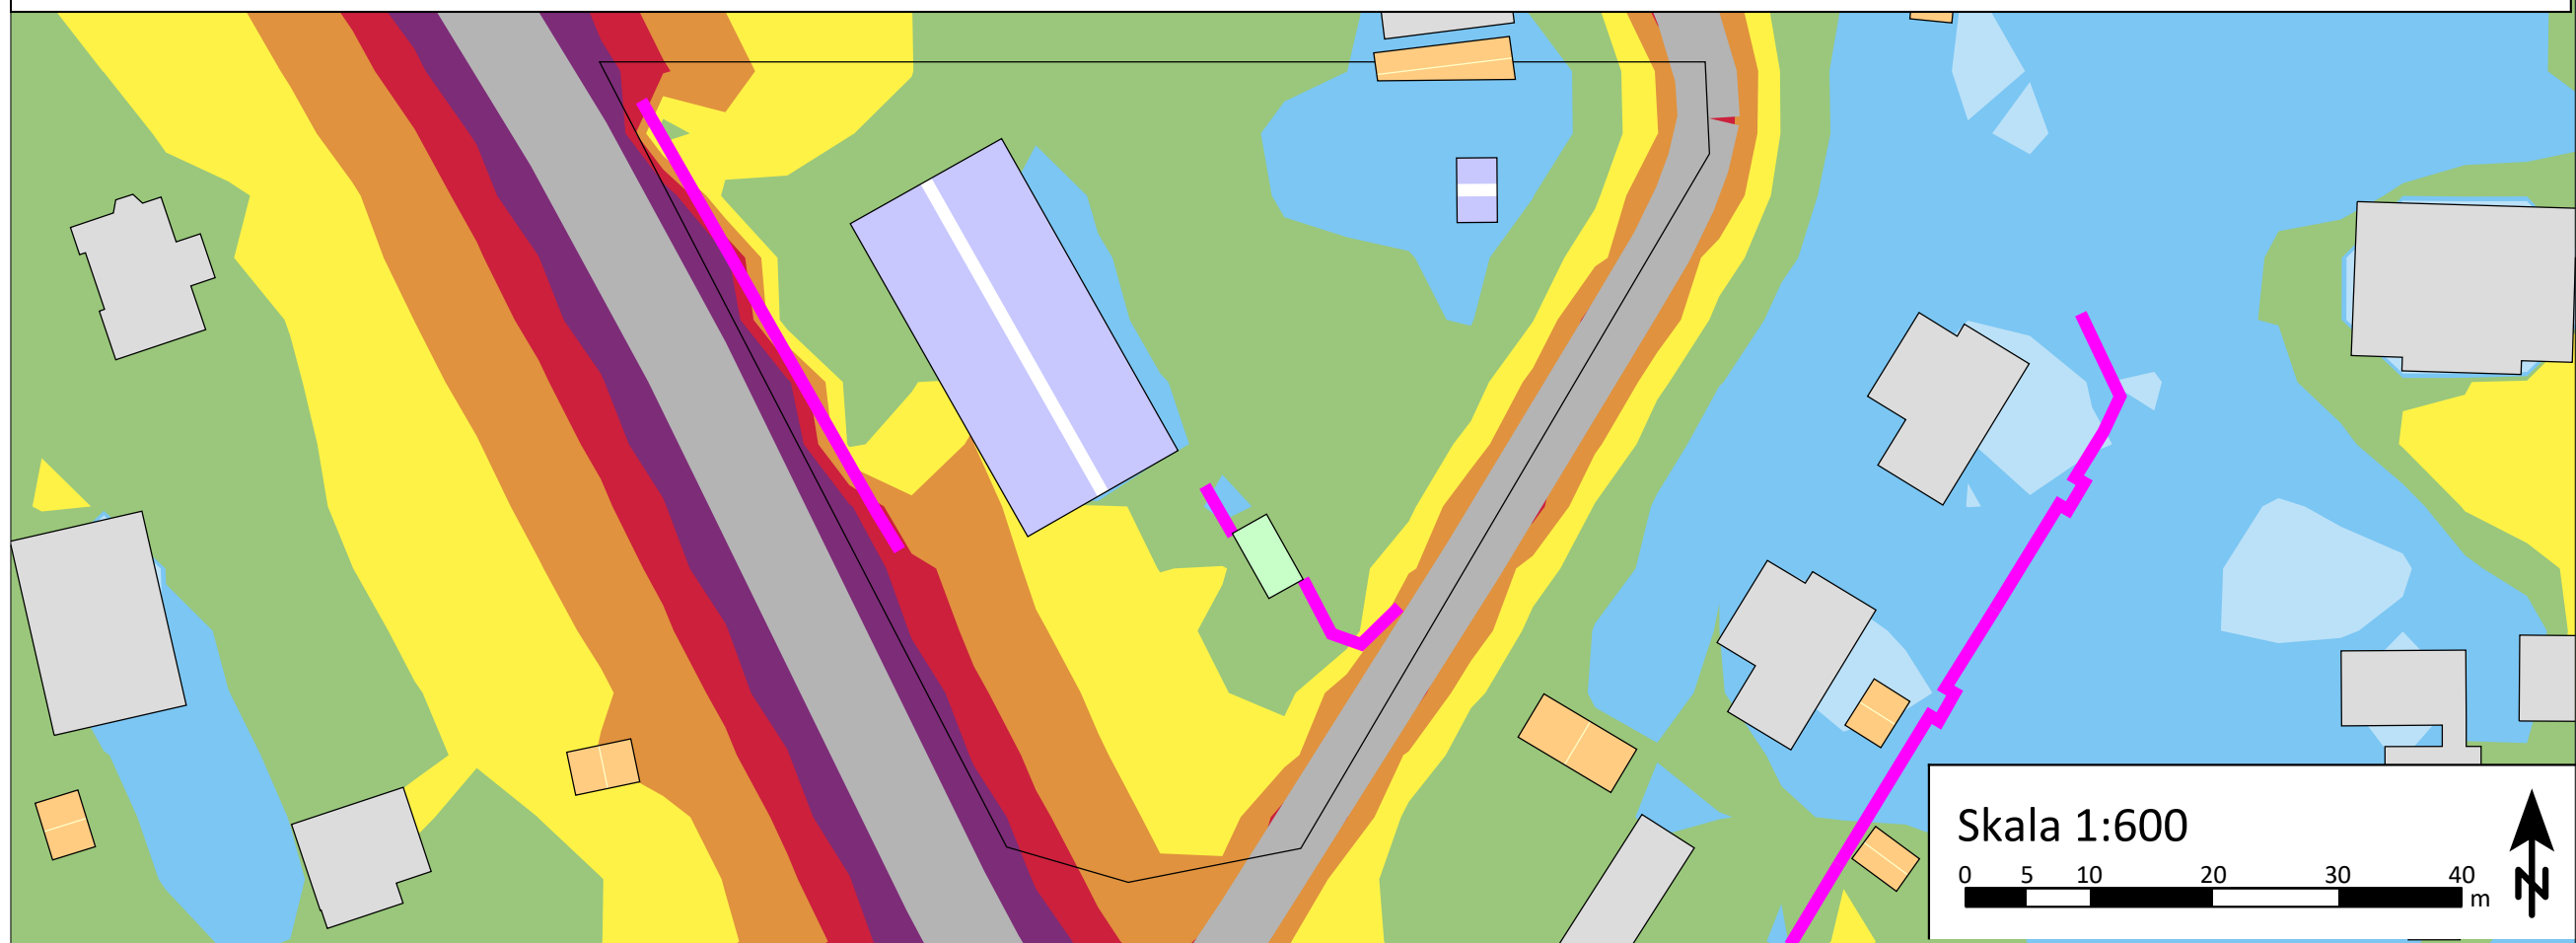

L_{max} [dBA]
(maximal ljudnivå dag/kväll)

- > 85
- 80 - 85
- 75 - 80
- 70 - 75
- 65 - 70
- 60 - 65
- <= 60

Structor Structor Akustik AB
Solnavägen 4, 113 65 Stockholm
Tfn 08-545 55 630

Bullerkartläggning Huddinge
Ljudnivåer från järnväg, tunnelbana
och vägtrafik (alla vägar)
1,5 m över mark
L_{max}
(maximal ljudnivå dag/kväll)

Handläggare ERH	Granskare MBG
Beställare Huddinge kommun	Datum 2023-10-09
Uppdragsnr. 2023-021	Bilaga 5.2

Förskolan Nyckelpigan, förslag ny bullerskyddsskärm

Teckenförklaring

- Vatten
- Bostadsbyggnad
- Komplementbyggnad
- Verksamhet
- Samhällsfunktion
- Ekonomibyggnad
- Övriga byggnader
- Väg
- Järnväg & tunnelbana
- Bullerskyddsskärm

Föreslagen ny skärm, 2 m hög ca 45 m lång

Skala 1:600

0 5 10 20 30 40 m



Förskolan Nyckelpigan, utan åtgärd

L_{eq}, 24h [dBA]
(dygnsekvivalent ljudnivå)

- > 75
- 70 - 75
- 65 - 70
- 60 - 65
- 55 - 60
- 50 - 55
- 45 - 50
- <= 45

Structor Structor Akustik AB
Solnavägen 4, 113 65 Stockholm
Tfn 08-545 55 630

Bullerkartläggning Huddinge
Ljudnivåer från järnväg, tunnelbana
och vägtrafik (alla vägar)
1,5 m över mark
L_{eq}, 24h
(dygnsekvivalent ljudnivå)

Handläggare ERH	Granskare MBG
Beställare Huddinge kommun	Datum 2023-10-09
Uppdragsnr. 2023-021	Bilaga 6.1

Skala 1:600

0 5 10 20 30 40 m



Förskolan Nyckelpigan, förslag ny bullerskyddsskärm

Teckenförklaring

- Vatten
- Bostadsbyggnad
- Komplementbyggnad
- Verksamhet
- Samhällsfunktion
- Ekonomibyggnad
- Övriga byggnader
- Väg
- Järnväg & tunnelbana
- Bullerskyddsskärm

Föreslagen ny skärm, 2 m hög ca 45 m lång



Förskolan Nyckelpigan, utan åtgärd


L_{max} [dBA]
(maximal ljudnivå dag/kväll)

- > 85
- 80 - 85
- 75 - 80
- 70 - 75
- 65 - 70
- 60 - 65
- <= 60

Structor Structor Akustik AB
Solnavägen 4, 113 65 Stockholm
Tfn 08-545 55 630

Bullerkartläggning Huddinge
Ljudnivåer från järnväg, tunnelbana
och vägtrafik (alla vägar)
1,5 m över mark
L_{max}
(maximal ljudnivå dag/kväll)

Handläggare ERH	Granskare MBG
Beställare Huddinge kommun	Datum 2023-10-09
Uppdragsnr. 2023-021	Bilaga 6.2

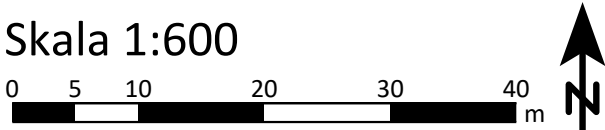

Förskolan Flygande mattan, förslag ny bullerskyddsskärm

Teckenförklaring

- Vatten
- Bostadsbyggnad
- Komplementbyggnad
- Verksamhet
- Samhällsfunktion
- Ekonomibyggnad
- Övriga byggnader
- Väg
- Järnväg & tunnelbana
- Bullerskyddsskärm

Föreslagen ny skärm, 2 m hög ca 75 m lång

Skala 1:500

0 4,5 9 18 27 36 m



Förskolan Flygande mattan, utan åtgärd

L_{eq}, 24h [dBA]
(dygnsekvivalent ljudnivå)

- > 75
- 70 - 75
- 65 - 70
- 60 - 65
- 55 - 60
- 50 - 55
- 45 - 50
- <= 45

Structor Structor Akustik AB
Solnavägen 4, 113 65 Stockholm
Tfn 08-545 55 630

Bullerkartläggning Huddinge
Ljudnivåer från järnväg, tunnelbana
och vägtrafik (alla vägar)
1,5 m över mark
L_{eq}, 24h
(dygnsekvivalent ljudnivå)

Handläggare ERH	Granskare MBG
Beställare Huddinge kommun	Datum 2023-11-22
Uppdragsnr. 2023-021	Bilaga 7.1

Skala 1:500

0 4,5 9 18 27 36 m



Förskolan Flygande mattan, förslag ny bullerskyddsskärm

Teckenförklaring

- Vatten
- Bostadsbyggnad
- Komplementbyggnad
- Verksamhet
- Samhällsfunktion
- Ekonomibyggnad
- Övriga byggnader
- Väg
- Järnväg & tunnelbana
- Bullerskyddsskärm

Föreslagen ny skärm, 2 m hög ca 75 m lång

Skala 1:500

0 4,5 9 18 27 36 m



Förskolan Flygande mattan, utan åtgärd

L_{max} [dBA]
(maximal ljudnivå dag/kväll)

- > 85
- 80 - 85
- 75 - 80
- 70 - 75
- 65 - 70
- 60 - 65
- <= 60

Structor Structor Akustik AB
Solnavägen 4, 113 65 Stockholm
Tfn 08-545 55 630

Bullerkartläggning Huddinge
Ljudnivåer från järnväg, tunnelbana
och vägtrafik (alla vägar)
1,5 m över mark
L_{max}
(maximal ljudnivå dag/kväll)


Handläggare ERH	Granskare MBG
Beställare Huddinge kommun	Datum 2023-10-09
Uppdragsnr. 2023-021	Bilaga 7.2

Skala 1:500

0 4,5 9 18 27 36 m




Förskolan Dagsvärmaren, förslag ny bullerskyddsskärm

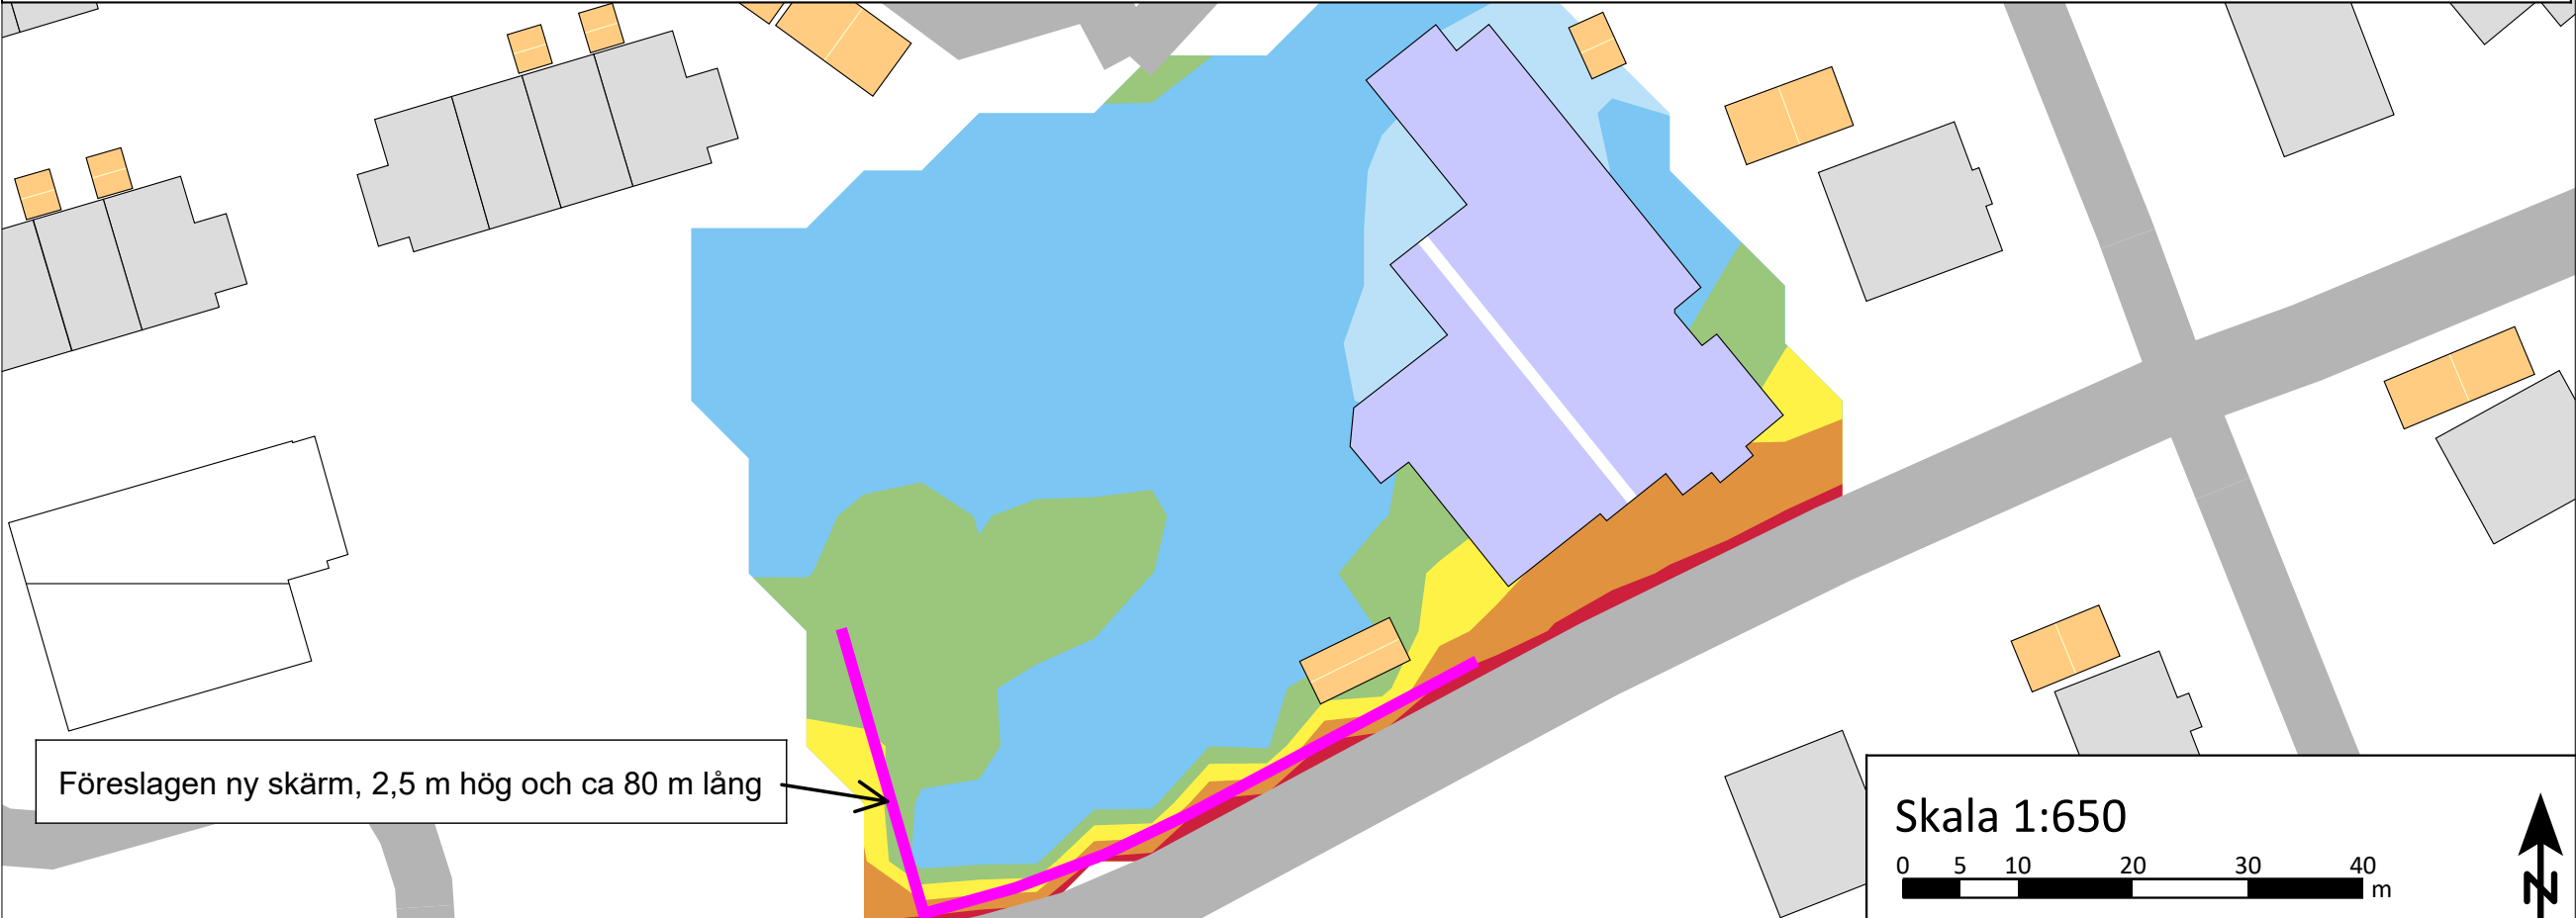

Teckenförklaring

- Vatten
- Bostadsbyggnad
- Komplementbyggnad
- Verksamhet
- Samhällsfunktion
- Ekonomibyggnad
- Övriga byggnader
- Väg
- Järnväg & tunnelbana
- Bullerskyddsskärm

Förskolan Dagsvärmaren, utan åtgärd

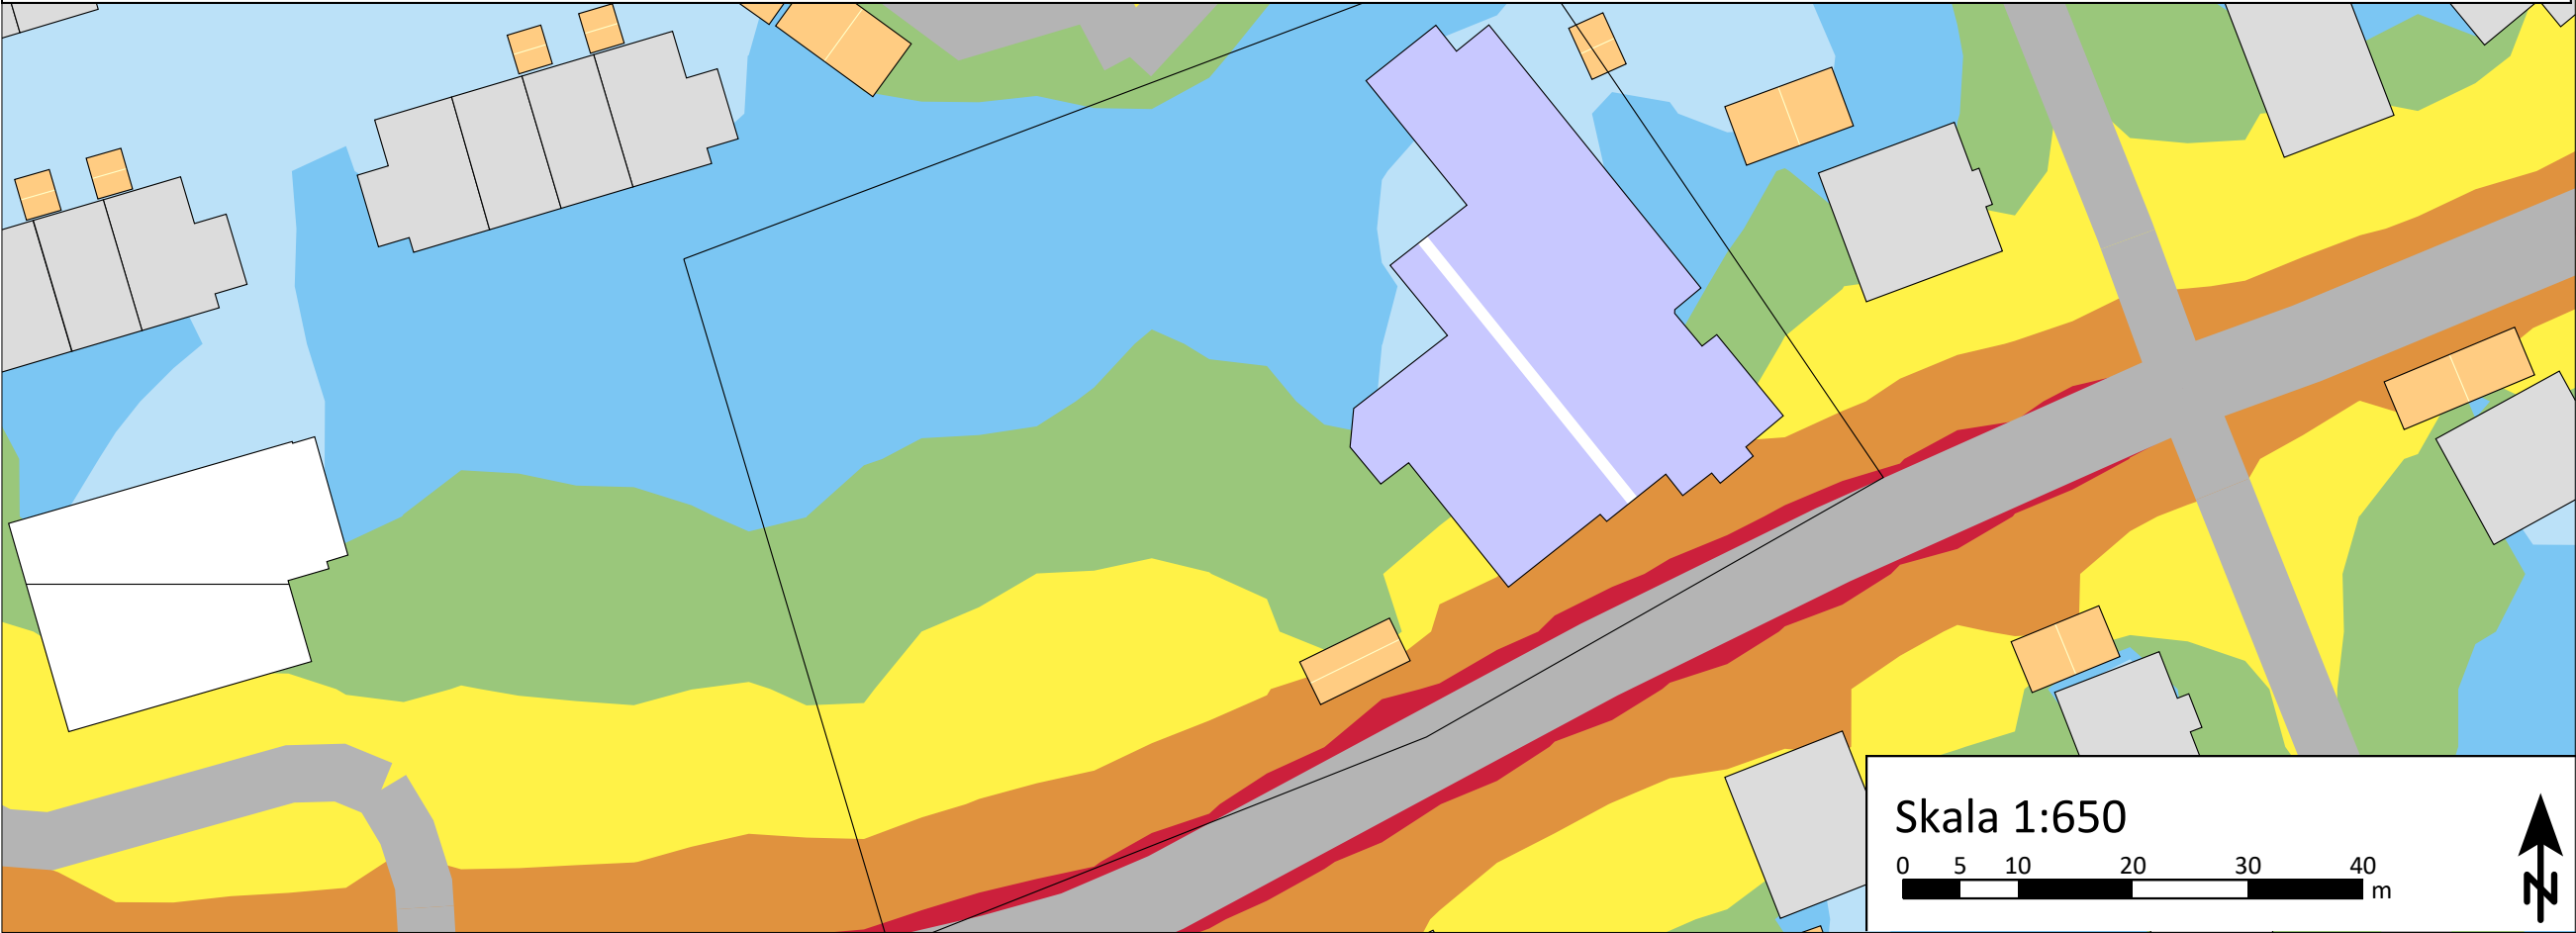

L_{eq}, 24h [dBA]
(dygnsekvivalent ljudnivå)


- > 75
- 70 - 75
- 65 - 70
- 60 - 65
- 55 - 60
- 50 - 55
- 45 - 50
- <= 45

Structor Structor Akustik AB
Solnavägen 4, 113 65 Stockholm
Tfn 08-545 55 630

Bullerkartläggning Huddinge
Ljudnivåer från järnväg, tunnelbana
och vägtrafik (alla vägar)
1,5 m över mark
L_{eq}, 24h
(dygnsekvivalent ljudnivå)

Handläggare ERH	Granskare MBG
Beställare Huddinge kommun	Datum 2023-10-09
Uppdragsnr. 2023-021	Bilaga 8.1


Förskolan Dagsvärmaren, förslag ny bullerskyddsskärm

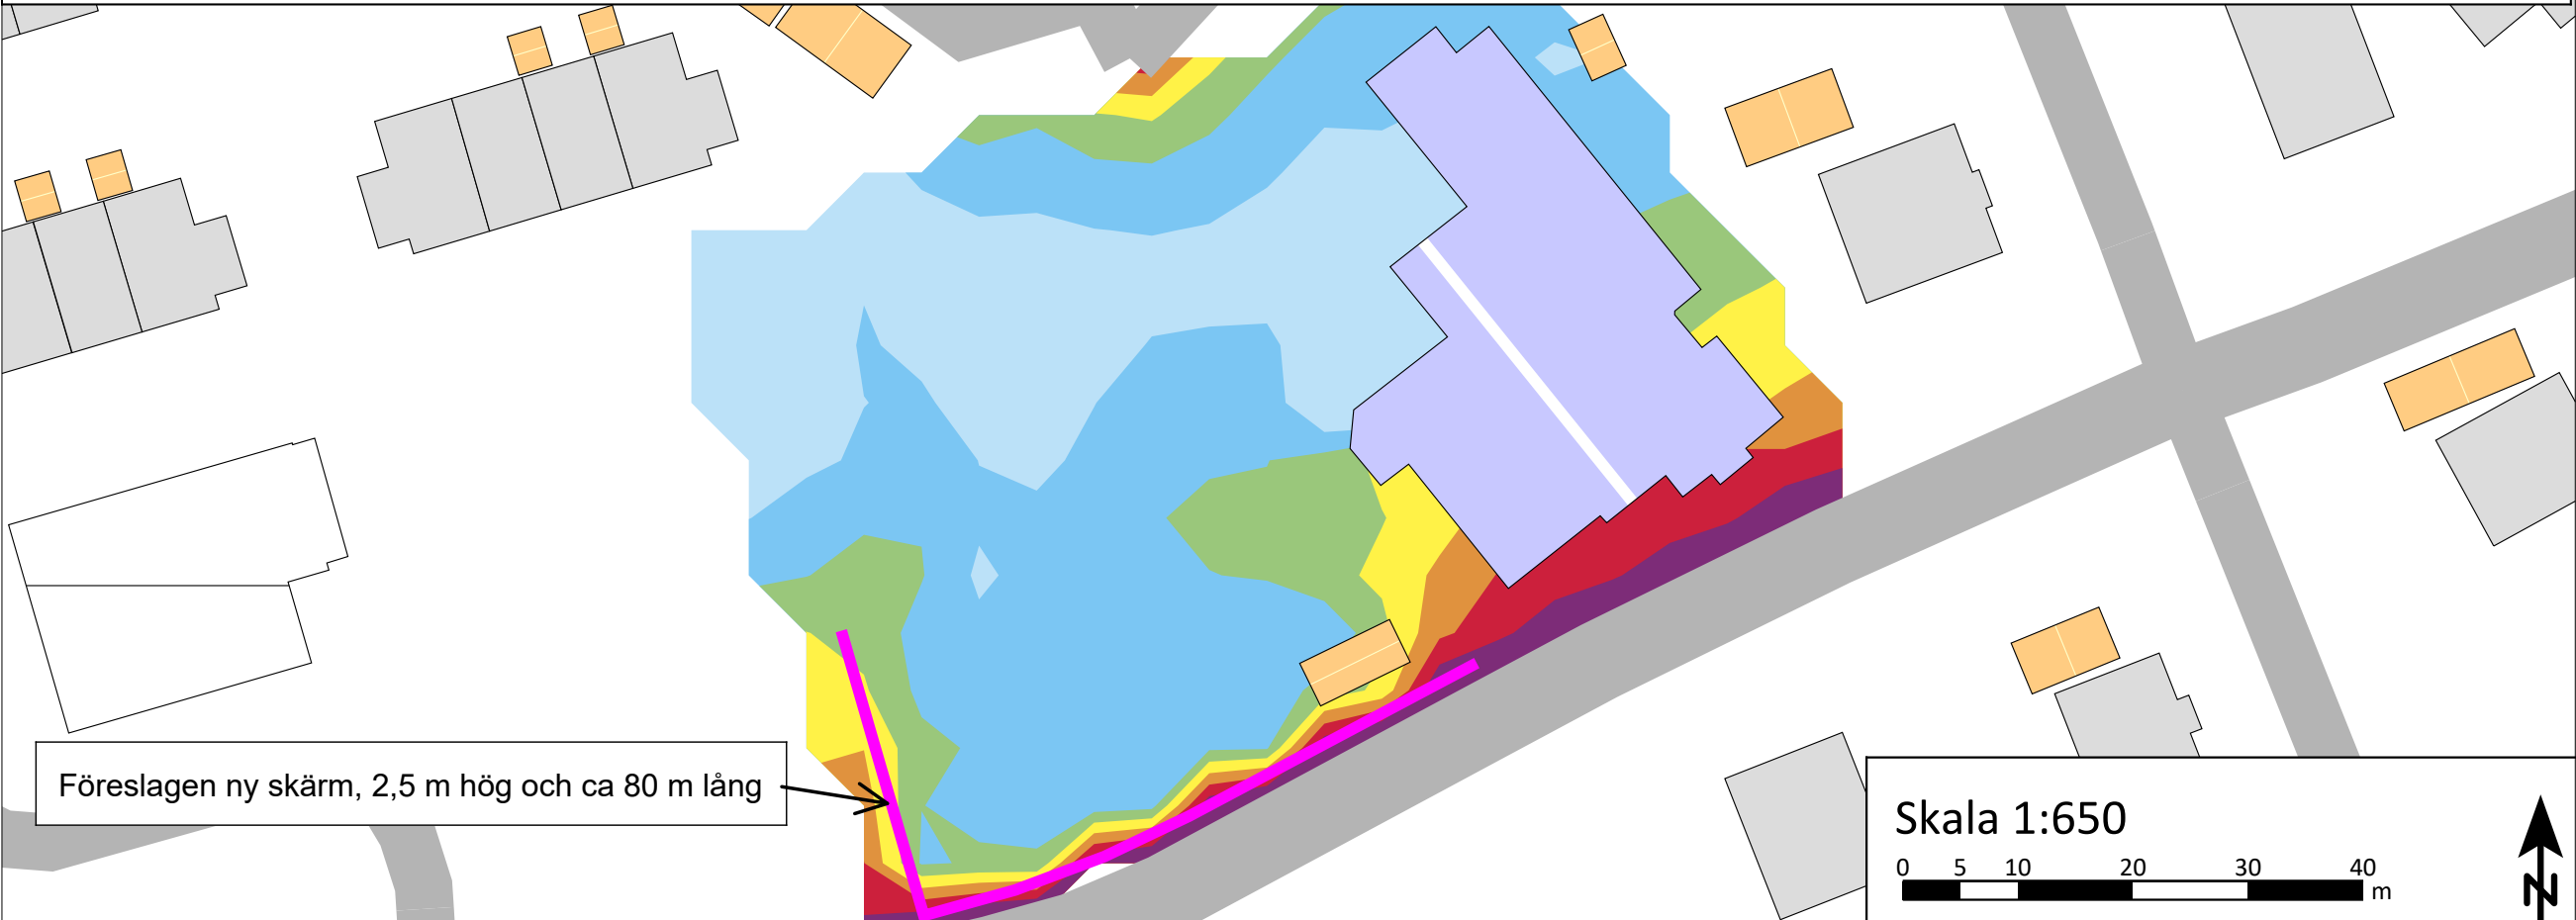

Teckenförklaring

- Vatten
- Bostadsbyggnad
- Komplementbyggnad
- Verksamhet
- Ekonomibyggnad
- Övriga byggnader
- Väg
- Järnväg & tunnelbana
- Bullerskyddsskärm

Förskolan Dagsvärmaren, utan åtgärd

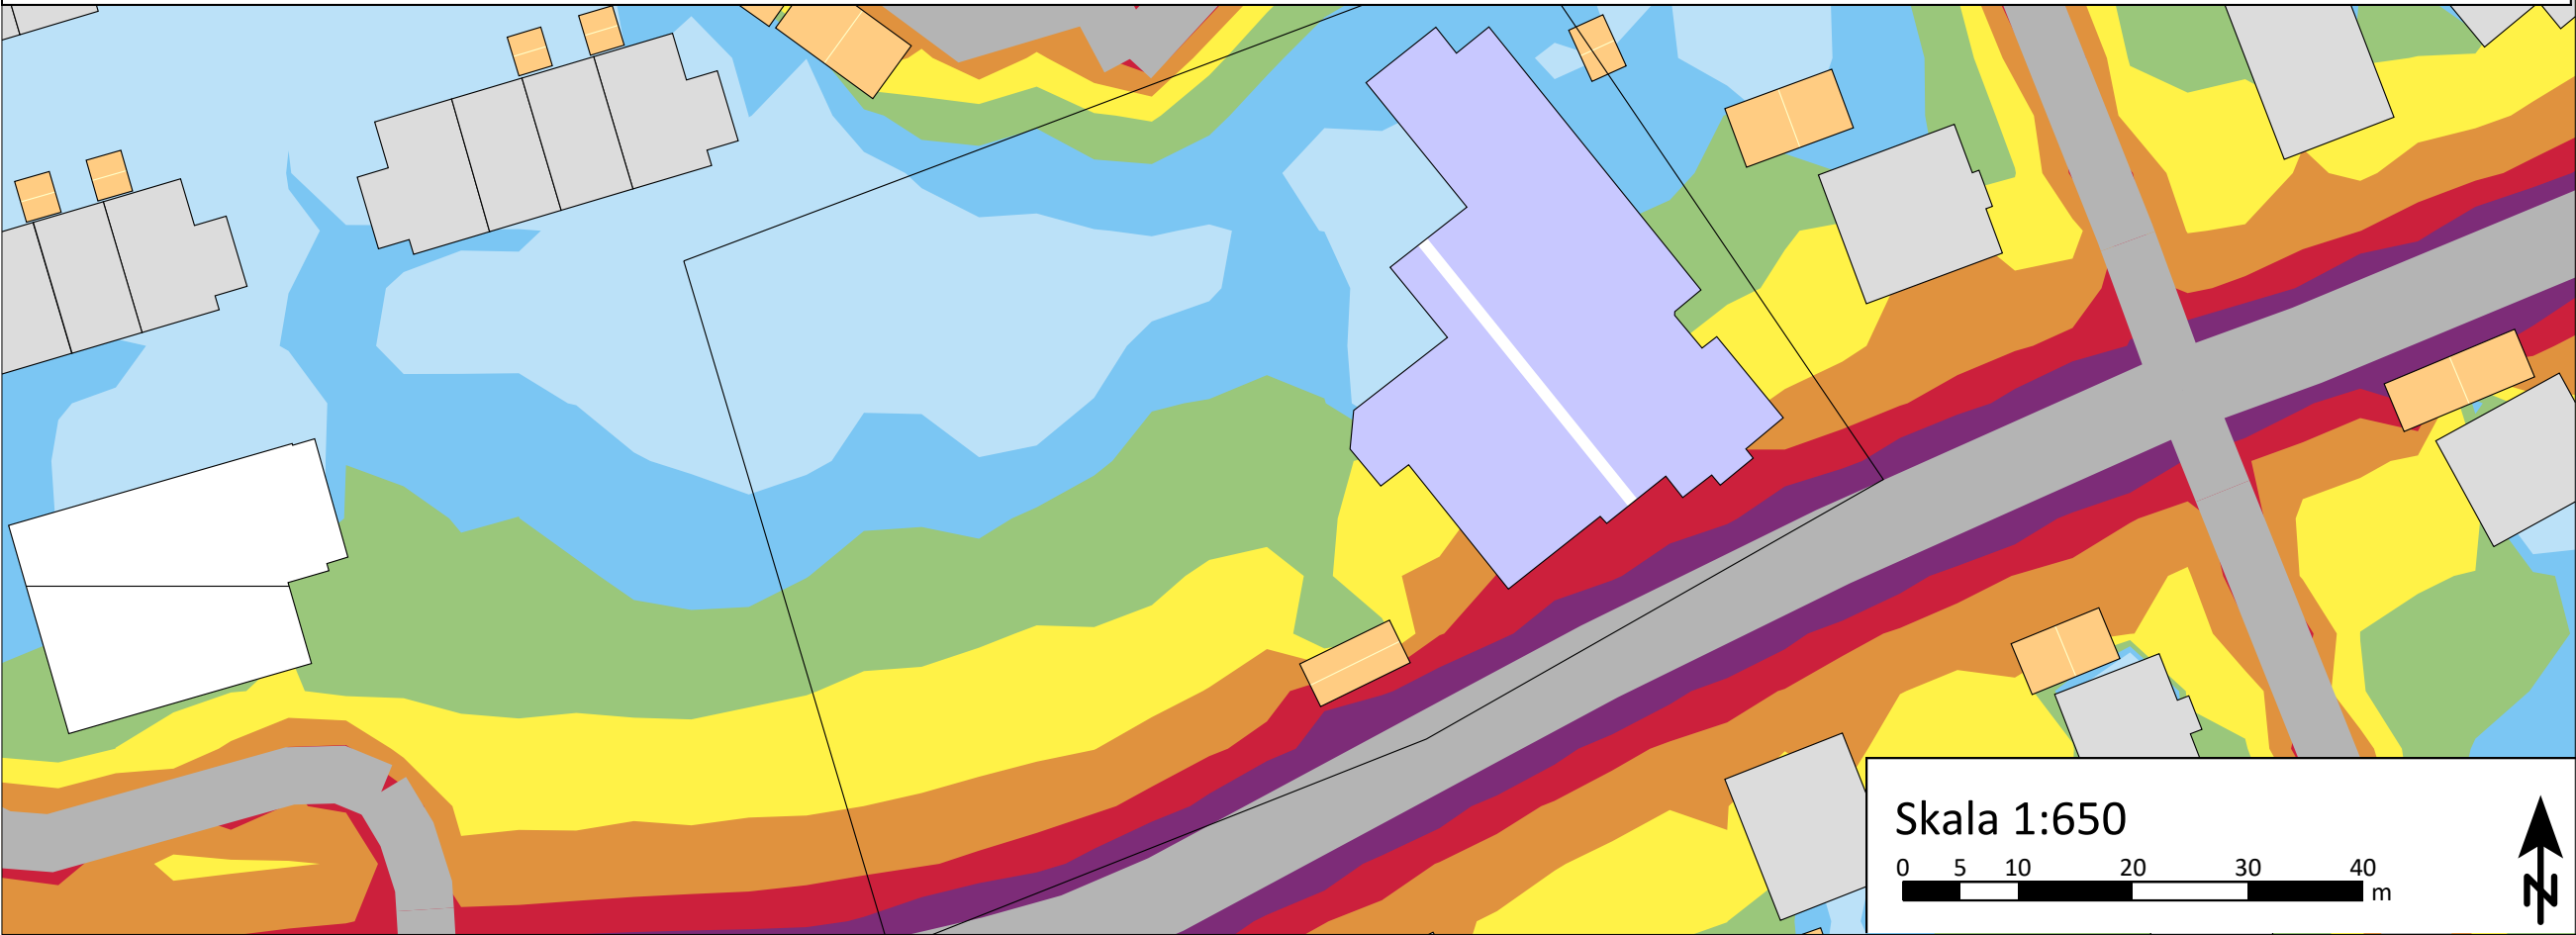

L_{max} [dBA]
(maximal ljudnivå dag/kväll)


- > 85
- 80 - 85
- 75 - 80
- 70 - 75
- 65 - 70
- 60 - 65
- <= 60

Structor Structor Akustik AB
Solnavägen 4, 113 65 Stockholm
Tfn 08-545 55 630

Bullerkartläggning Huddinge
Ljudnivåer från järnväg, tunnelbana
och vägtrafik (alla vägar)
1,5 m över mark
L_{max}
(maximal ljudnivå dag/kväll)

Handläggare ERH	Granskare MBG
Beställare Huddinge kommun	Datum 2023-10-09
Uppdragsnr. 2023-021	Bilaga 8.2


Trångsunds förskola, förslag ny bullerskyddsskärm

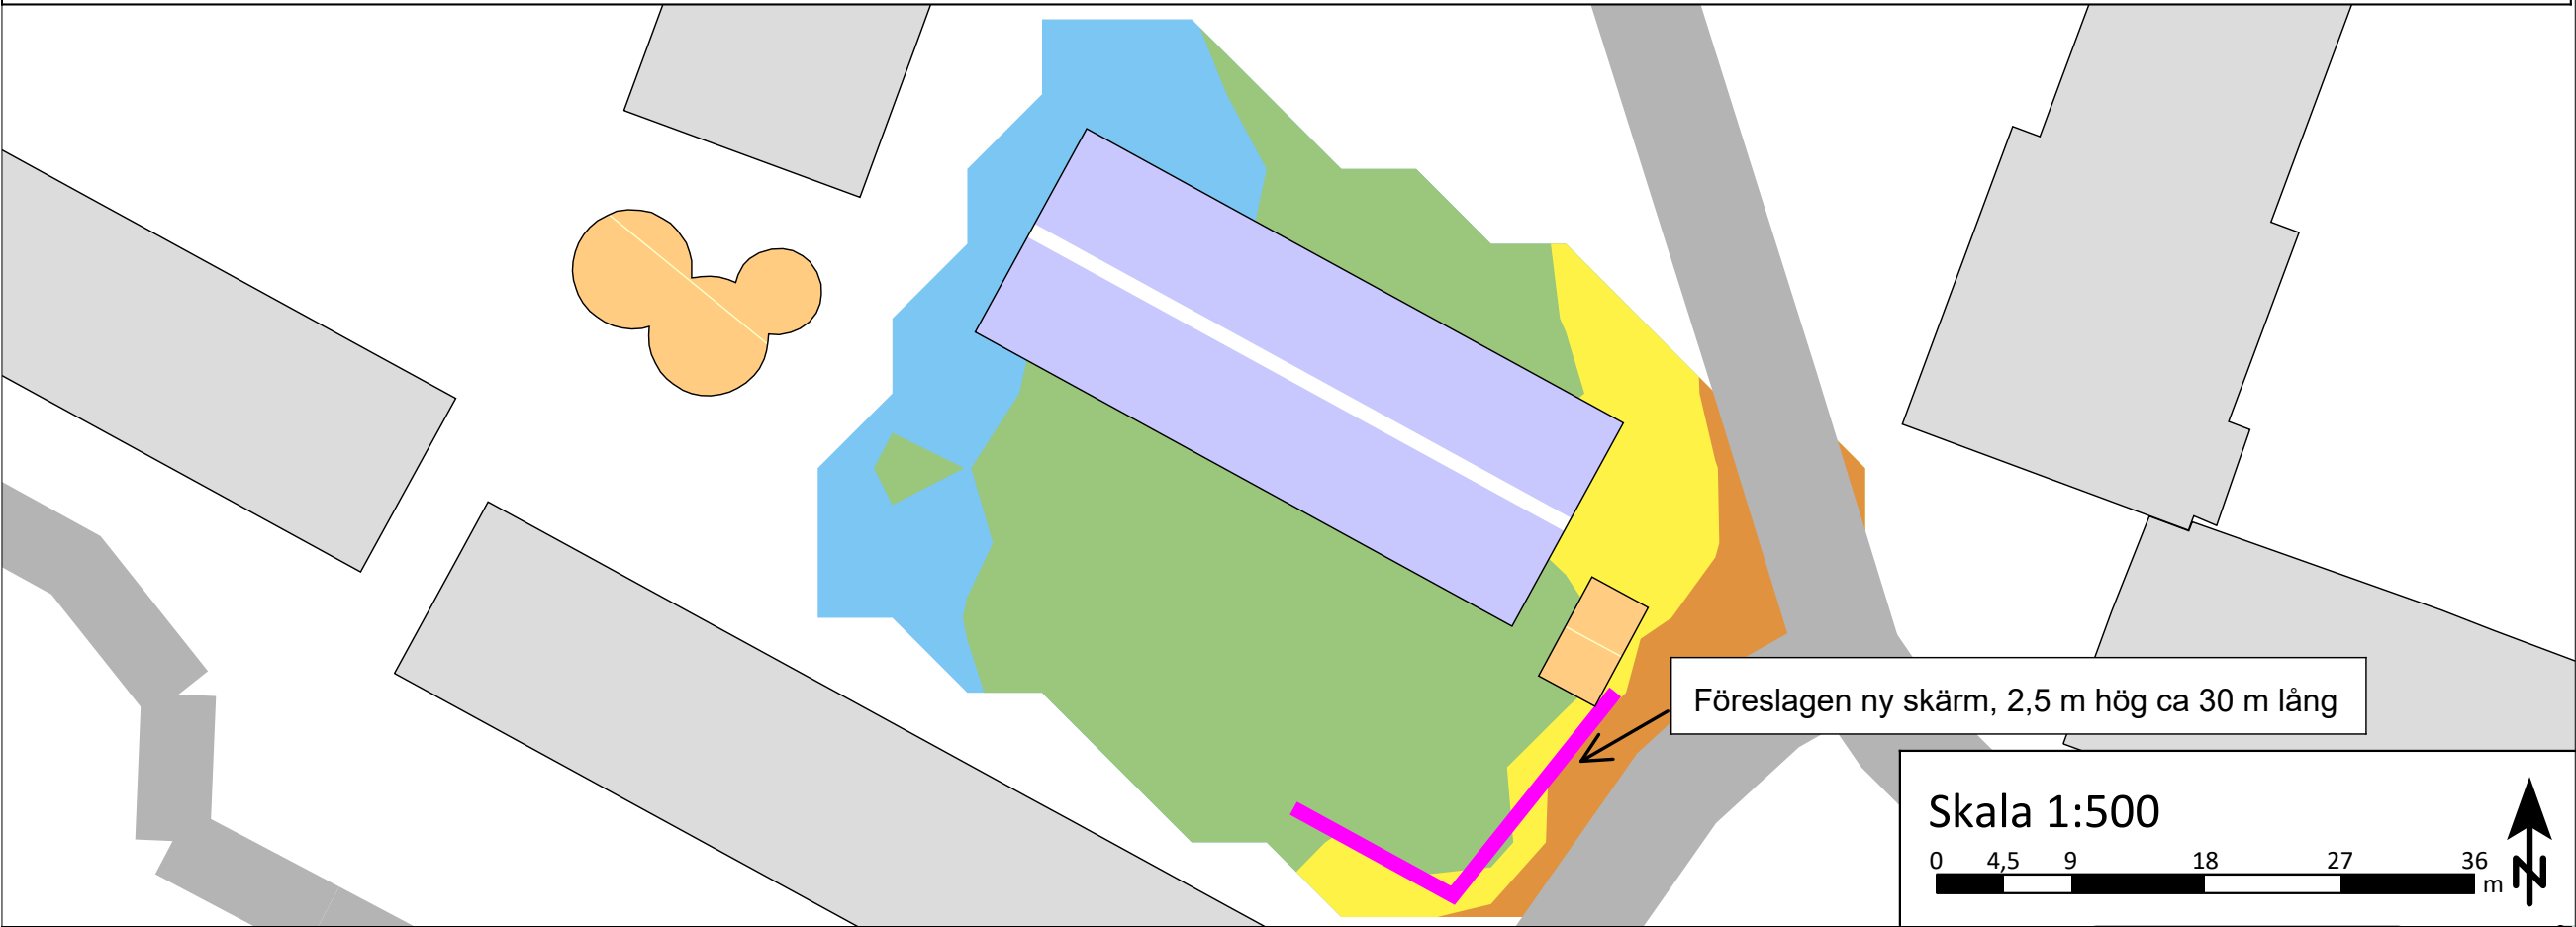

Teckenförklaring

- Vatten
- Bostadsbyggnad
- Komplementbyggnad
- Verksamhet
- Samhällsfunktion
- Ekonomibyggnad
- Övriga byggnader
- Väg
- Järnväg & tunnelbana
- Bullerskyddsskärm

Trångsunds förskola, utan åtgärd

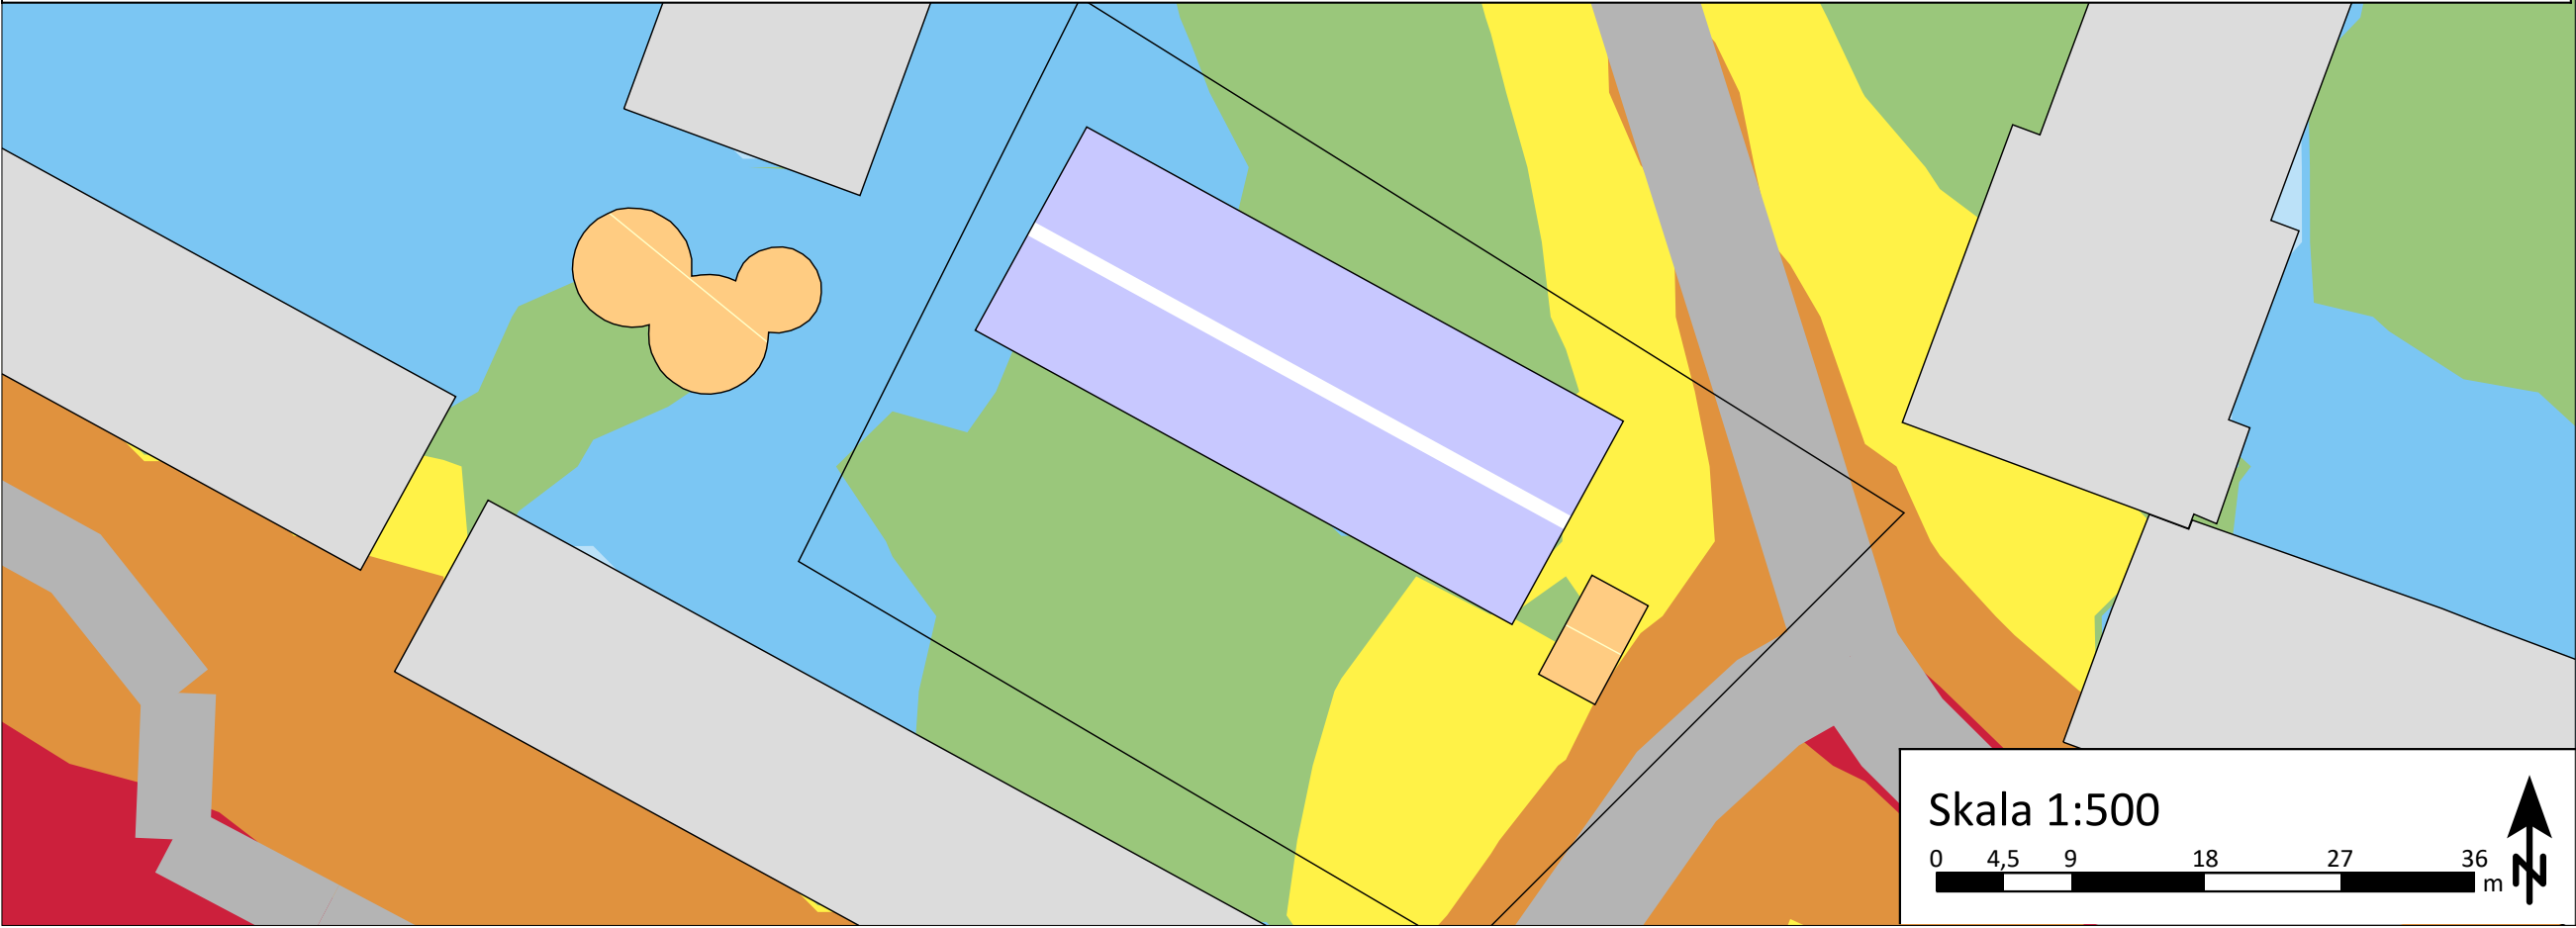

L_{eq}, 24h [dBA]
(dygnsekvivalent ljudnivå)

- > 75
- 70 - 75
- 65 - 70
- 60 - 65
- 55 - 60
- 50 - 55
- 45 - 50
- <= 45

Structor Structor Akustik AB
Solnavägen 4, 113 65 Stockholm
Tfn 08-545 55 630


Bullerkartläggning Huddinge
Ljudnivåer från järnväg, tunnelbana
och vägtrafik (alla vägar)
1,5 m över mark
L_{eq}, 24h
(dygnsekvivalent ljudnivå)

Handläggare ERH	Granskare MBG
Beställare Huddinge kommun	Datum 2023-10-09
Uppdragsnr. 2023-021	Bilaga 9.1

Trångsunds förskola, förslag ny bullerskyddsskärm

Teckenförklaring

- Vatten
- Bostadsbyggnad
- Komplementbyggnad
- Verksamhet
- Samhällsfunktion
- Ekonomibyggnad
- Övriga byggnader
- Väg
- Järnväg & tunnelbana
- Bullerskyddsskärm

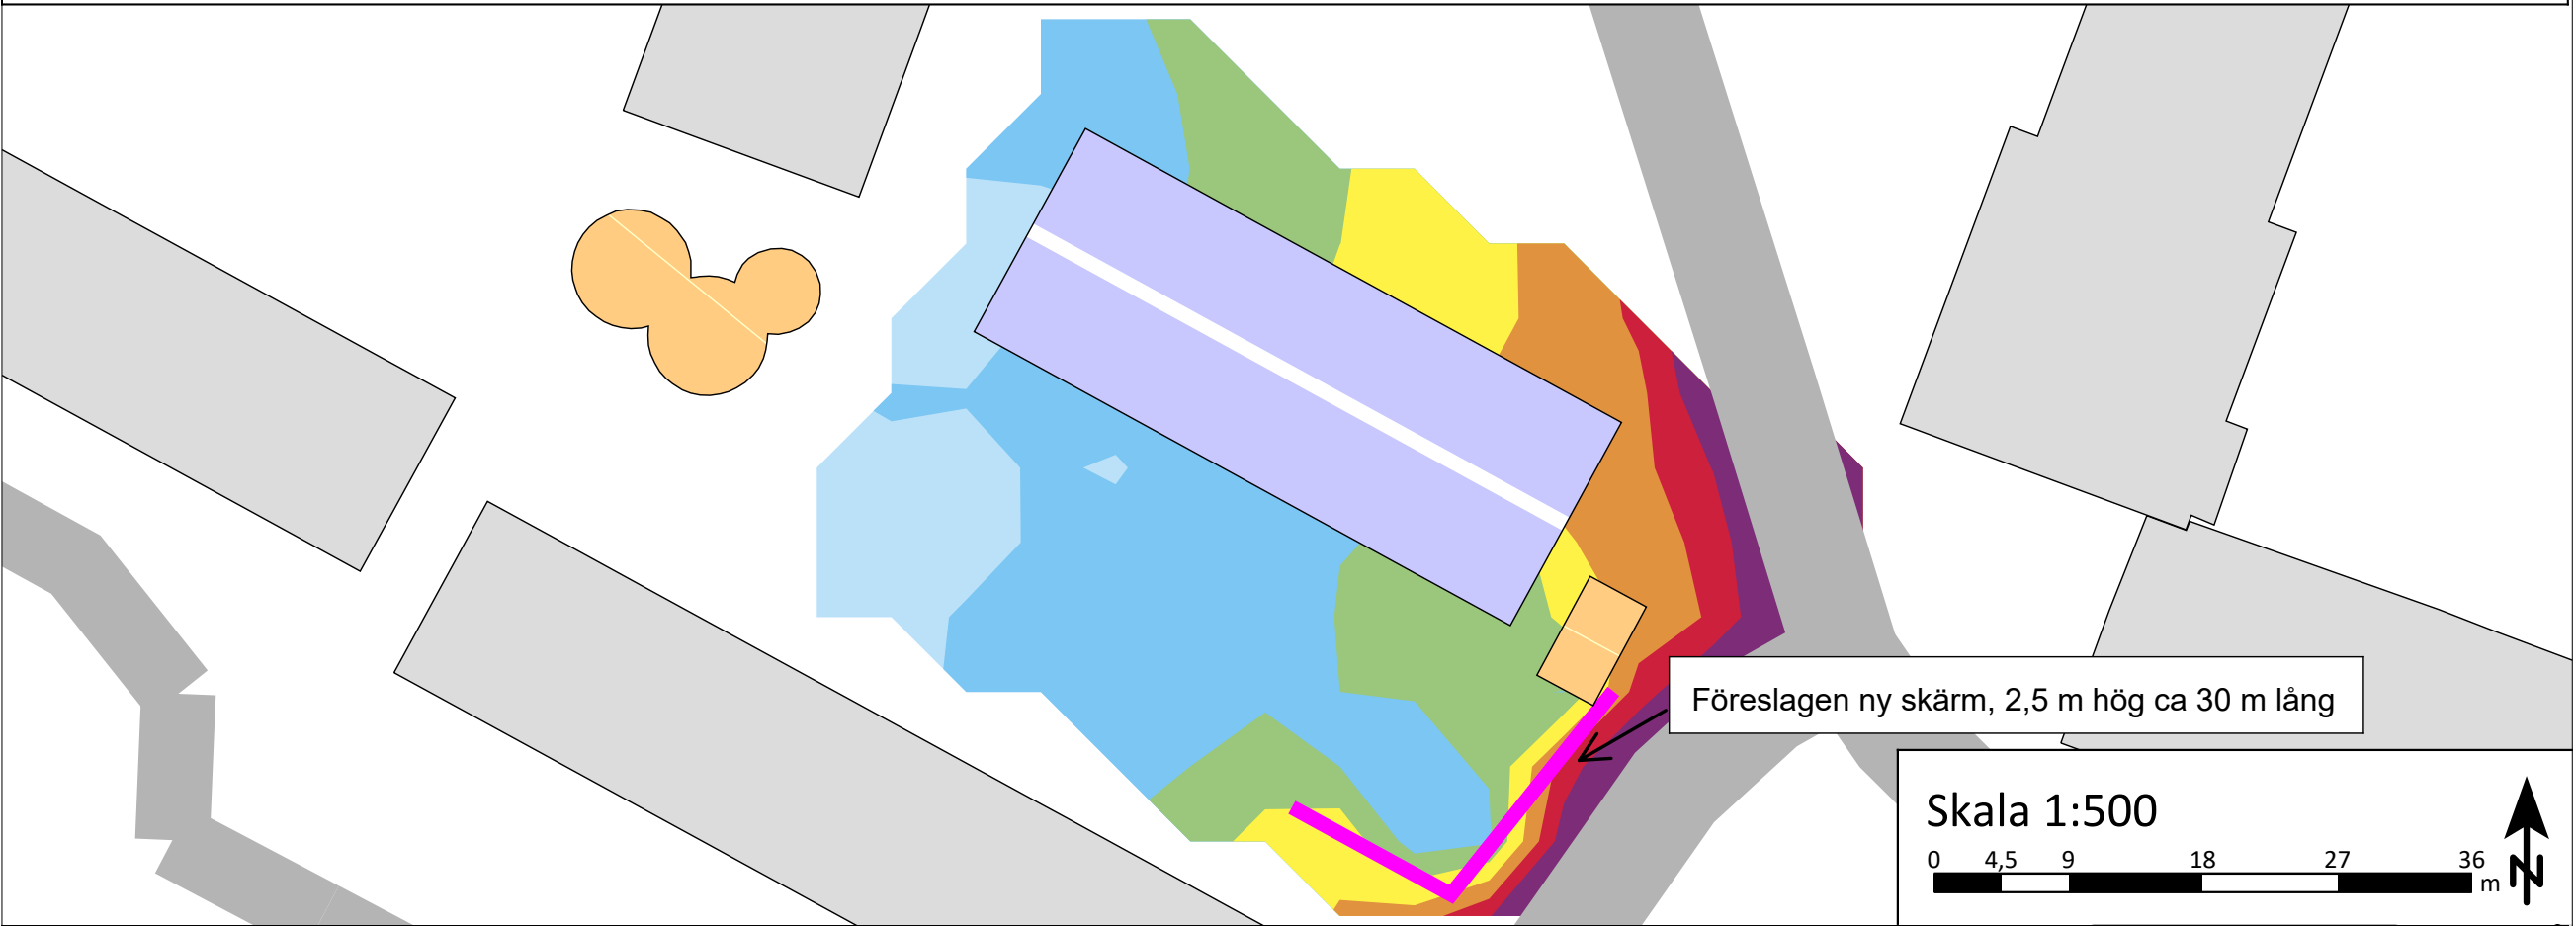

Trångsunds förskola, utan åtgärd


L_{max} [dBA]
(maximal ljudnivå dag/kväll)

- > 85
- 80 - 85
- 75 - 80
- 70 - 75
- 65 - 70
- 60 - 65
- <= 60


Structor Structor Akustik AB
Solnavägen 4, 113 65 Stockholm
Tfn 08-545 55 630

Bullerkartläggning Huddinge
Ljudnivåer från järnväg, tunnelbana
och vägtrafik (alla vägar)
1,5 m över mark
L_{max}
(maximal ljudnivå dag/kväll)

Handläggare ERH	Granskare MBG
Beställare Huddinge kommun	Datum 2023-10-09
Uppdragsnr. 2023-021	Bilaga 9.2

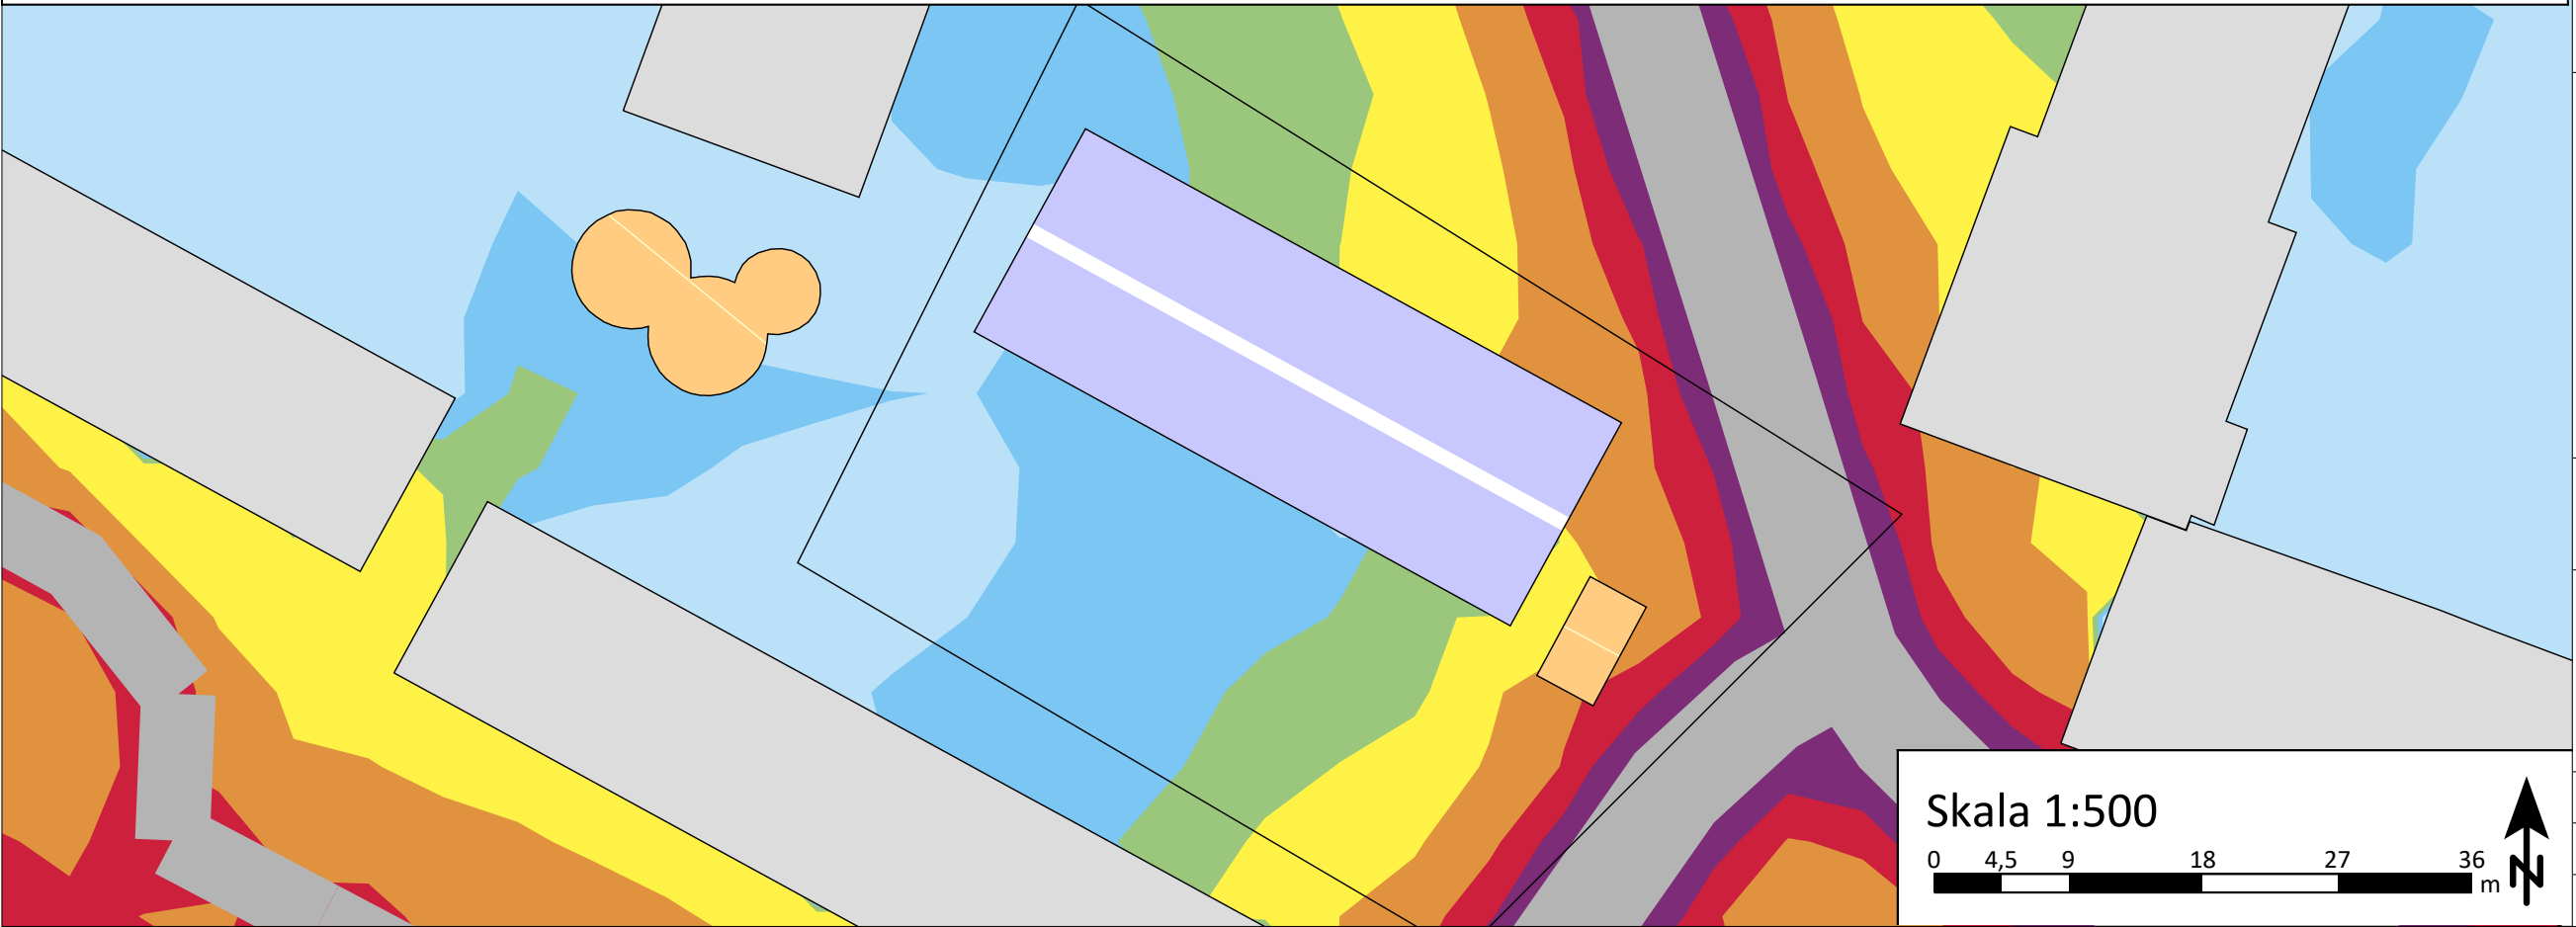


Fölets förskola, förslag ny bullerskyddsskärm

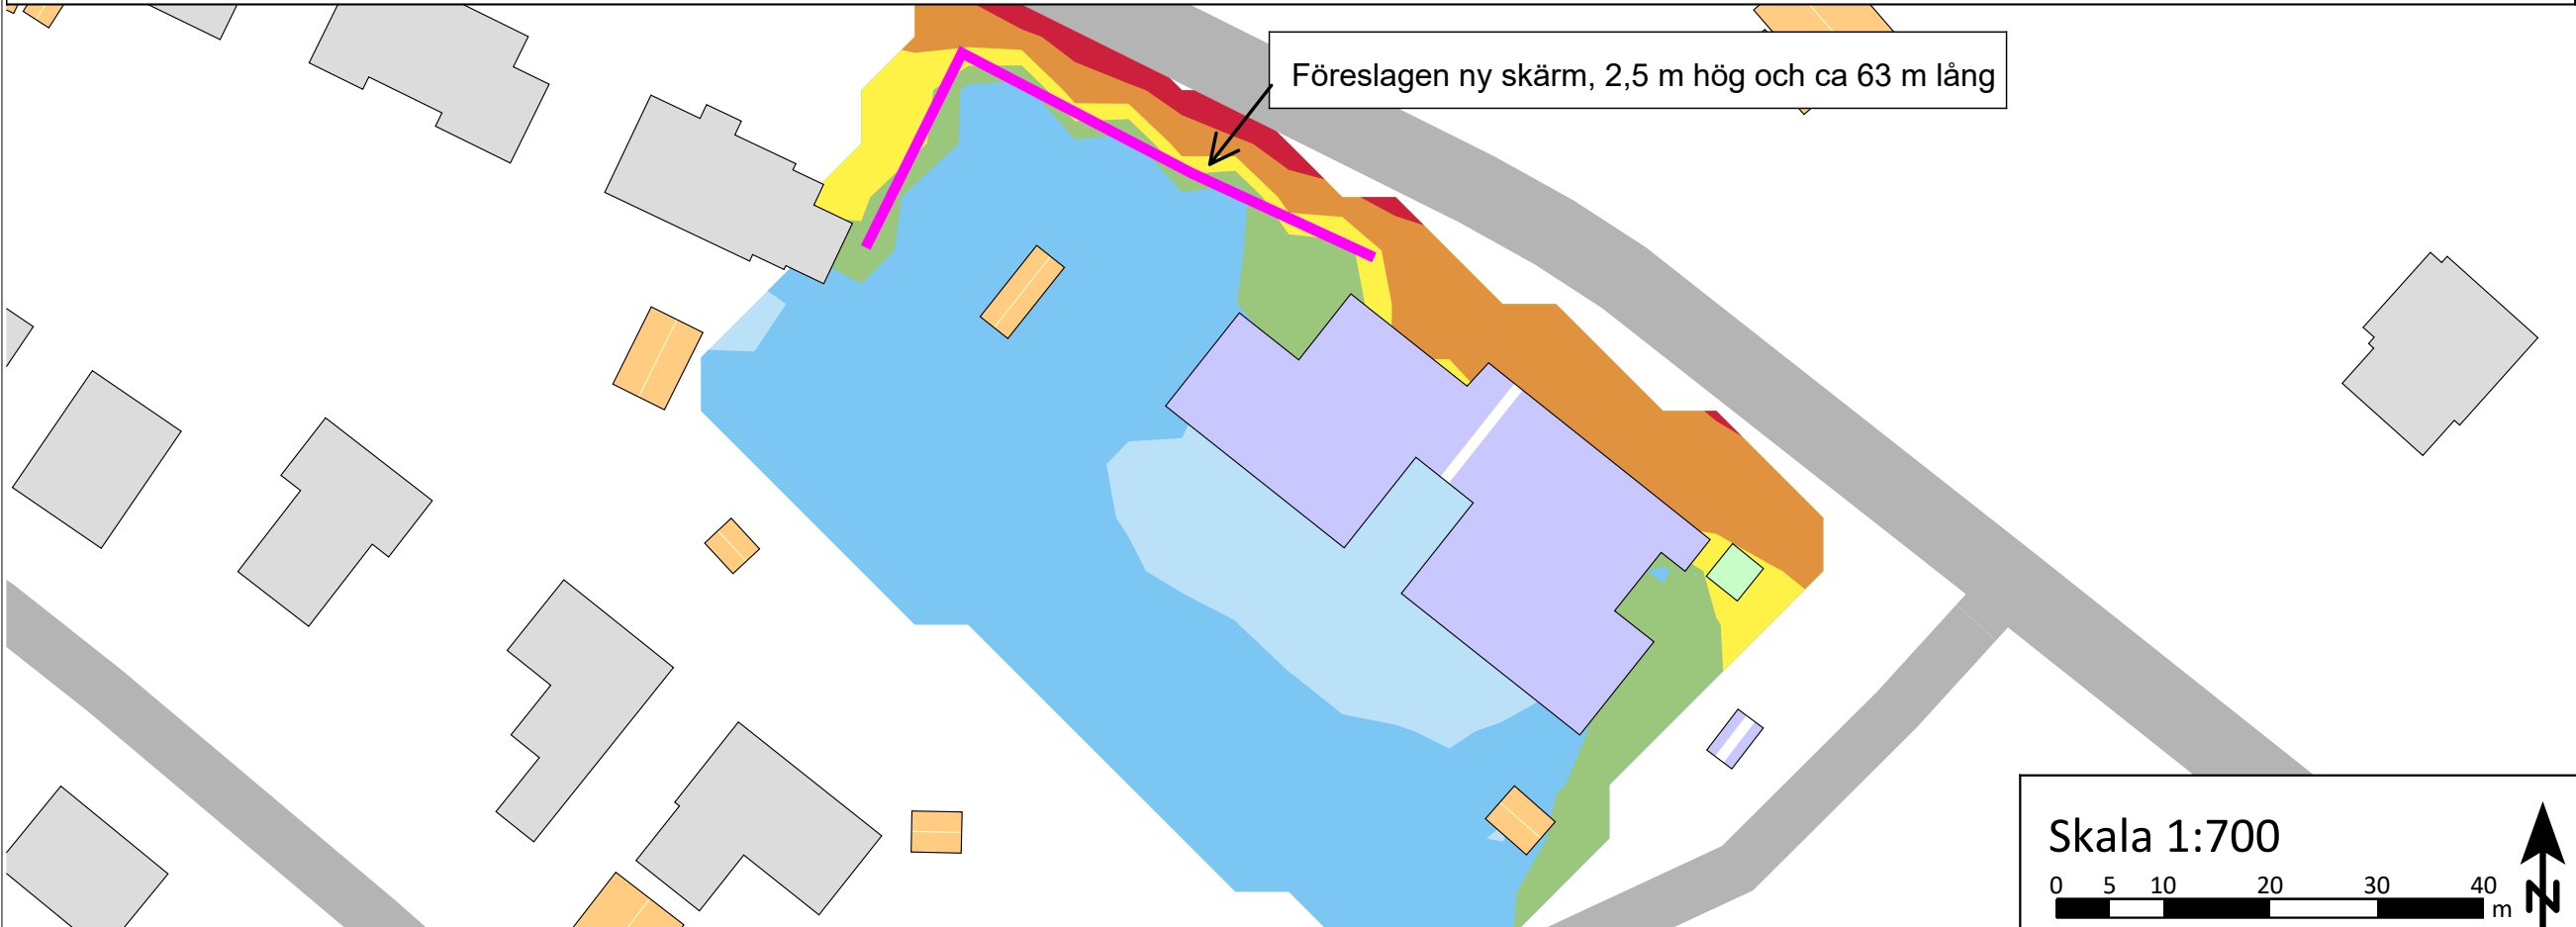


Teckenförklaring

- Vatten
- Bostadsbyggnad
- Komplementbyggnad
- Verksamhet
- Samhällsfunktion
- Ekonomibyggnad
- Övriga byggnader
- Väg
- Järnväg & tunnelbana
- Bullerskyddsskärm

Skala 1:700

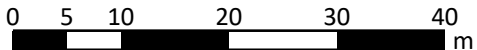

Fölets förskola, utan åtgärd

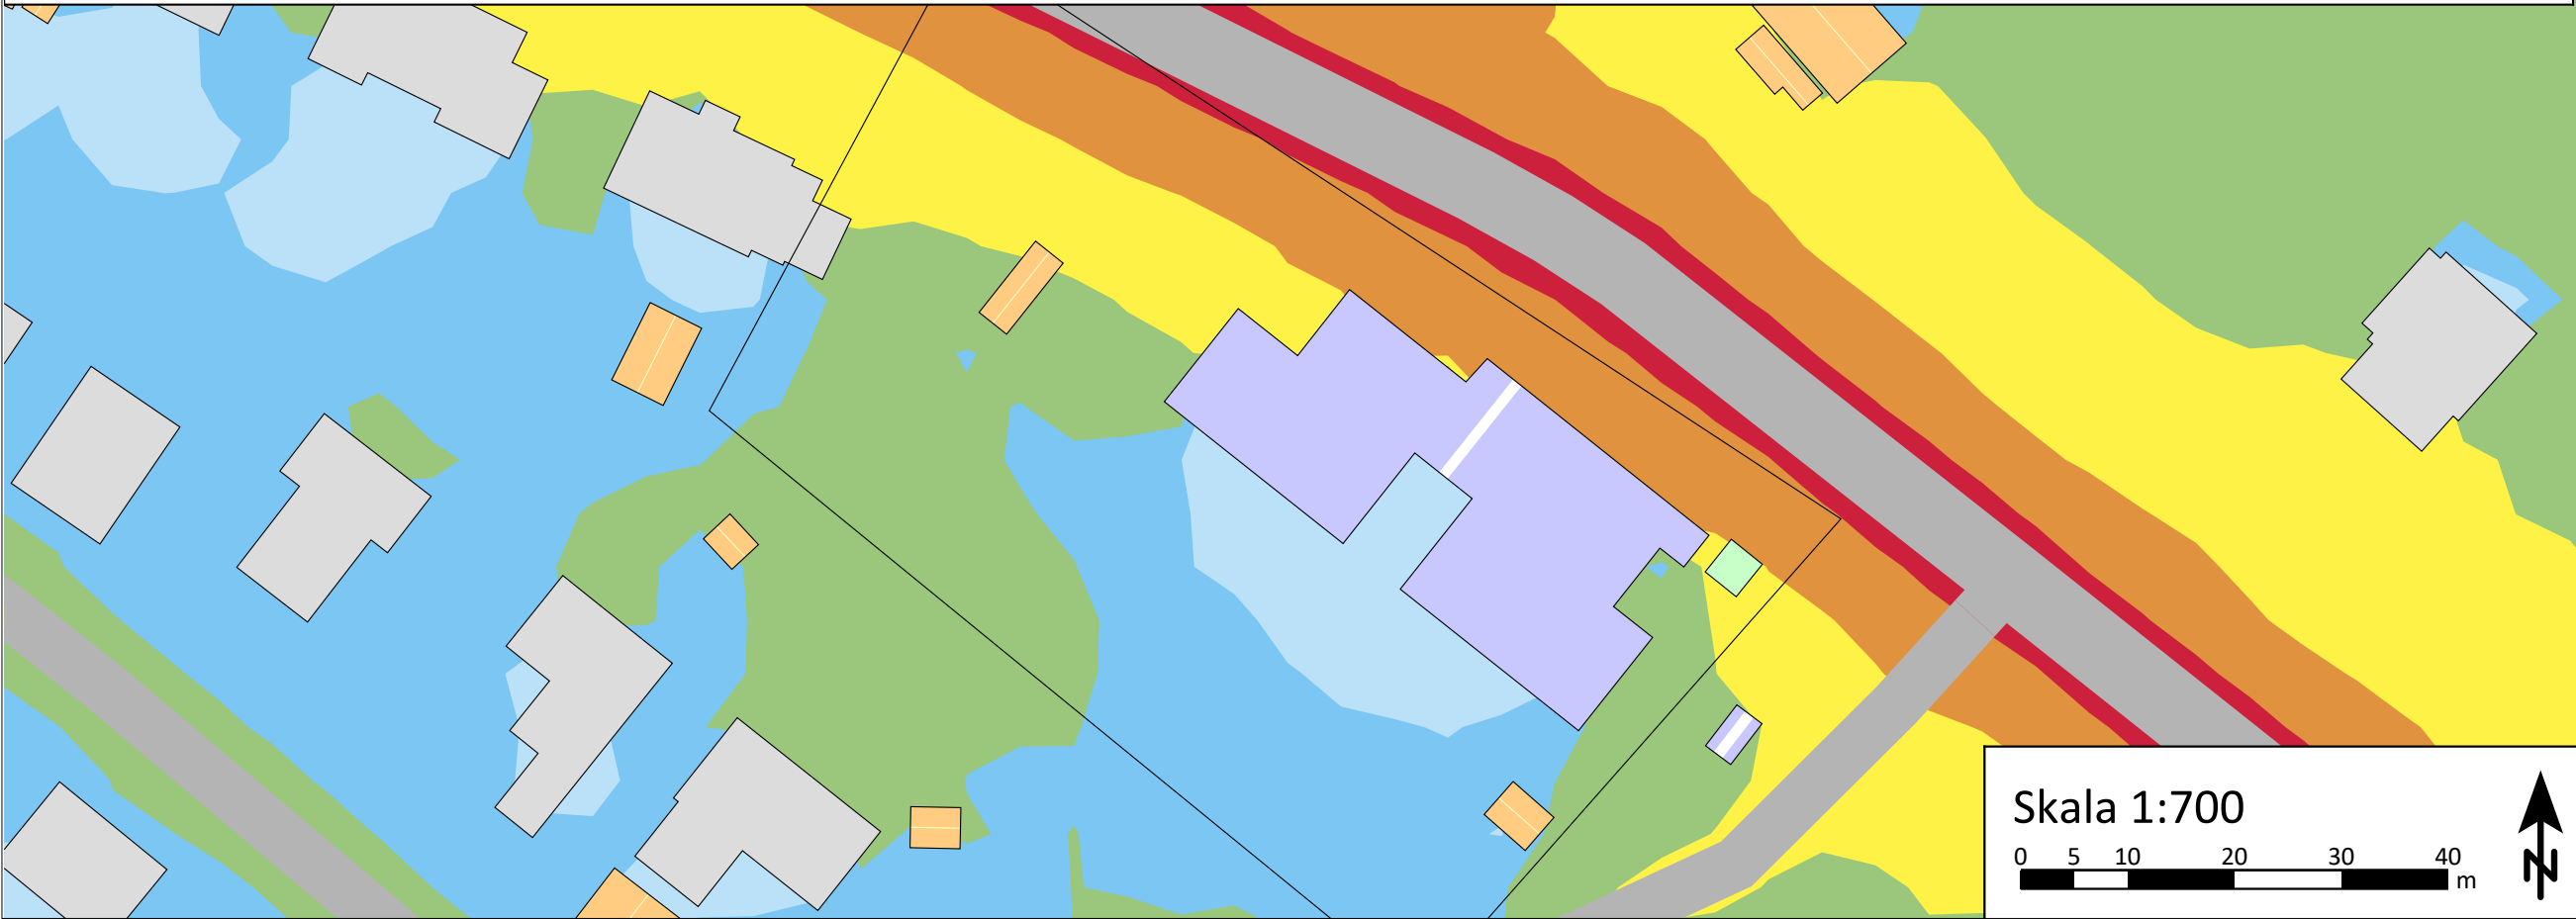


L_{eq, 24h} [dBA]
(dygnsekvivalent ljudnivå)

- > 75
- 70 - 75
- 65 - 70
- 60 - 65
- 55 - 60
- 50 - 55
- 45 - 50
- <= 45

Structor Structor Akustik AB
Solnavägen 4, 113 65 Stockholm
Tfn 08-545 55 630


Bullerkartläggning Huddinge
Ljudnivåer från järnväg, tunnelbana
och vägtrafik (alla vägar)
1,5 m över mark
L_{eq, 24h}
(dygnsekvivalent ljudnivå)

Skala 1:700

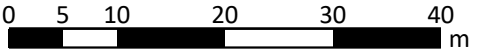

Handläggare ERH	Granskare MBG
Beställare Huddinge kommun	Datum 2023-10-09
Uppdragsnr. 2023-021	Bilaga 10.1


Fölets förskola, förslag ny bullerskyddsskärm

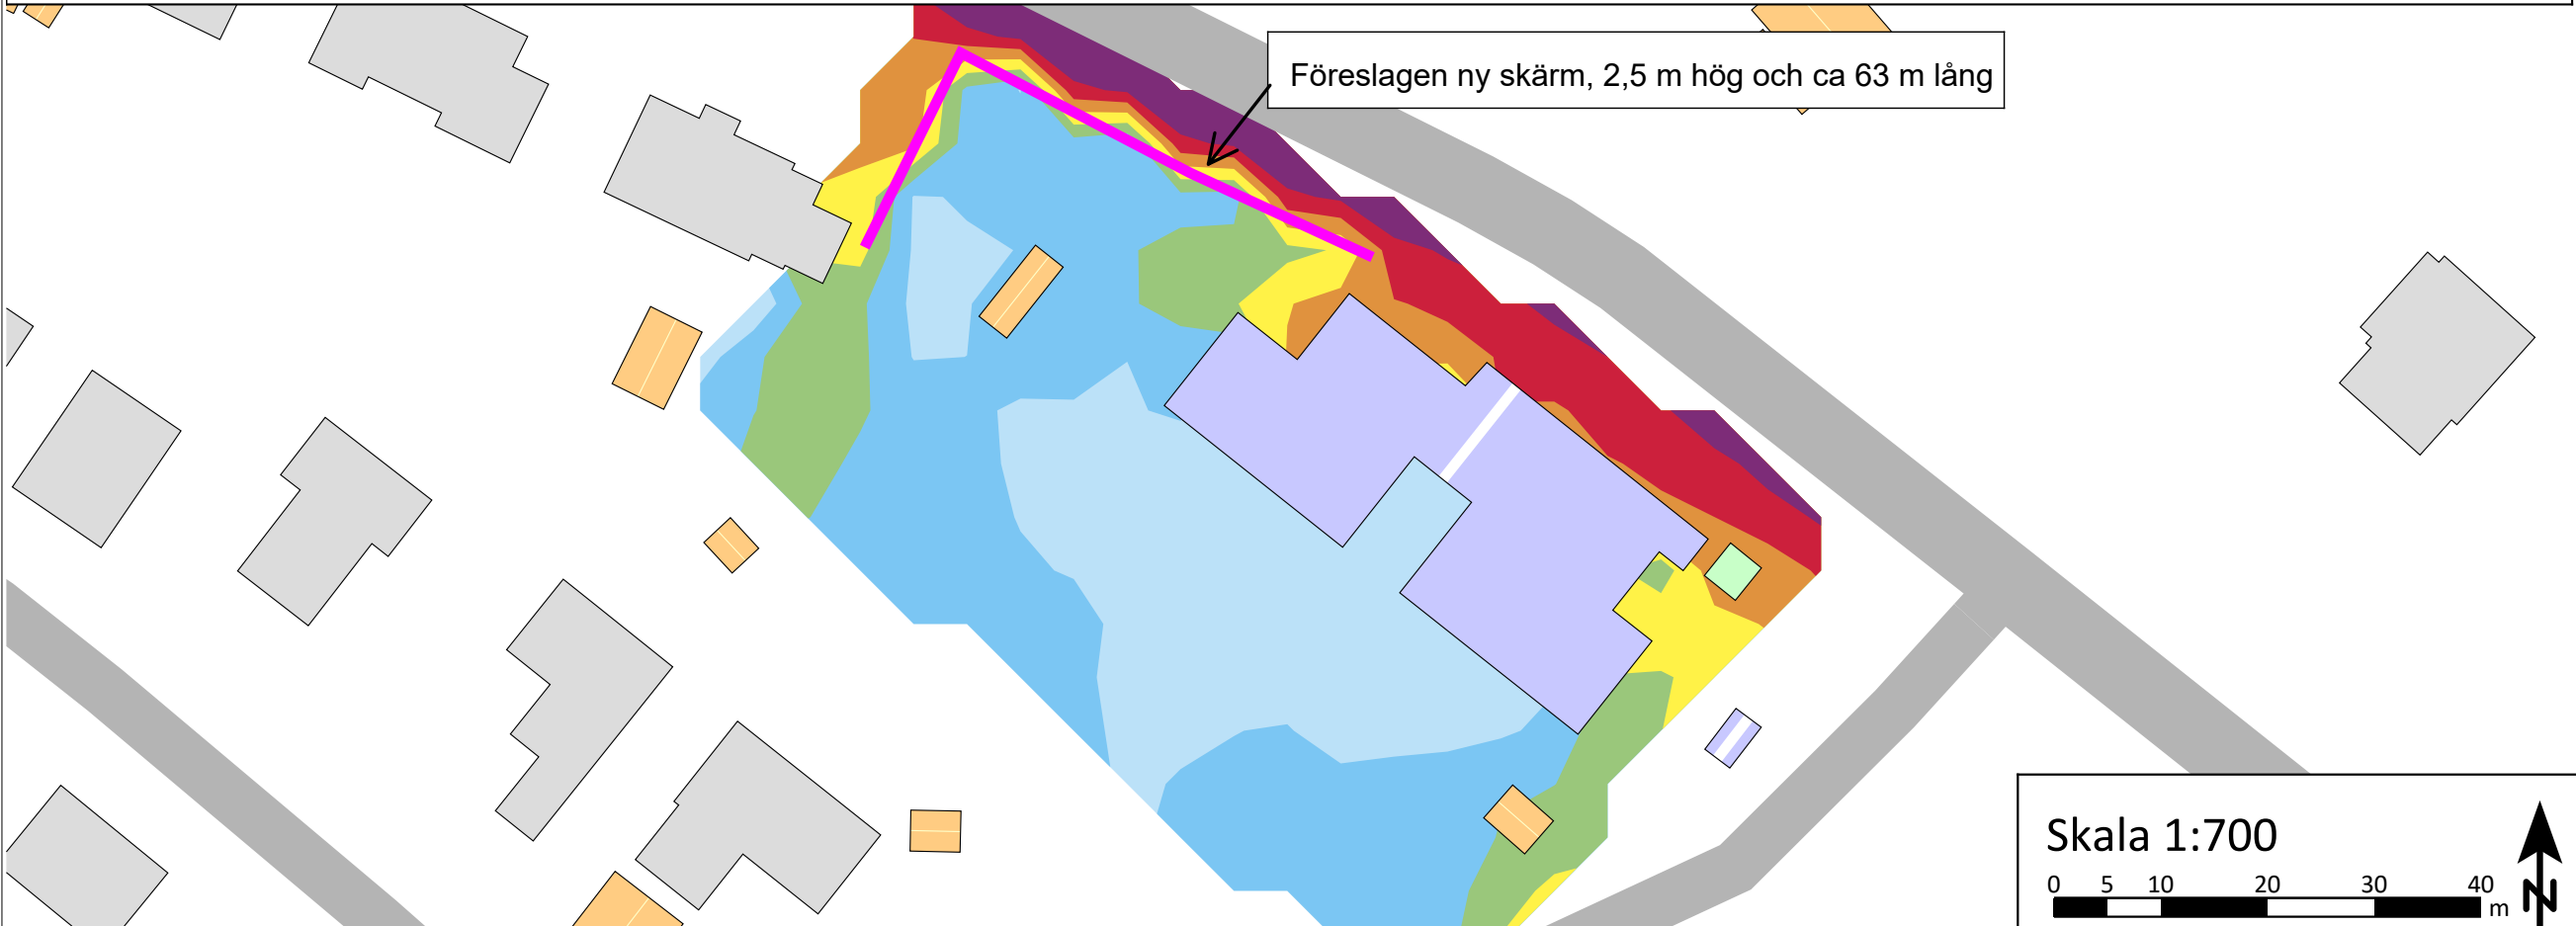


Teckenförklaring

- Vatten
- Bostadsbyggnad
- Komplementbyggnad
- Verksamhet
- Samhällsfunktion
- Ekonomibyggnad
- Övriga byggnader
- Väg
- Järnväg & tunnelbana
- Bullerskyddsskärm

Skala 1:700

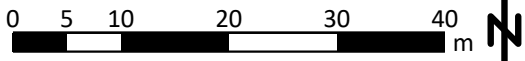

Fölets förskola, utan åtgärd

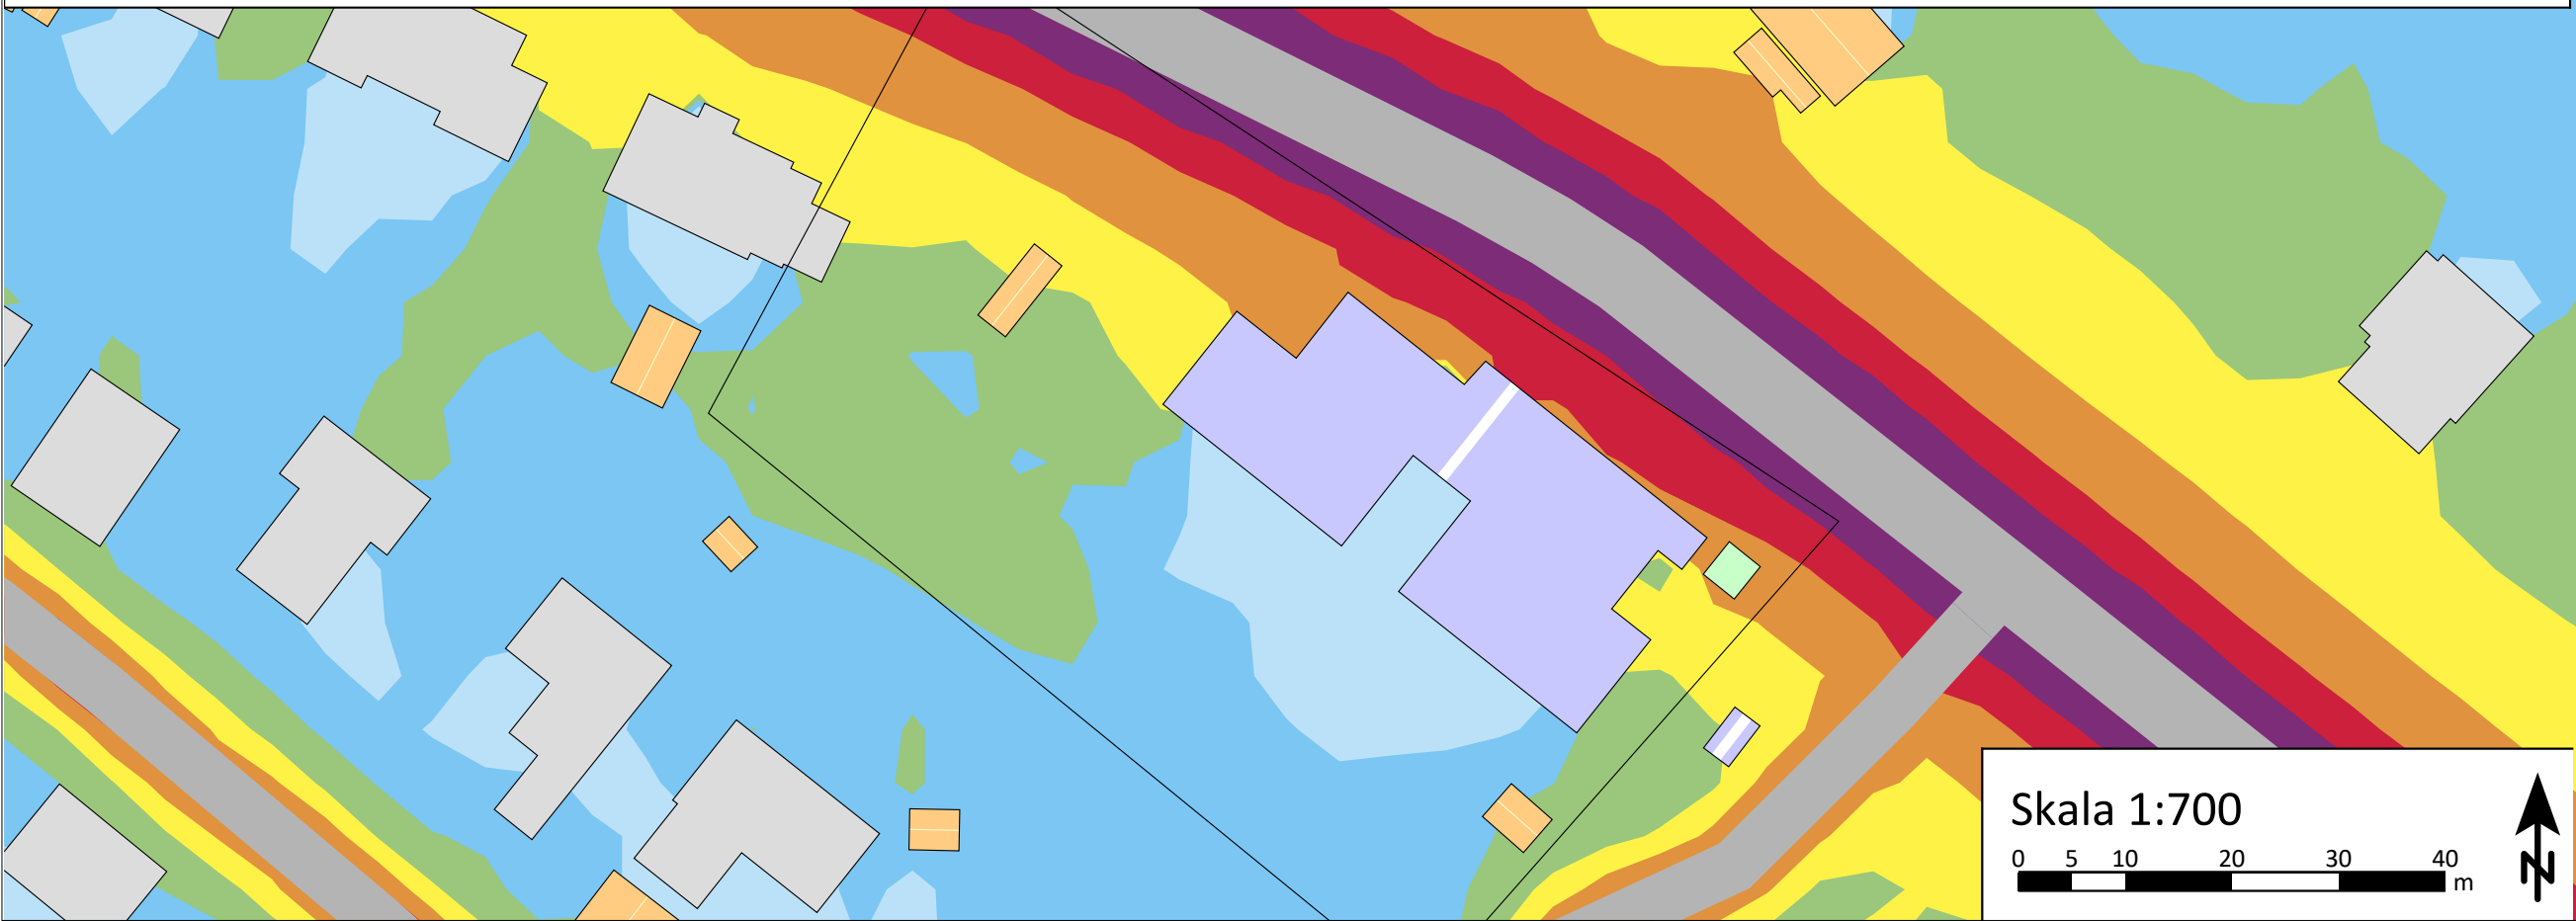

L_{max} [dBA]
(maximal ljudnivå dag/kväll)


- > 85
- 80 - 85
- 75 - 80
- 70 - 75
- 65 - 70
- 60 - 65
- ≤ 60

Structor Structor Akustik AB
Solnavägen 4, 113 65 Stockholm
Tfn 08-545 55 630


Bullerkartläggning Huddinge
Ljudnivåer från järnväg, tunnelbana
och vägtrafik (alla vägar)
1,5 m över mark
 $L_{max, 24h}$
(maximal ljudnivå dag/kväll)

Handläggare ERH	Granskare MBG
Beställare Huddinge kommun	Datum 2023-10-09
Uppdragsnr. 2023-021	Bilaga 10.2


Skala 1:700

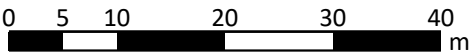


Förskolan Guldfisken, utan åtgärd

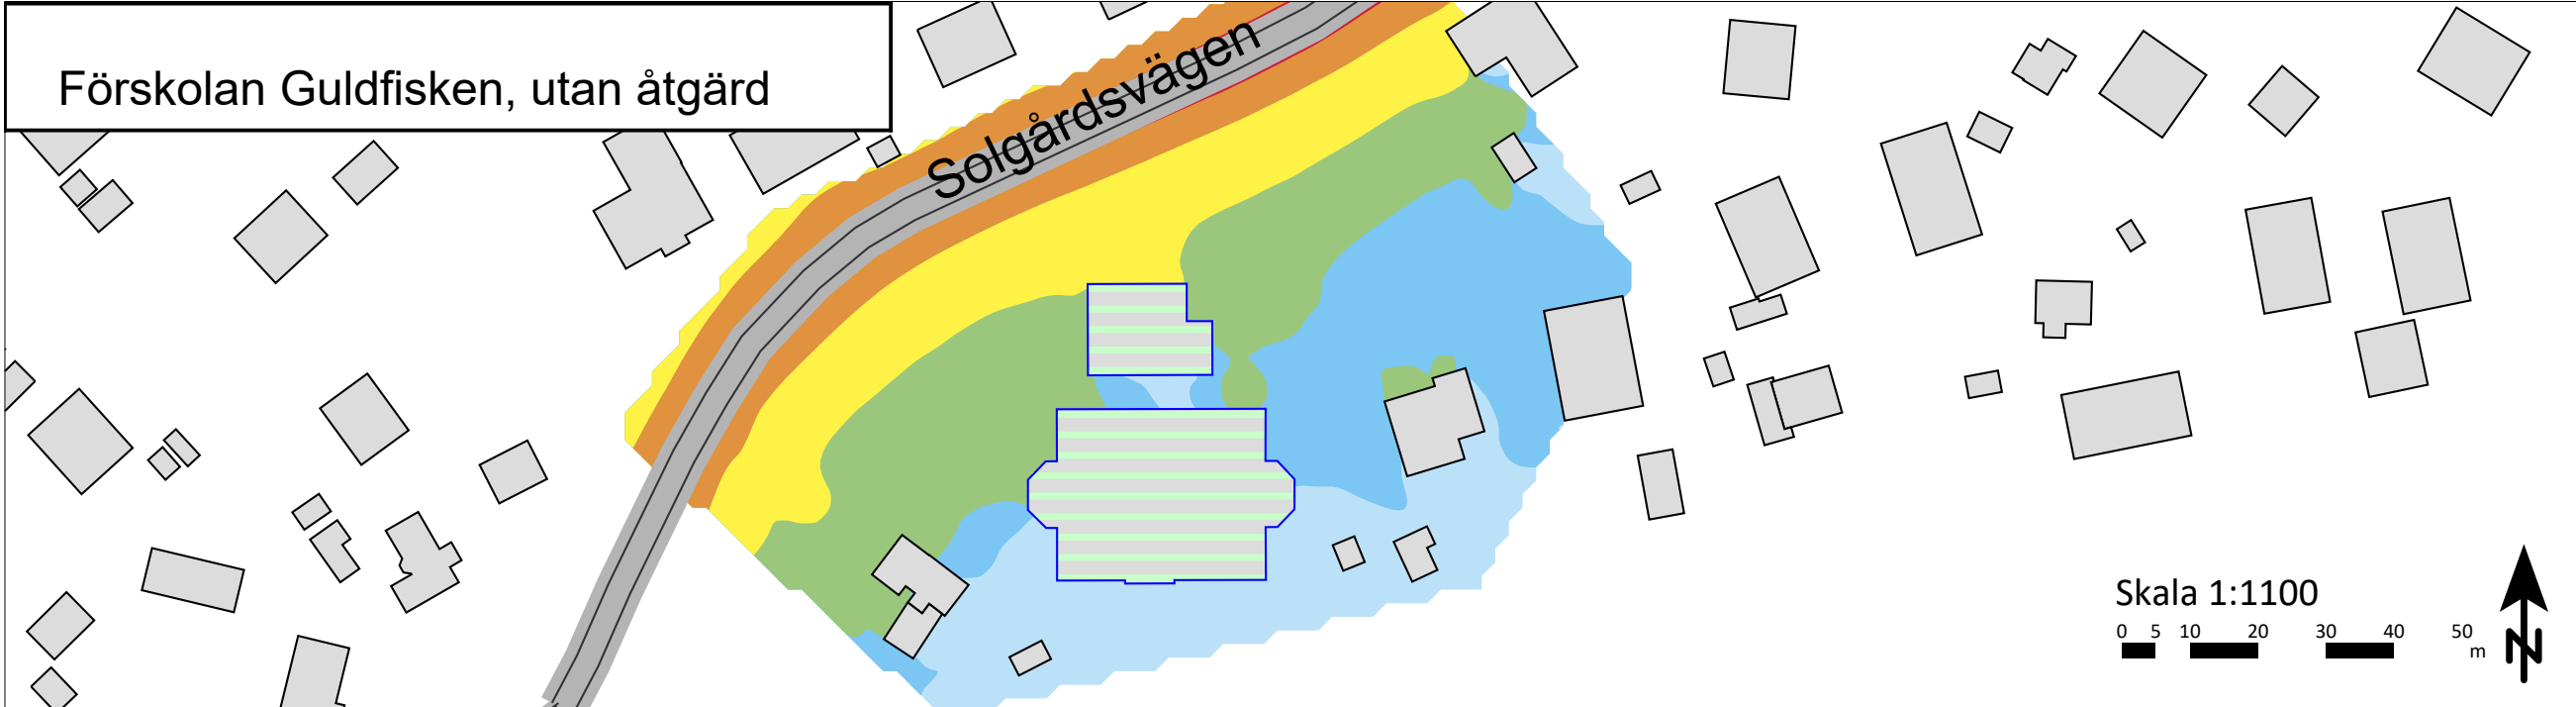

Förskolan Guldfisken, förslag 1

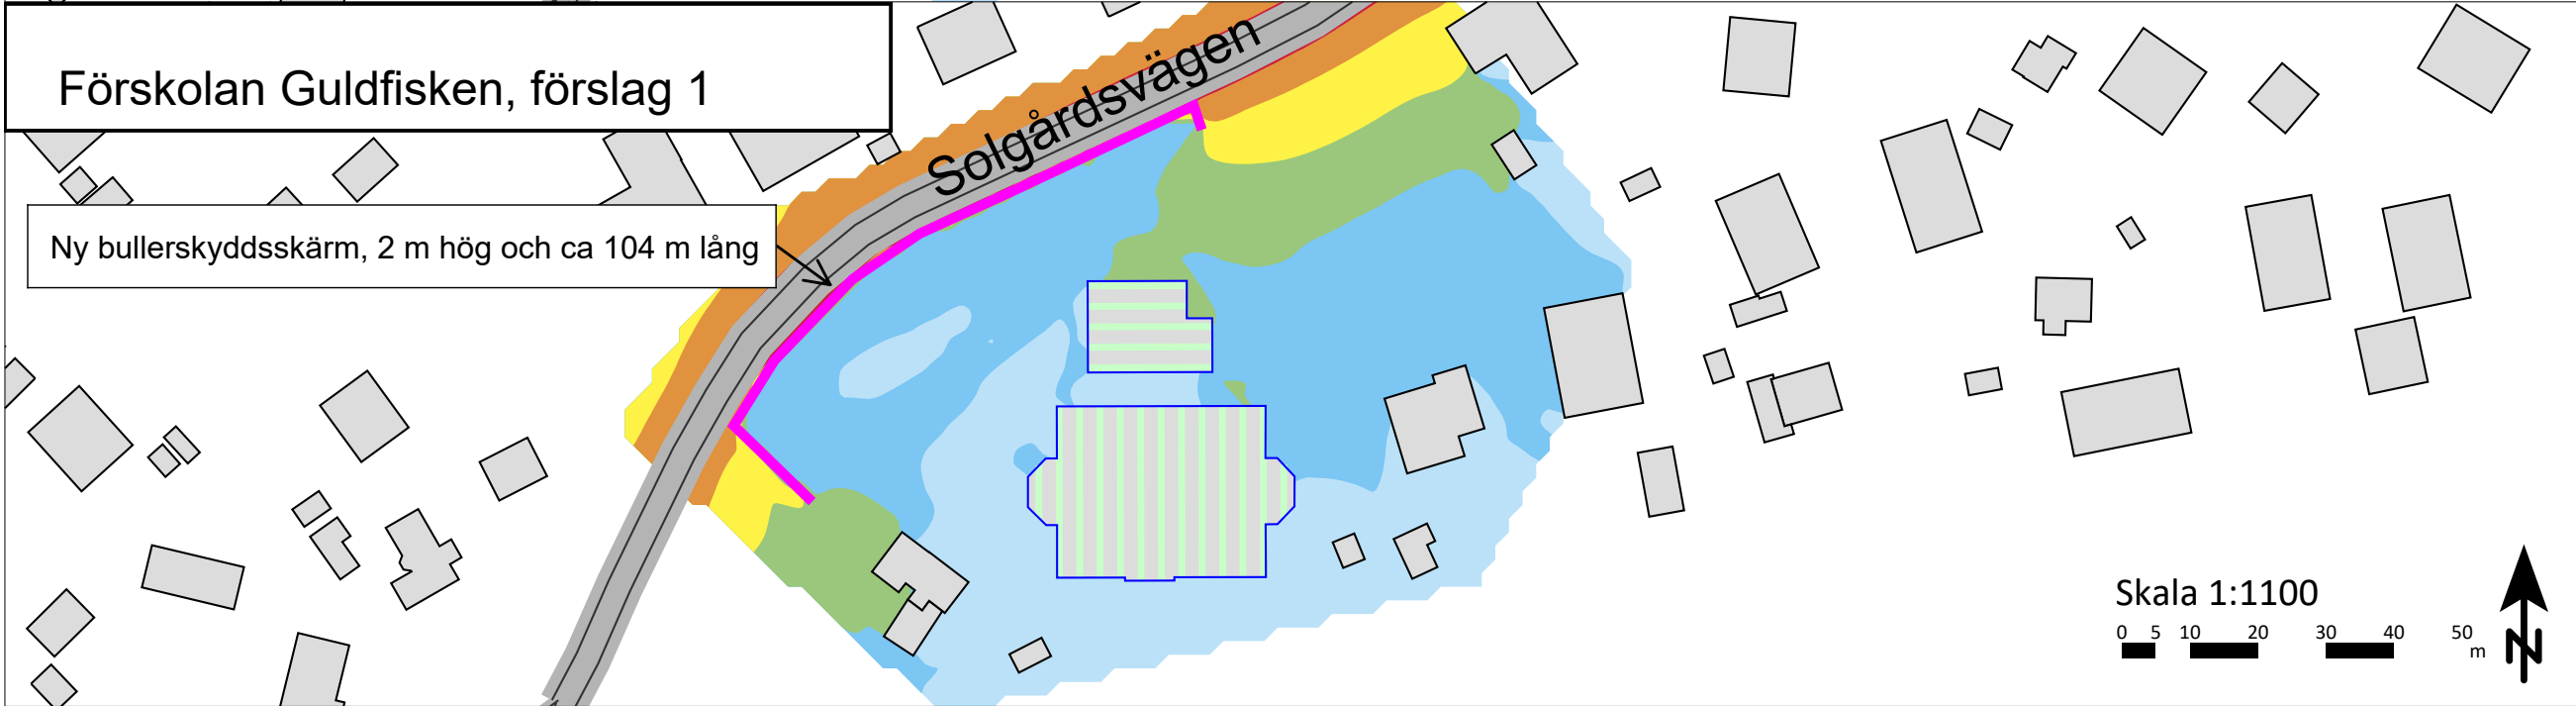

Förskolan Guldfisken, förslag 2

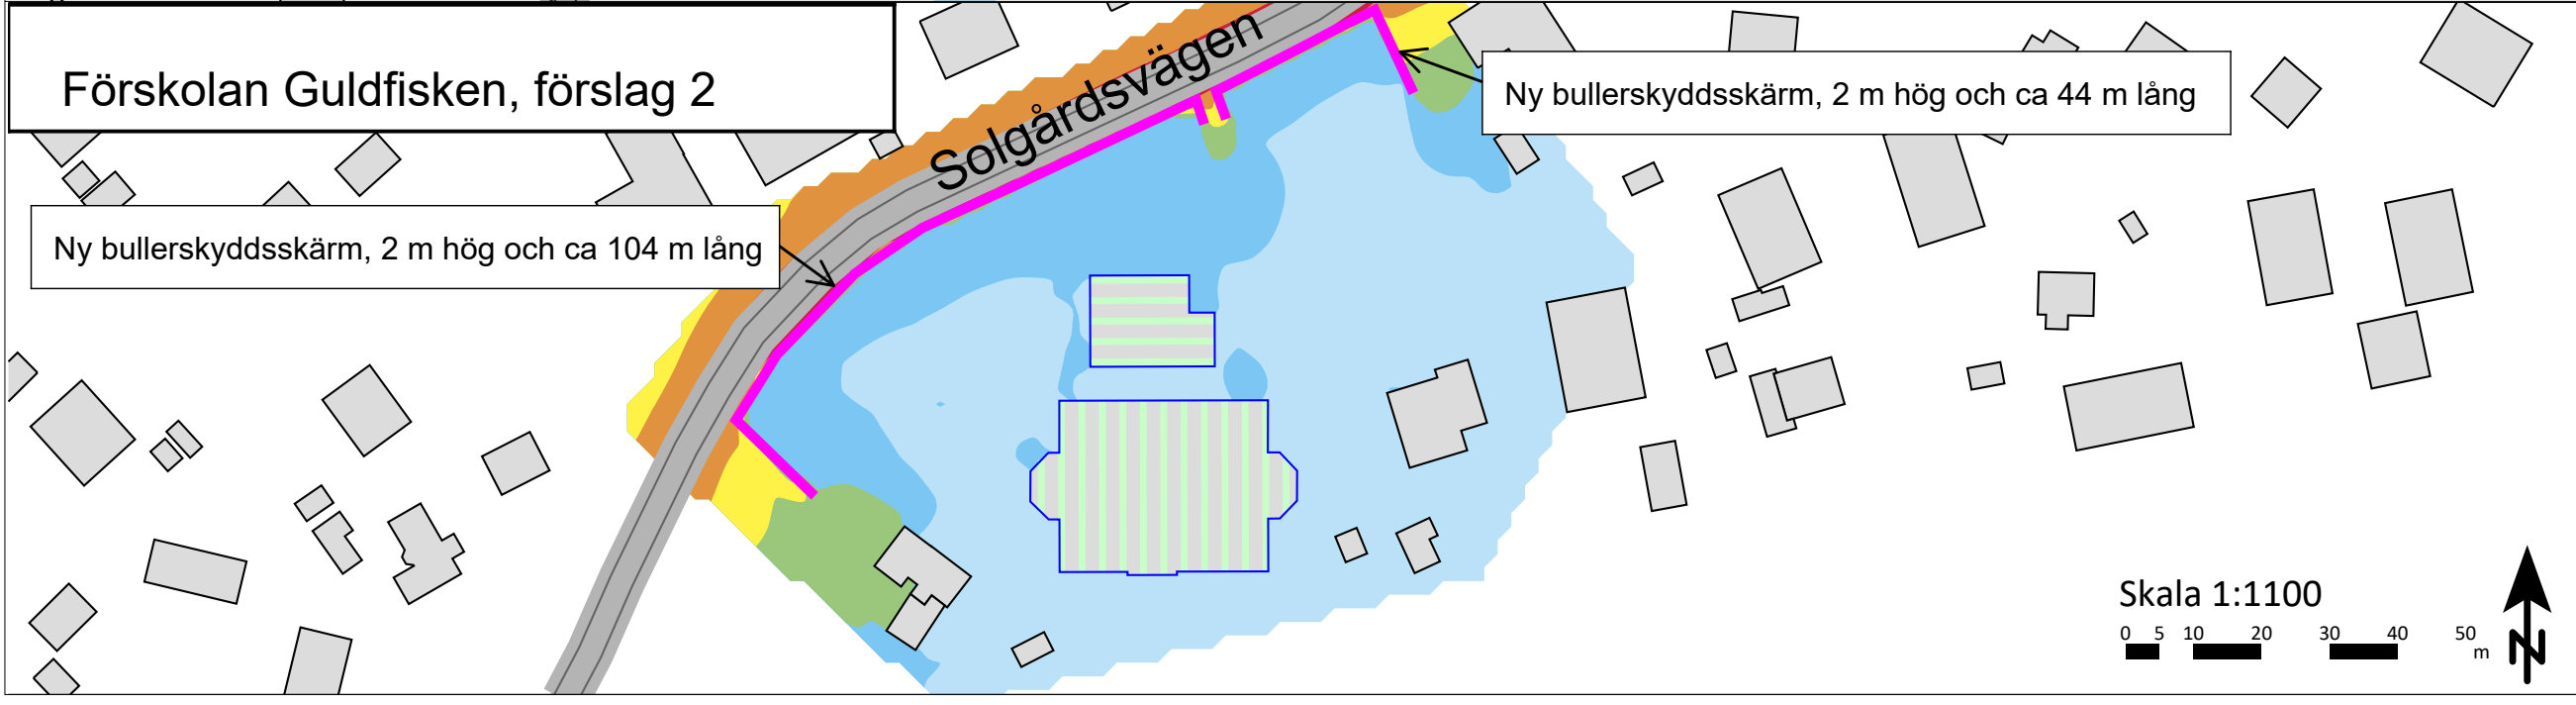

Teckenförklaring

- Byggnad
- Förskola
- Väg
- Bullerskyddsskärm

Skala 1:1100
0 5 10 20 30 40 50 m

$L_{eq, 24h}$ [dBA]
(dygnsekvivalent ljudnivå)

- > 75
- 70 - 75
- 65 - 70
- 60 - 65
- 55 - 60
- 50 - 55
- 45 - 50
- <= 45


Structor Structor Akustik AB
Solnavägen 4, 113 64 Stockholm
Tfn 08-545 55 630

Förskolan Guldfisken
Ljudnivåer från järnväg, tunnelbana
och vägtrafik (alla vägar)
1,5 m över mark
 $L_{eq, 24h}$
(dygnsekvivalent ljudnivå)

Handläggare ERH	Granskare MBG
Beställare Huddinge kommun	Datum 2023-10-09
Uppdragsnr. 2023-021	Bilaga 11.1

Skala 1:1100
0 5 10 20 30 40 50 m


Förskolan Guldfisken, utan åtgärd

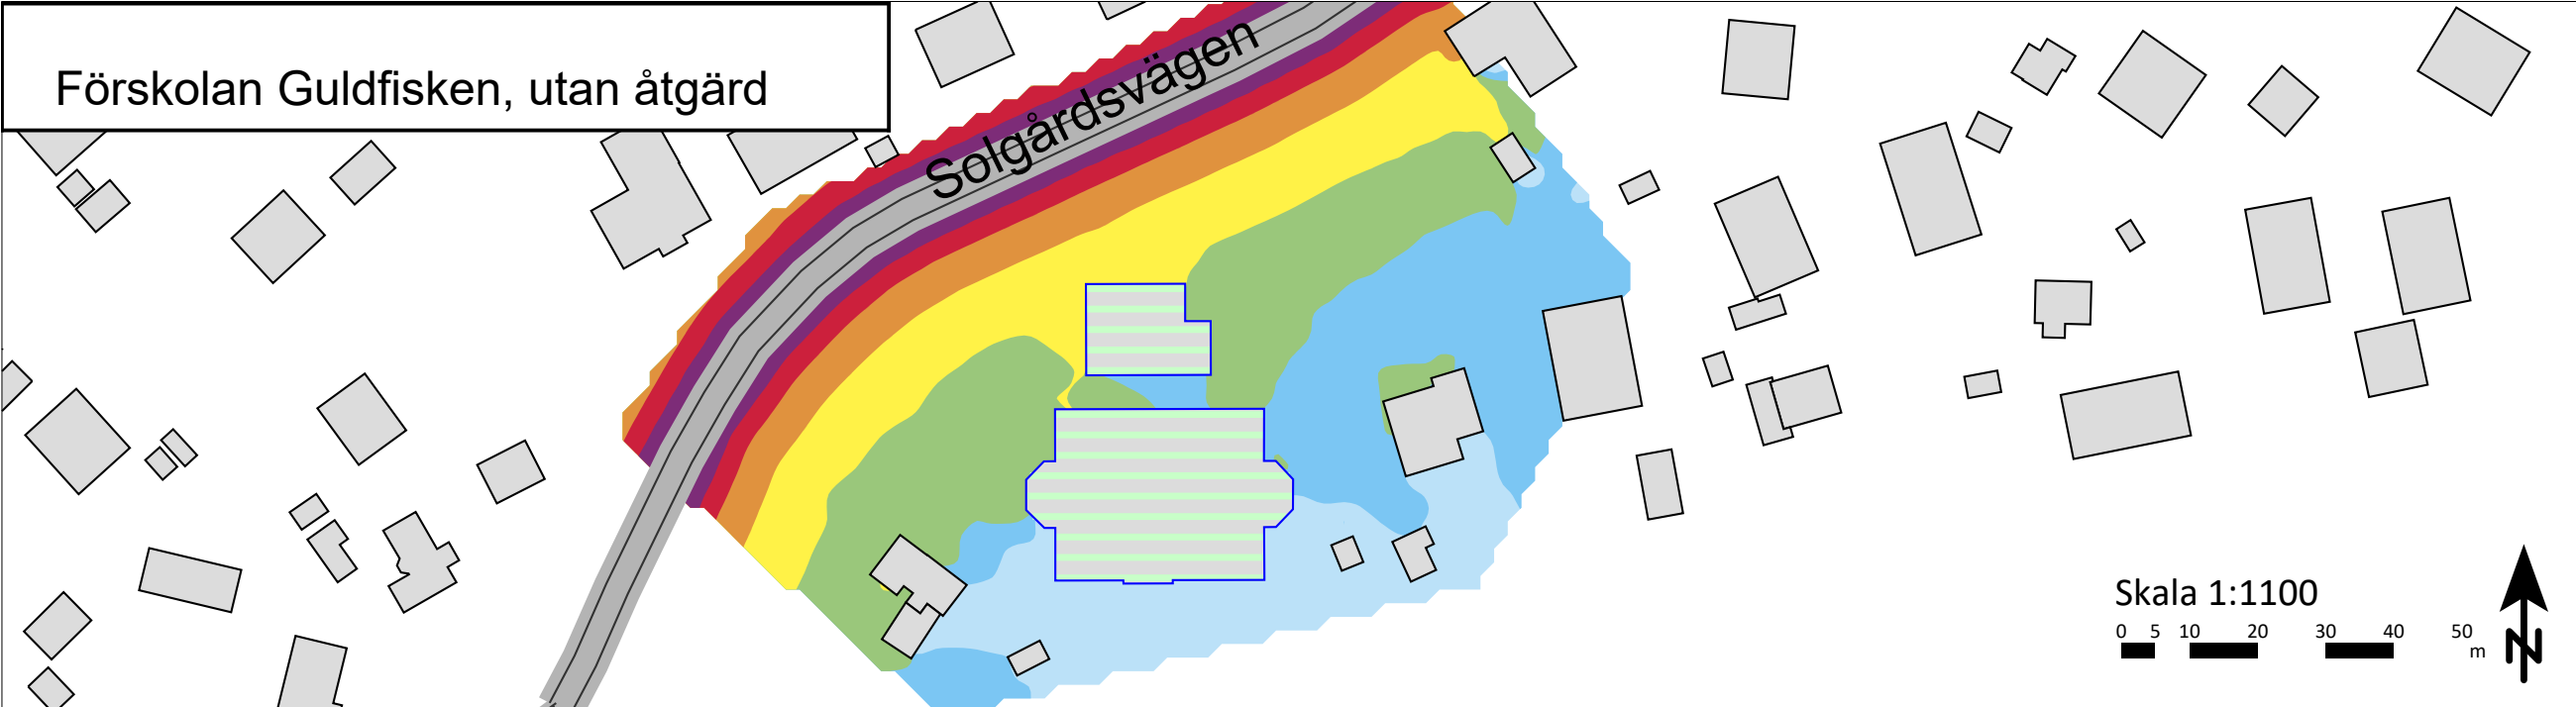

Skala 1:1100
0 5 10 20 30 40 50 m

- Teckenförklaring
- Byggnad
 - Förskola
 - Väg
 - Bullerskyddsskärm


Förskolan Guldfisken, förslag 1

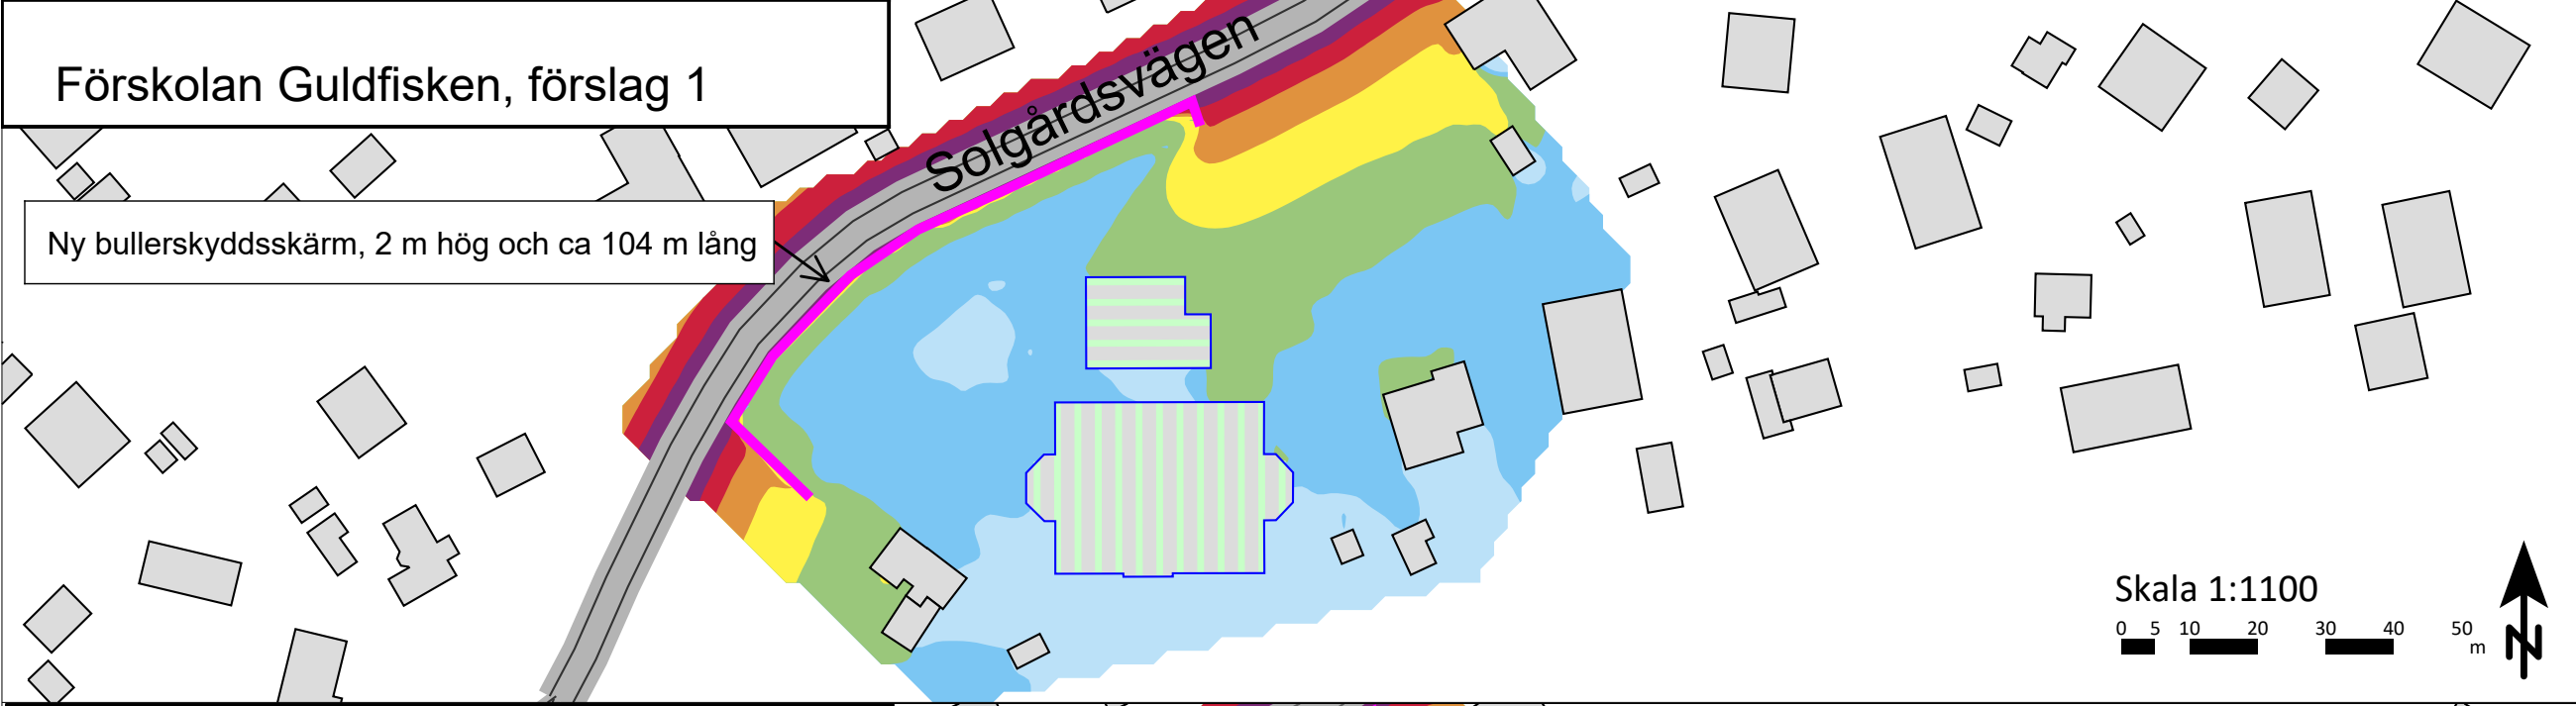

Skala 1:1100
0 5 10 20 30 40 50 m

- L_{max} [dBA]
(maximal ljudnivå dag/kväll)
- > 85
 - 80 - 85
 - 75 - 80
 - 70 - 75
 - 65 - 70
 - 60 - 65
 - ≤ 60

Förskolan Guldfisken, förslag 2

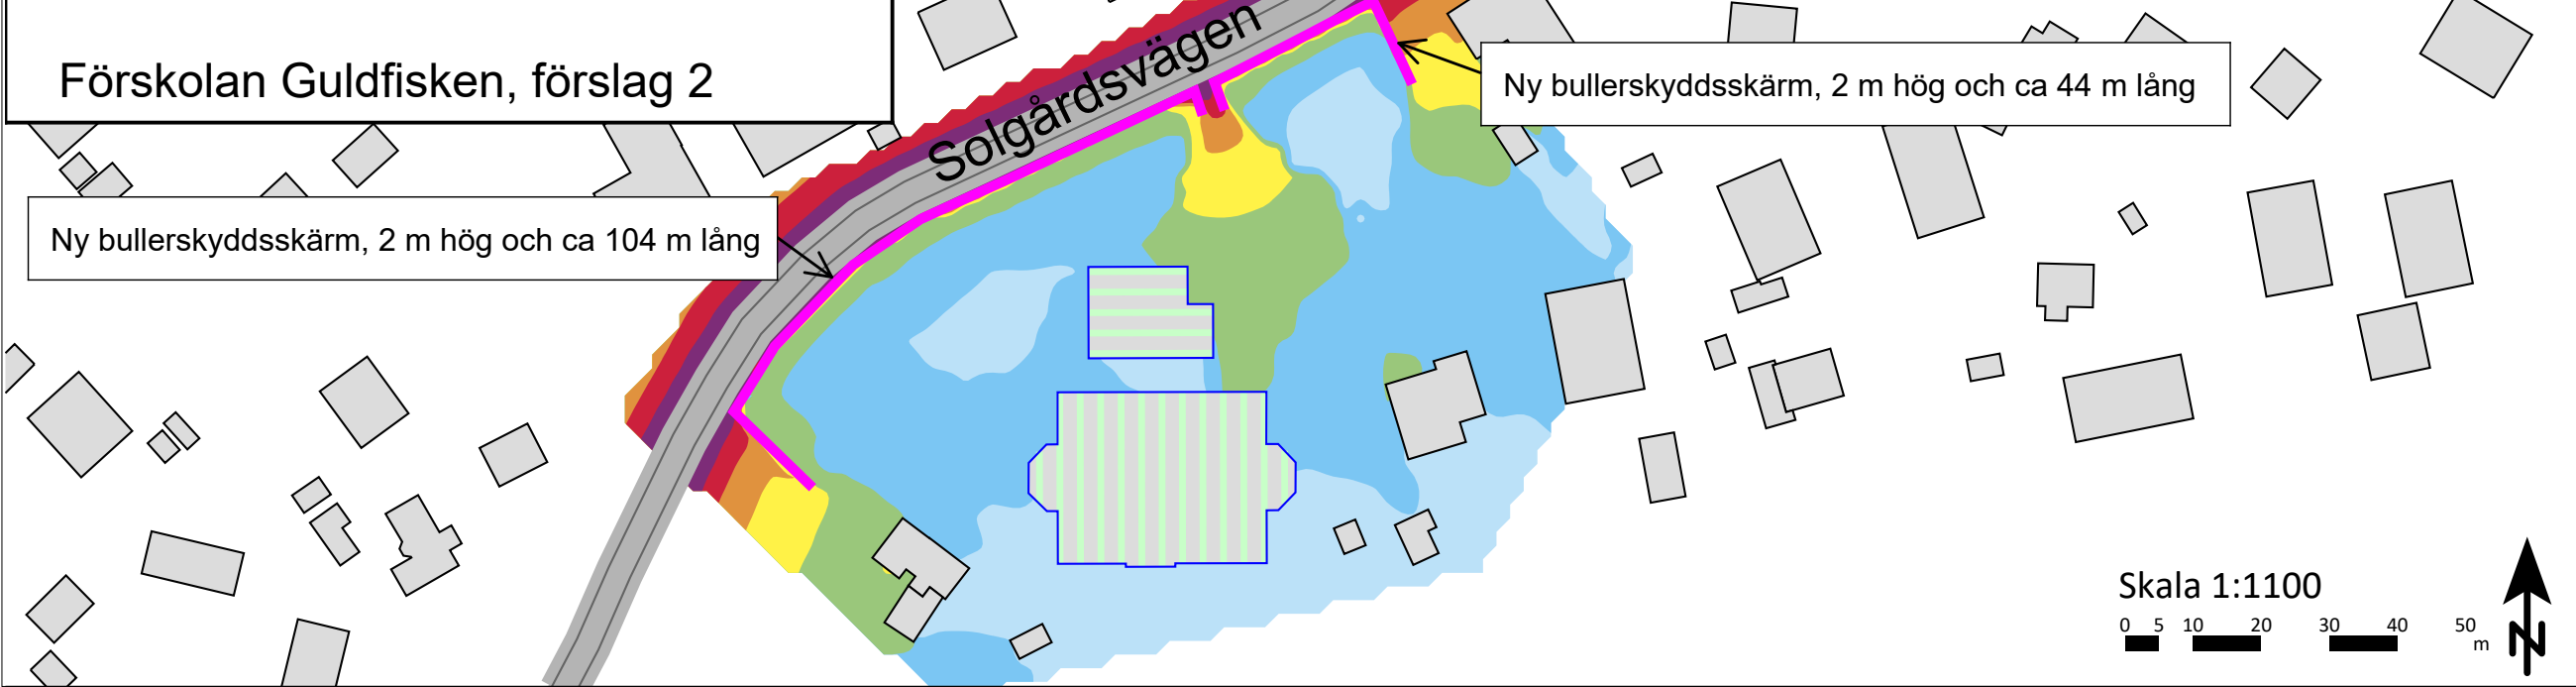

Skala 1:1100
0 5 10 20 30 40 50 m

Structor Structor Akustik AB
Solnavägen 4, 113 64 Stockholm
Tfn 08-545 55 630

Förskolan Guldfisken
Ljudnivåer från järnväg, tunnelbana
och vägtrafik (alla vägar)
1,5 m över mark
 L_{max}
(maximal ljudnivå dag/kväll)

Handläggare ERH	Granskare MBG
Beställare Huddinge kommun	Datum 2023-10-09
Uppdragsnr. 2023-021	Bilaga 11.2